



PIANO TERRA  
PROGETTO

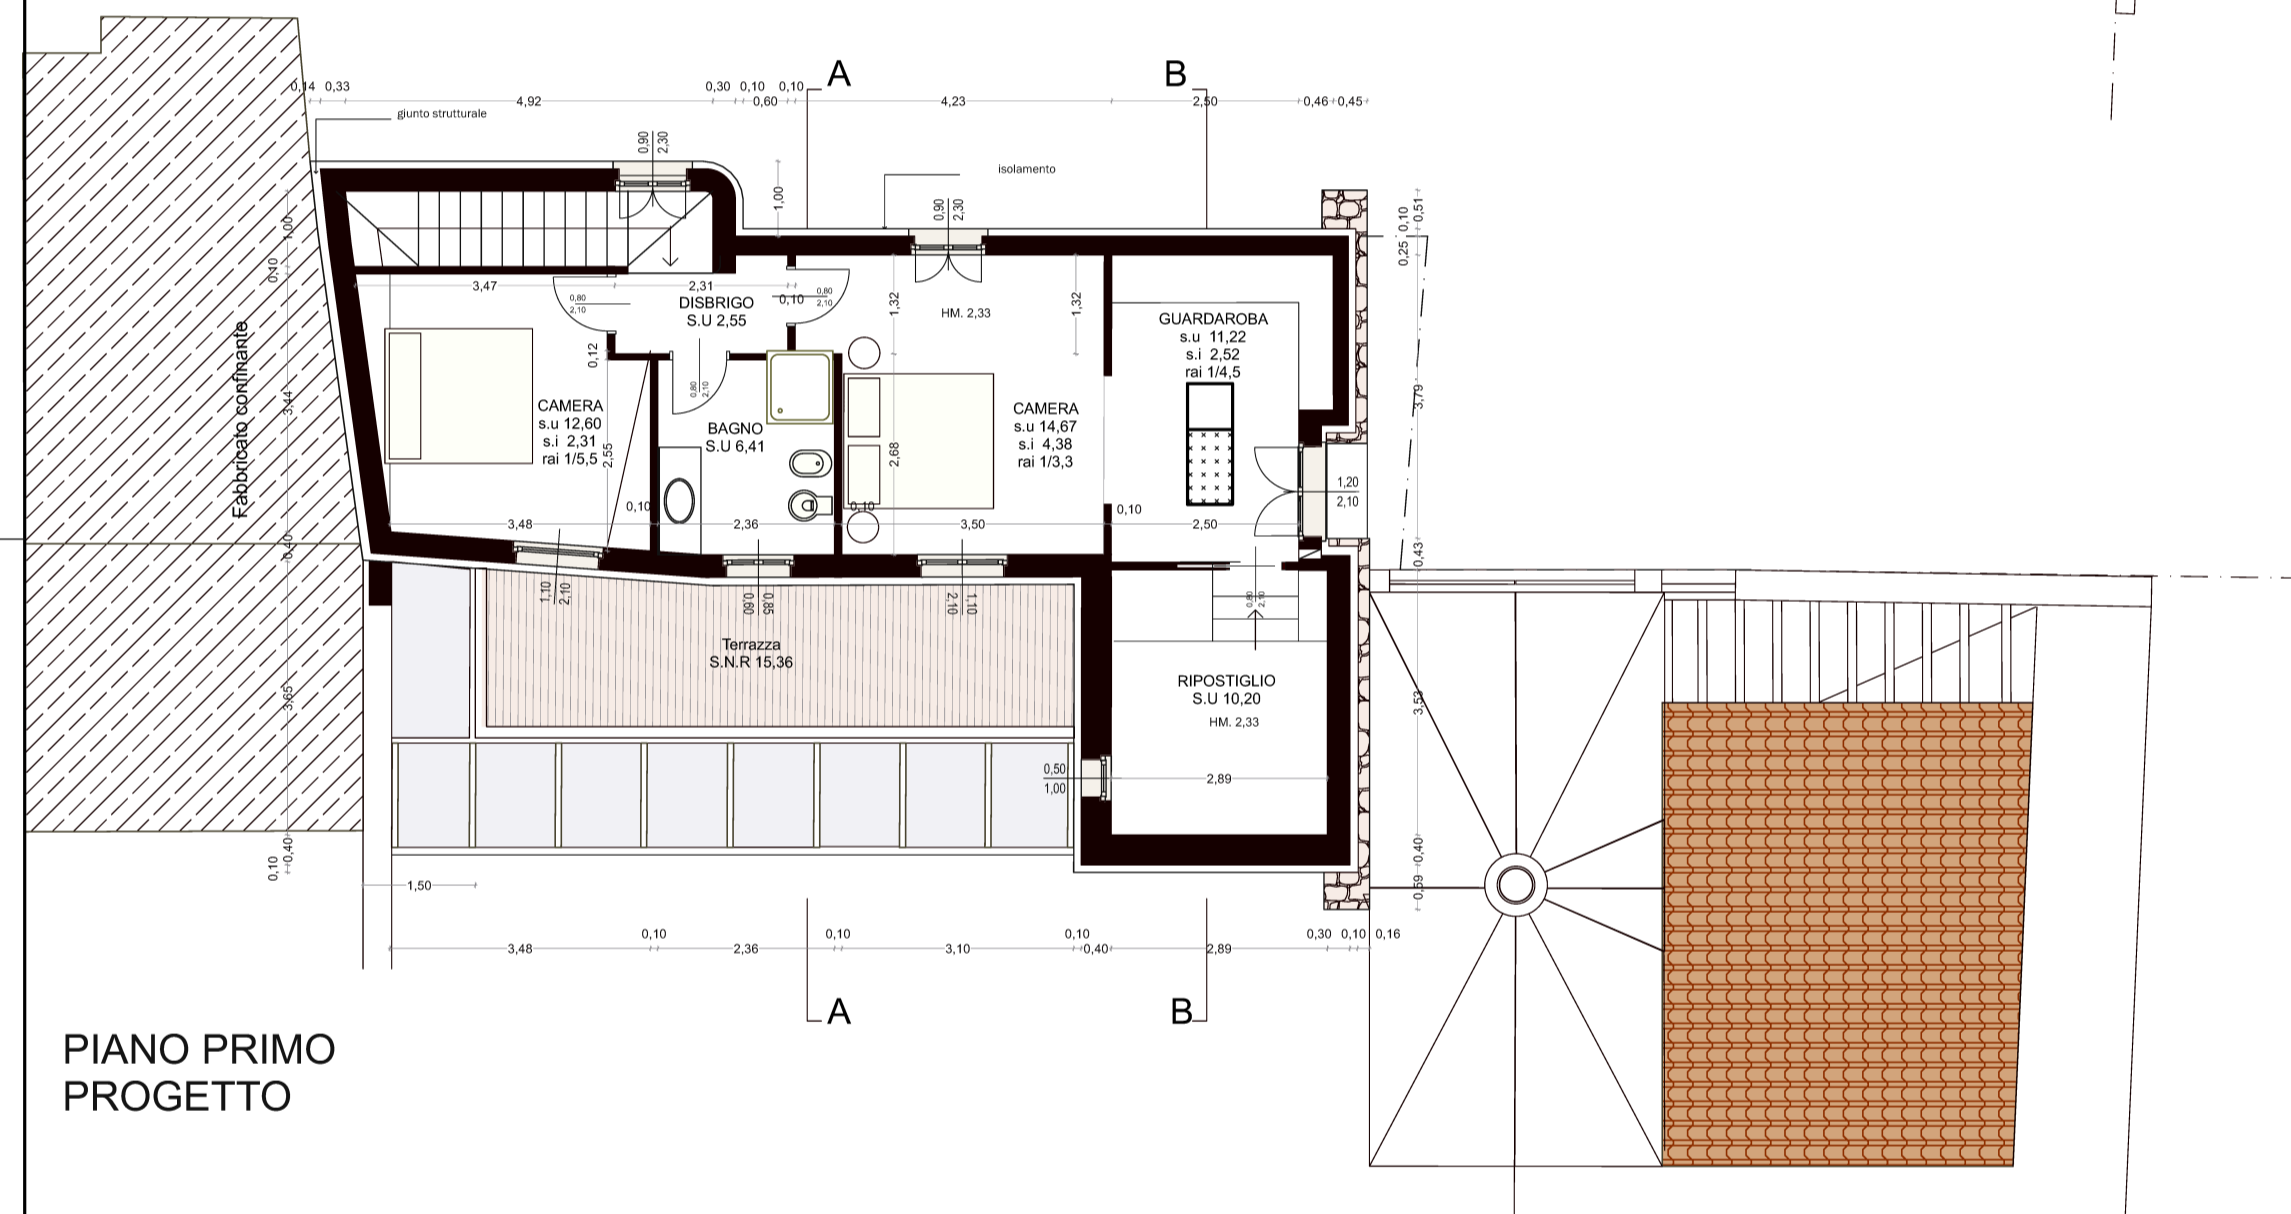

PIANO PRIMO  
PROGETTO

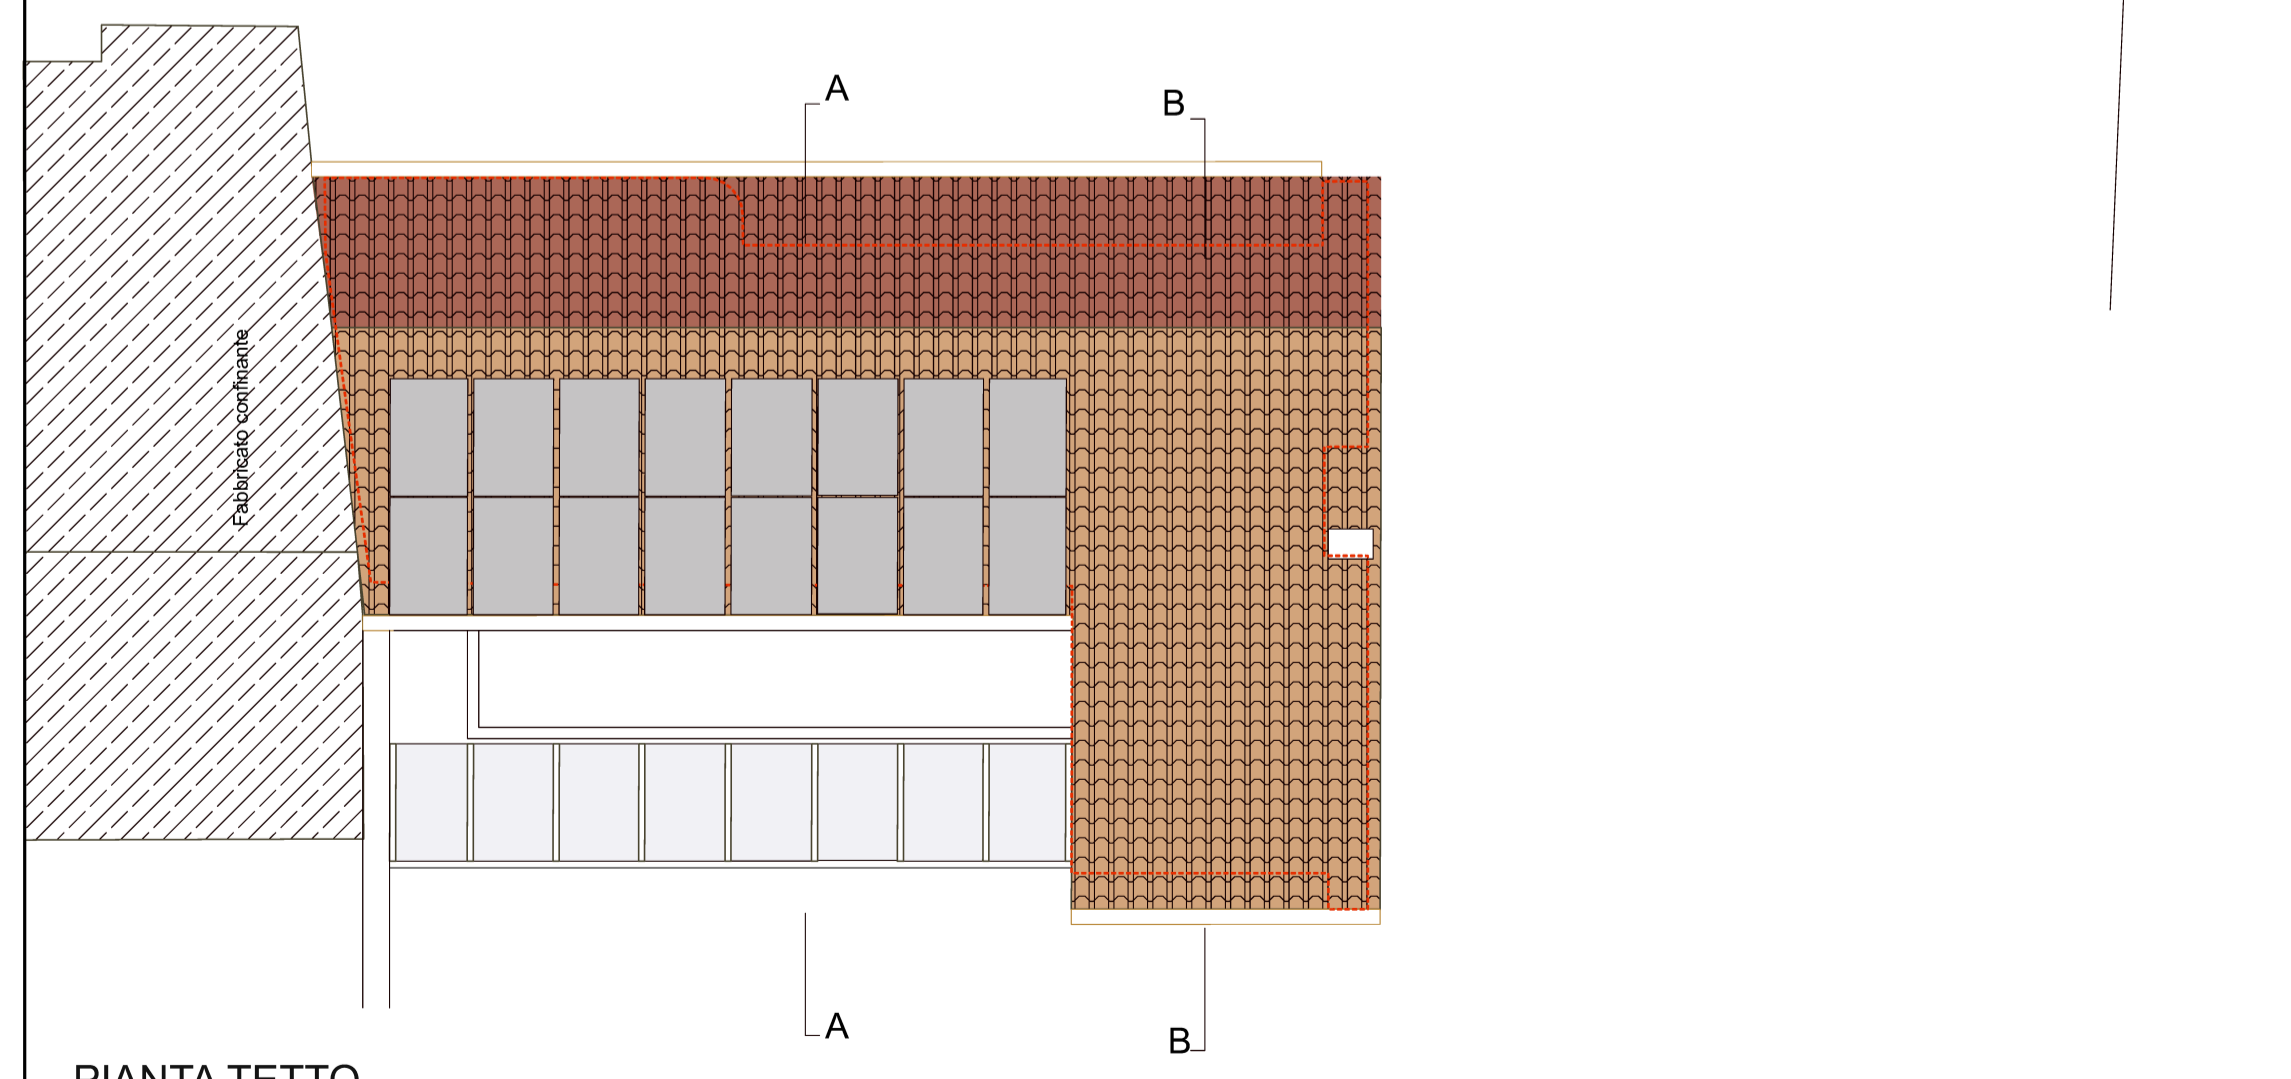

PIANTA TETTO  
PROGETTO

Committente:

**Sig. Guido Gualina**  
Via Iseo 58-Erbusco-(Bs)  
C.F. GLN GDU 80E10C618Q

Progetto

**PIANO DI RECUPERO DI  
FABBRICATO AD USO  
RESIDENZIALE IN VIA ARICI**

Id catastale

N.C.T. Foglio 7 Mappale 142-SUB 2

Comune di Rovato

Oggetto

**PROGETTO:  
PIANTA PIANO TERRA -  
PRIMO E TETTO**

Tav.

**04**

Data

Giugno 2021

Agg.

Ottobre 2021

Scala:

1:100

Progettista:

**Arch. Domenico Ciusa**  
Via Costituzione, 22-25038 Rovato Bs  
cell: 335-43 30 725  
e-mail ciusadomenico@gmail.it  
e-mail pec:domenico.ciusa@archiworldpec.it



Dot. Arch. DOMENICO CIUSA  
Ordine degli  
Architetti di  
Brescia n. 538