



PIANTA PIANO TERRA

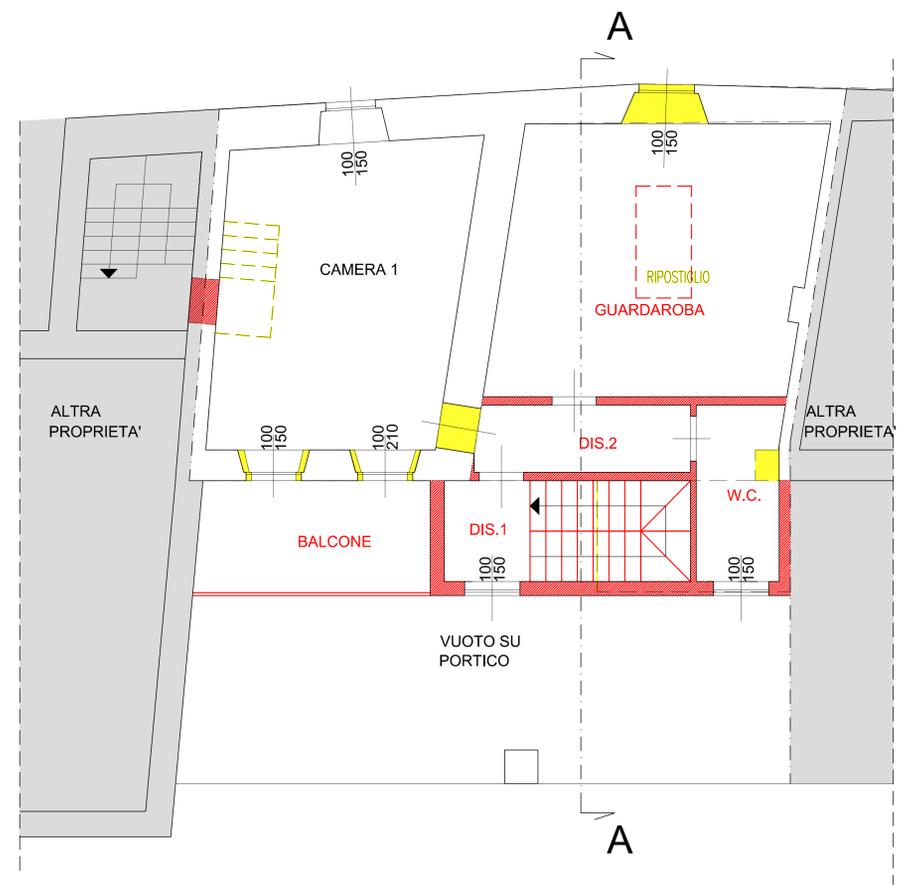

PIANTA PIANO PRIMO

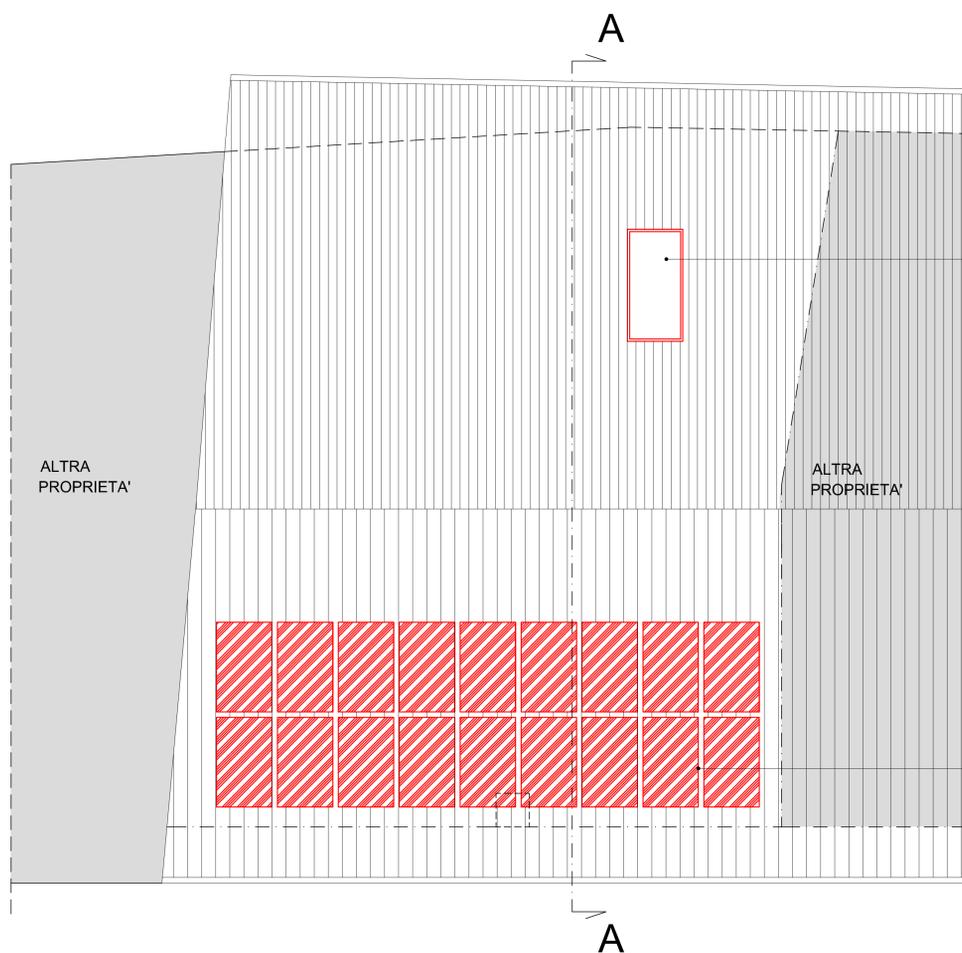

PIANTA COPERTURA

LUCERNARIO DIM. 100X200cm

- ESISTENTE
- DEMOLIZIONE
- NUOVA COSTRUZIONE

PANNELLI FOTOVOLTAICI DIM. cm.100x160

COMUNE : ROVATO		PROVINCIA : BRESCIA	
PIANO DI RECUPERO FABBRICATO RESIDENZIALE ESISTENTE			
COMMITTENTE: Sig. ASTORI MAURO	TMBRO-FIRMA		
PROGETTISTA: DOTT. ING. MARTINAZZI ANGELO Corso Bonomelli n.41 Rovato (BS)	TMBRO-FIRMA	TAVOLA: 7	
OGGETTO: PIANTE DI SOVRAPPOSIZIONE			SCALA 1:50