


# PIANTA PIANO TERRA

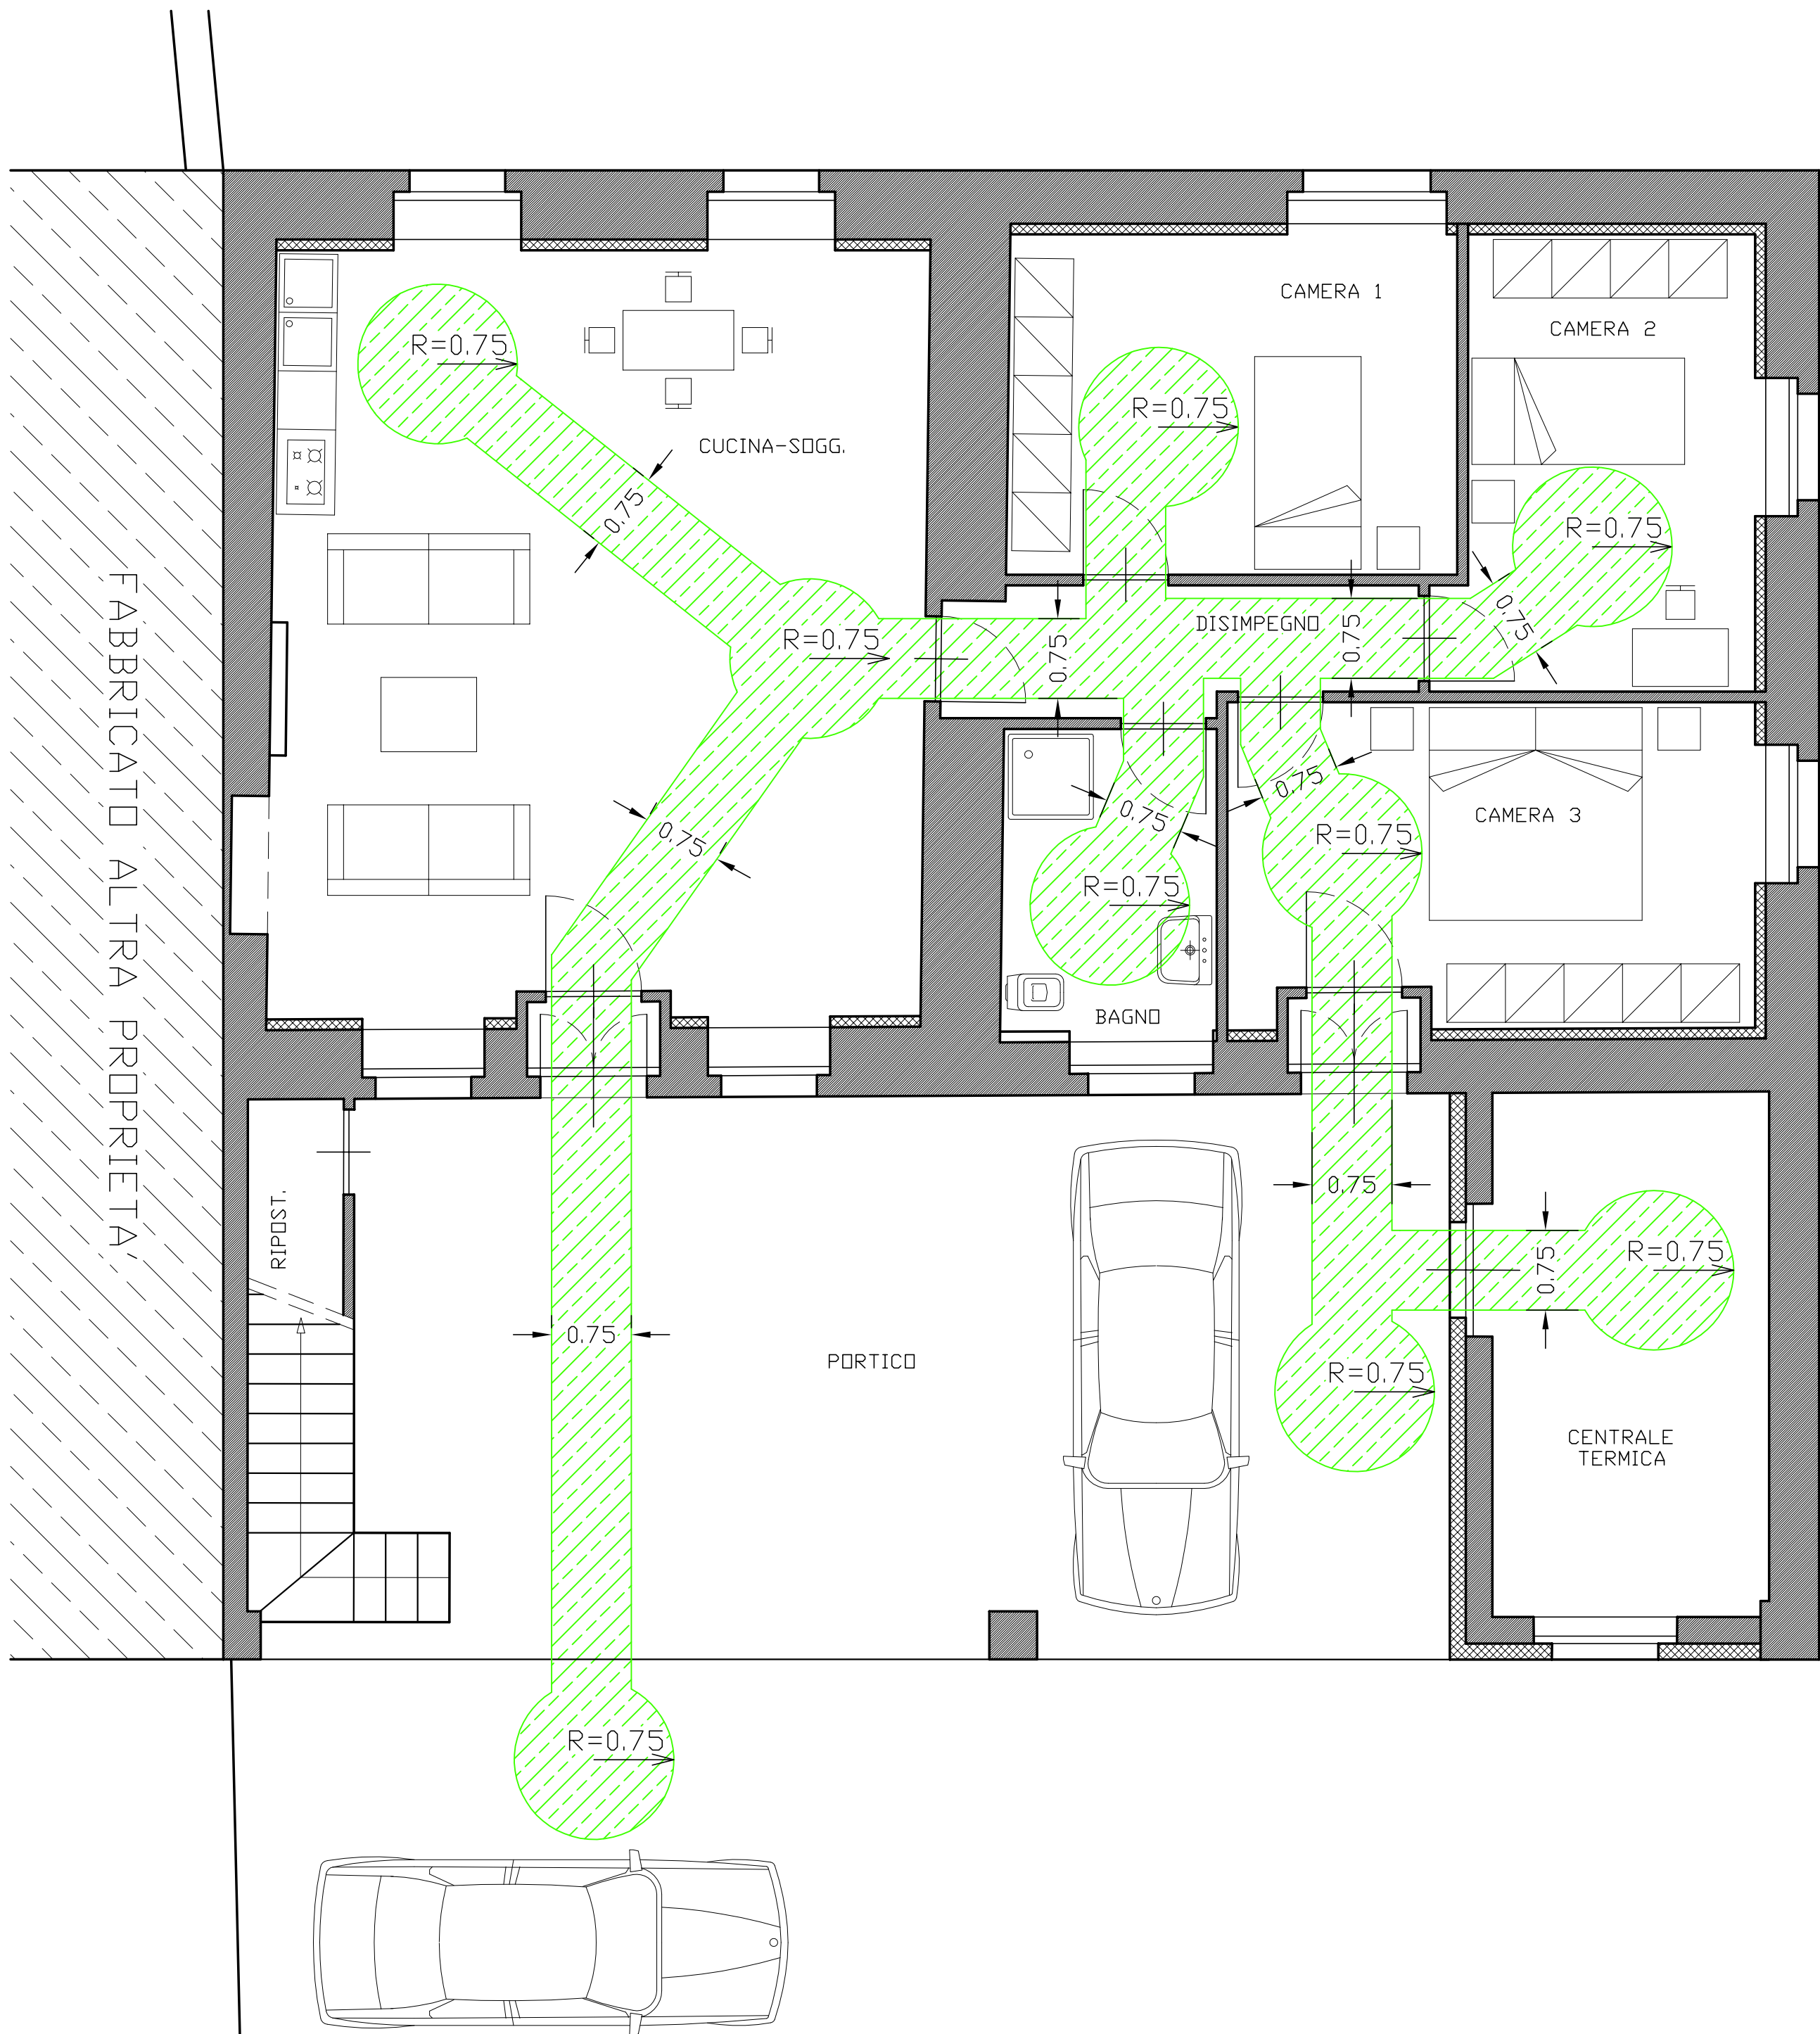

## LEGENDA:

-  EVENTUALE PERCORSO DISABILE
-  EVENTUALE INSTALLAZIONE DI SERVOSCALA

## STUDIO TECNICO GEOM. DALOLA EMANUELE

VIA SAN BARTOLOMEO 28 - 25046 - BORNATO - (BRESCIA) - TEL. 030/7759594-339/4556562  
C.F. DLL MNL 76H12 E333C - P.I. 02059810982  
email: geometra@emanueledalola.191.it - pec: emanuele.dalola@geopec.it

OGGETTO: RISTRUTTURAZIONE EDILIZIA		IN FEDE .....	
DISEGNO: PIANTE "FABBRICATO A" ADEGUAMENTO BARRIERE ARCHITETTONICHE		ELABORATO <b>14</b>	SCALA: 1:50
PROPRIETARIO:  DALLAGRASSA MAURO .....		DATA: SETT. 2020	
Questo disegno e' proprieta' riservata e non puo' essere copiato, riprodotto o mostrato a terzi senza nostra autorizzazione scritta.			