




PIANTA PIANO TERRA STATO DI FATTO
Scala 1:100

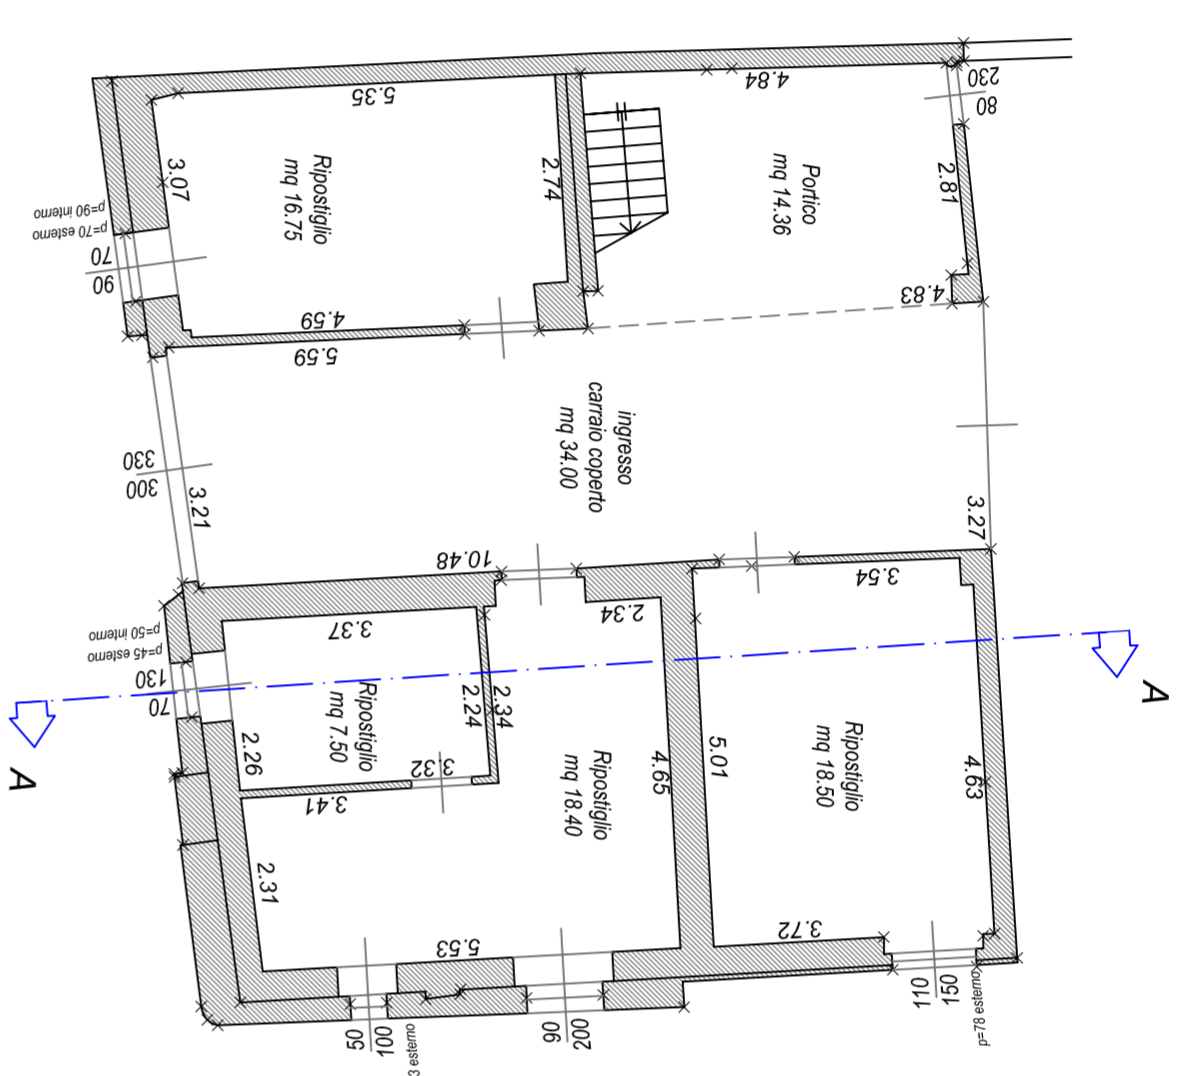


PIANTA PIANO SOTTOTETTO STATO DI FATTO
Scala 1:100

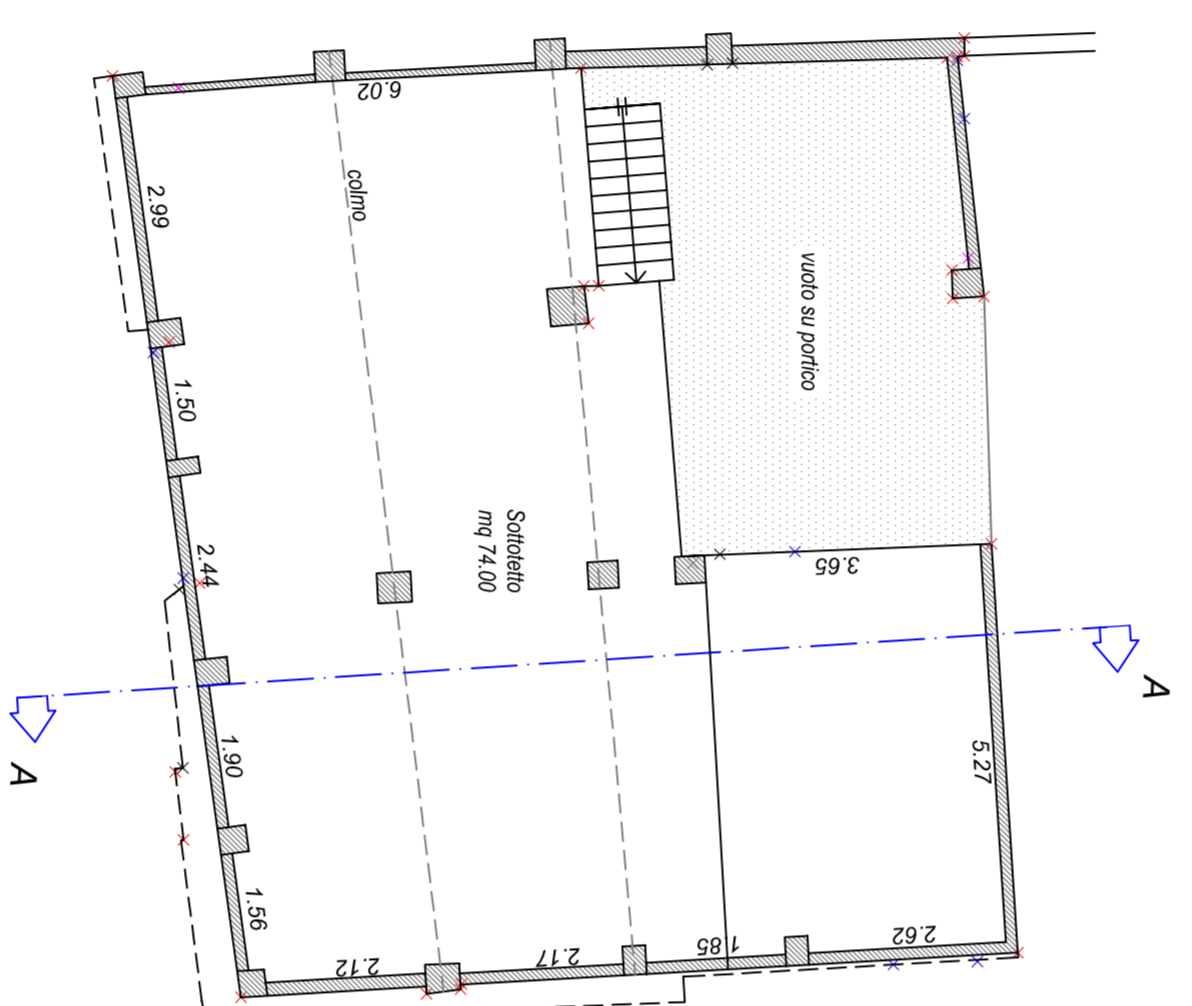


PIANTA COPERTURA STATO DI FATTO INVARIATA
Scala 1:100

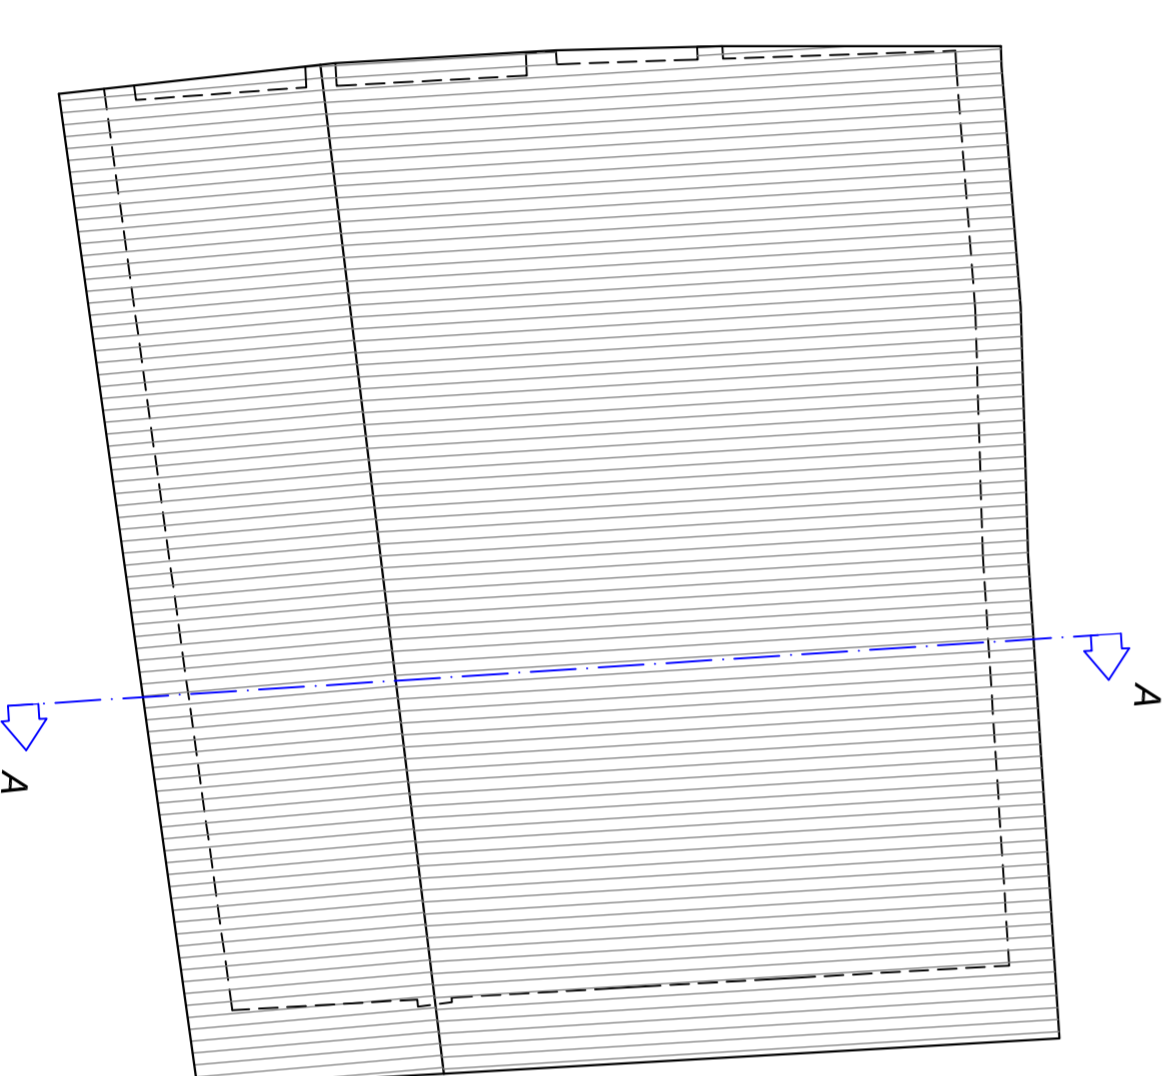


PIANTA PIANO TERRA
COME DA PLANIMETRIA CATASTALE Prot. 000274467 del 30/09/2003
Scala 1:100

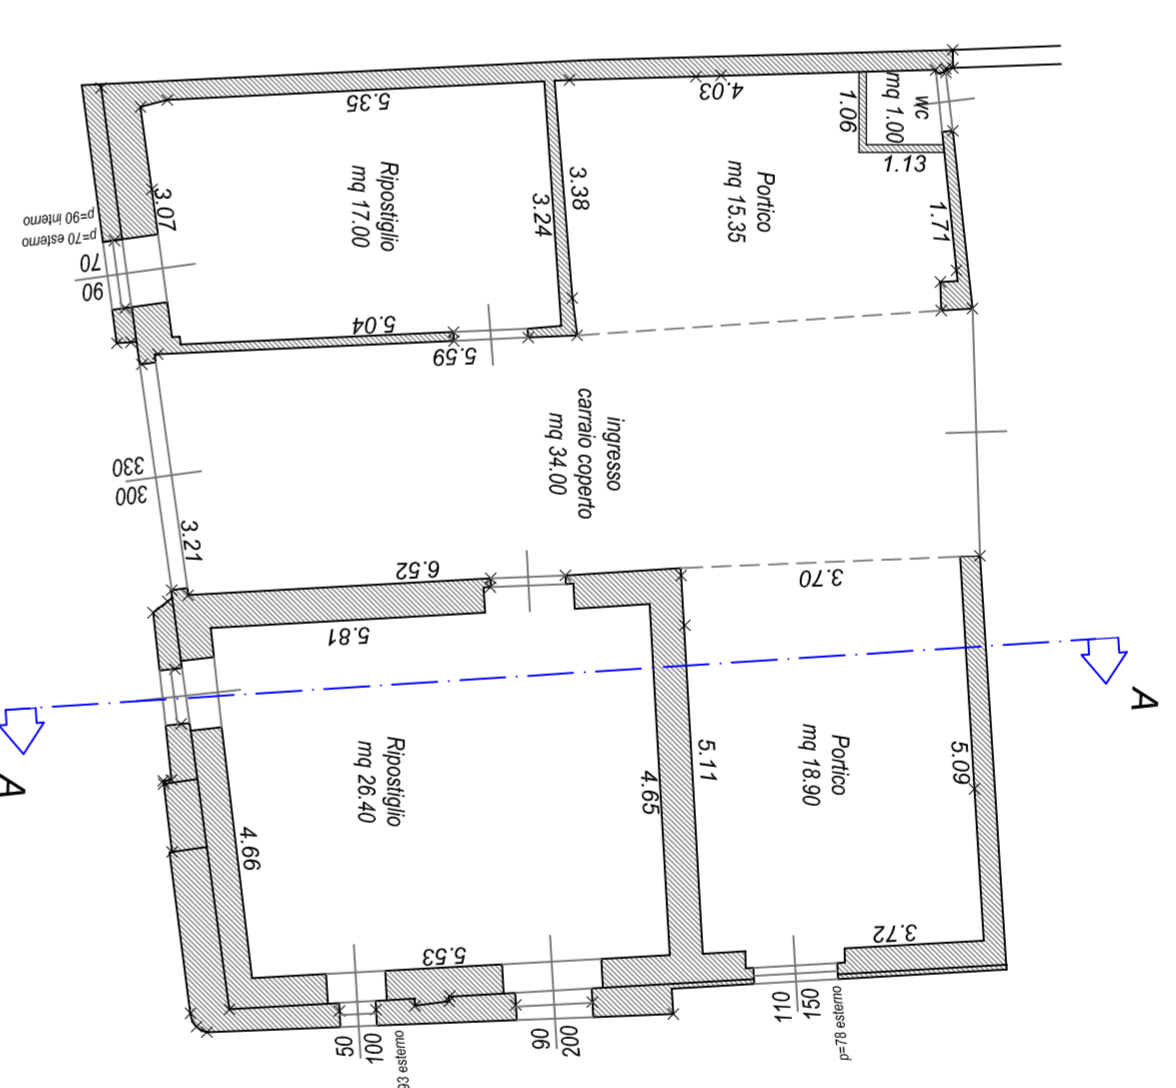


PIANTA PIANO SOTTOTETTO
COME DA PLANIMETRIA CATASTALE Prot. 000274467 del 30/09/2003
Scala 1:100

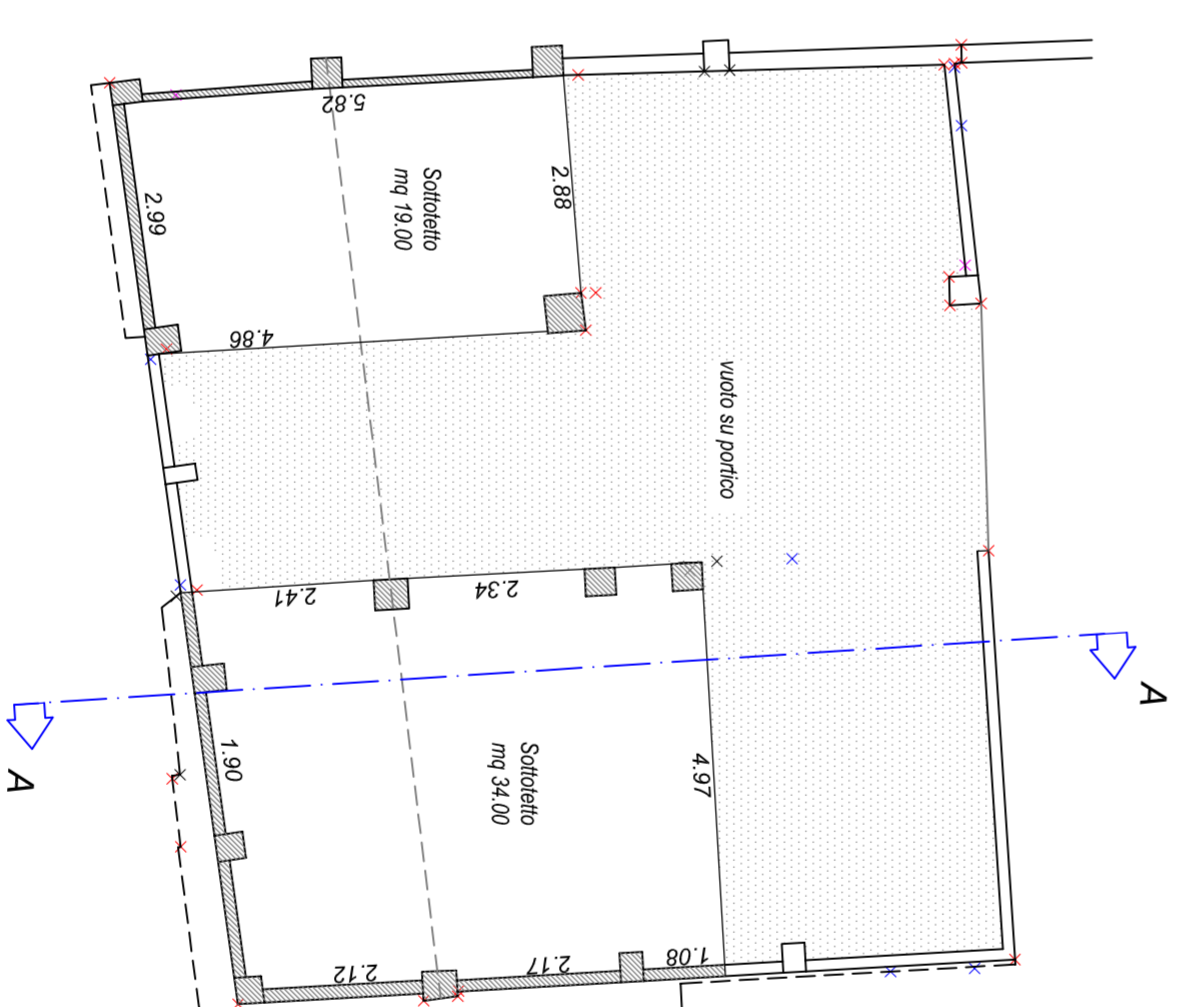

PIANTA PIANO TERRA DI COMPARAZIONE
Scala 1:100

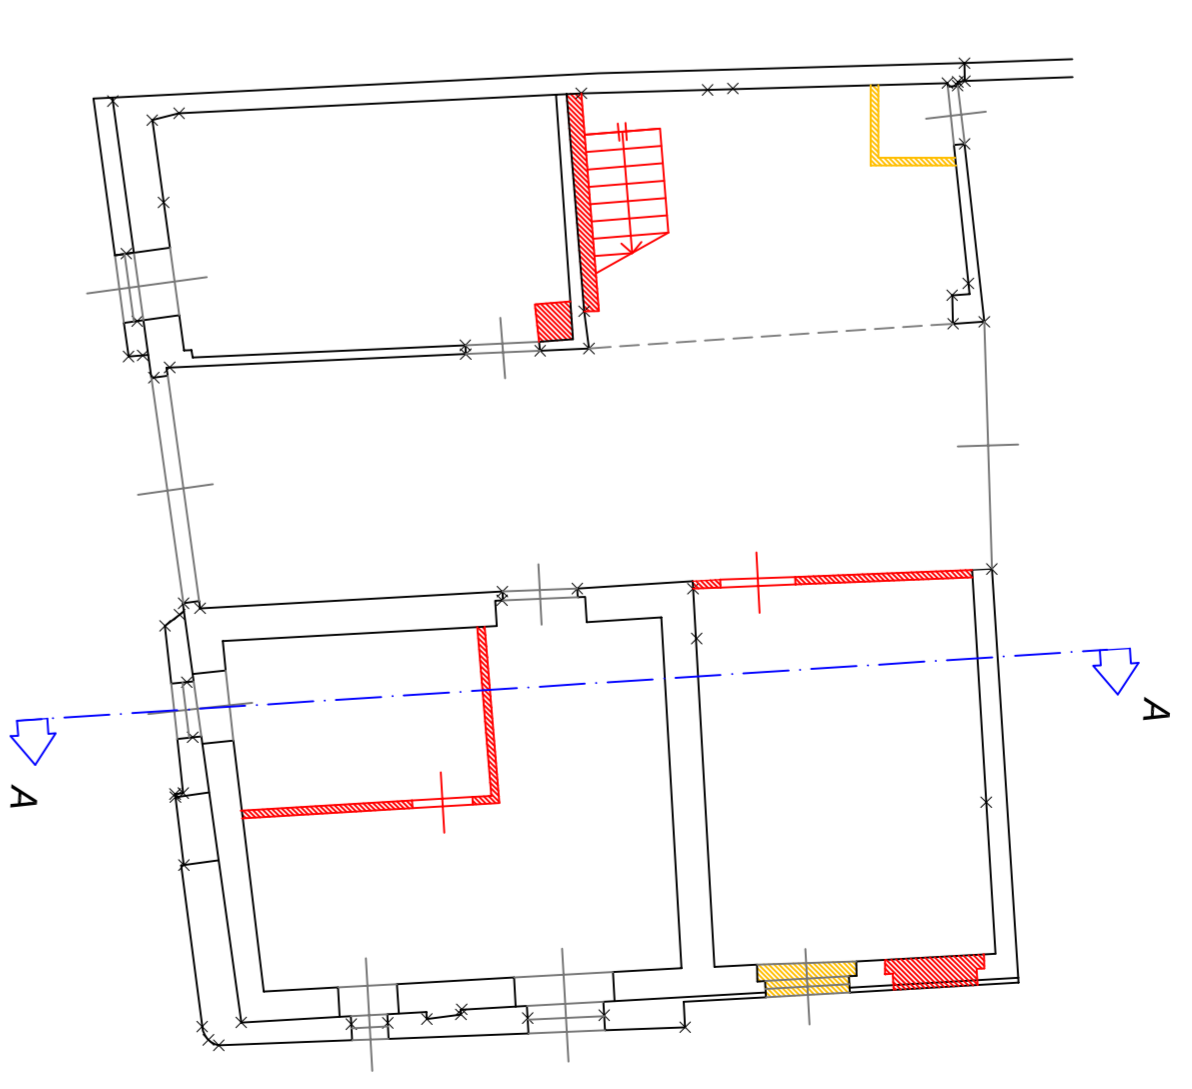

PIANTA PIANO SOTTOTETTO DI COMPARAZIONE
Scala 1:100

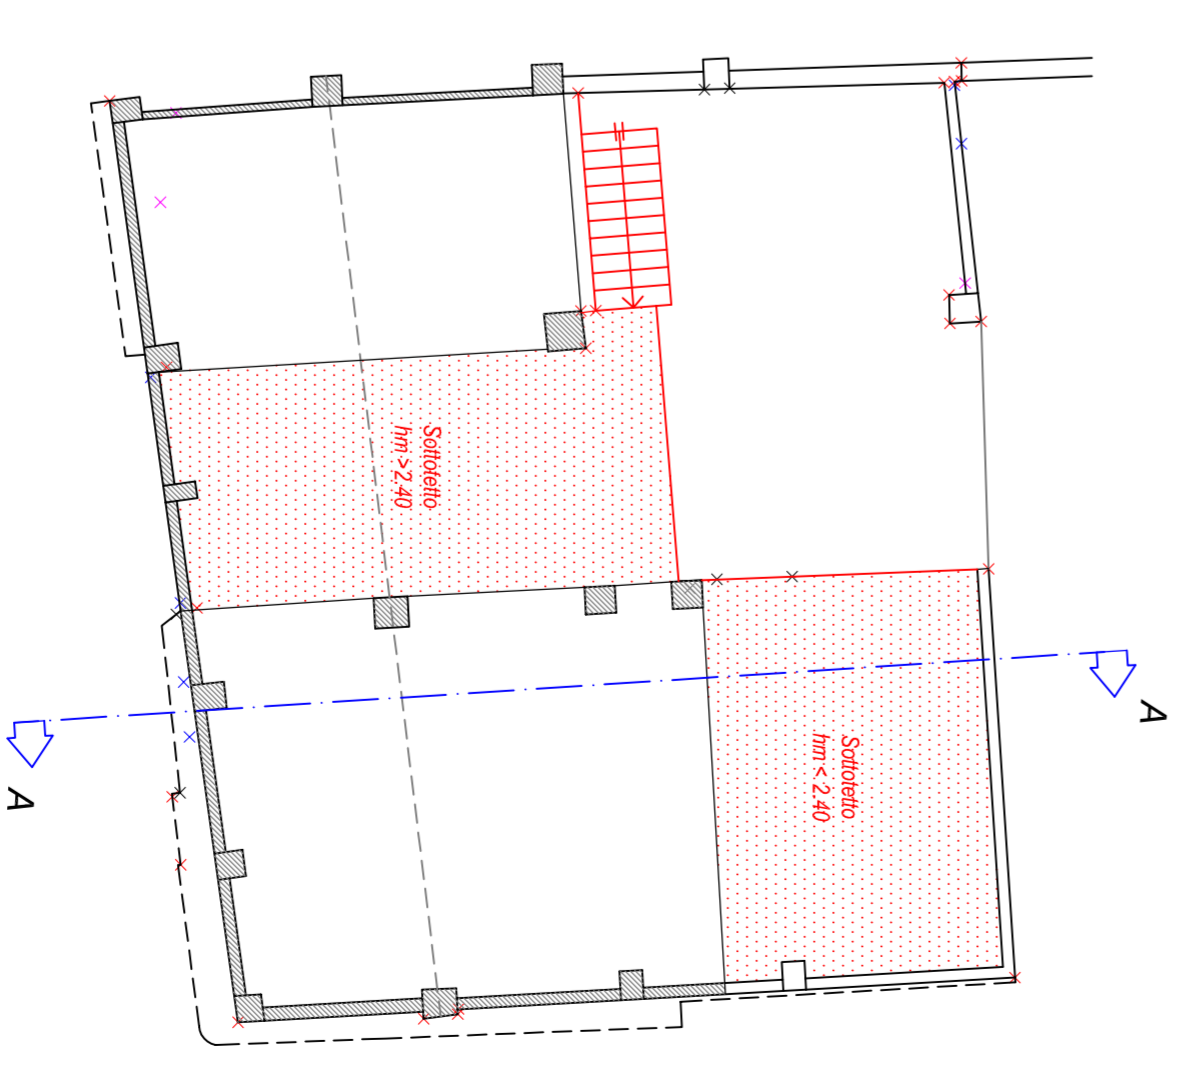

OFFERE DENOLITE PER ERRATA MISURAZIONE
 OFFERE REALIZZATE PER ERRA IN MISURAZIONE
 O IN ASSENZA DI TOLCI AUTORIZZANTI

COMUNE DI ROVATO

COMMITTENTI SIGNORI:
 DELLA GIOVANNA MARIA
 BRAGHINI CLAUDIA
 BRAGHINI IVANO
 BRAGHINI LUIGI

Progetto: PIANO DI RECUPERO

GEOM. SPAGNOLI STEFANO
 Via Varesina, 10 - 25021 Rovato (BS)
 Tel. 030/232022 - 030/232023
 Cell. 339/232022 - 339/232023
 E-mail: spagnoliste@libero.it
 C.A.B. GEOMETRI
 ALBO GEOMETRI
 COORDINAMENTO REGIONALE
 Lombardia - Sezione di Brescia
 Prot. N° 5474

Objetto: **FABBRICATO "A"**
 PIANTE COME DA PLANIMETRIA CATASTALE
 PIANTE STATO DI FATTO
 PIANTE DI COMPARAZIONE

Traccia N°:
2


File: Archivio \Pc3 \Progetti S.

Char:

Documento riservato non contrattuale, vietata la riproduzione anche parziale e l'uso non autorizzato

IL PROGETTISTA

COMMITTENTI

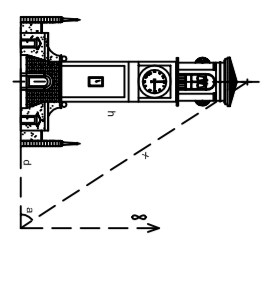

STUDIO TECNICO
 SPAGNOLI Geom. STEFANO
 Villaggio Primavera n° 18 Tavole C
 Tel. 030/232022

