


PIANTA PIANO TERRA

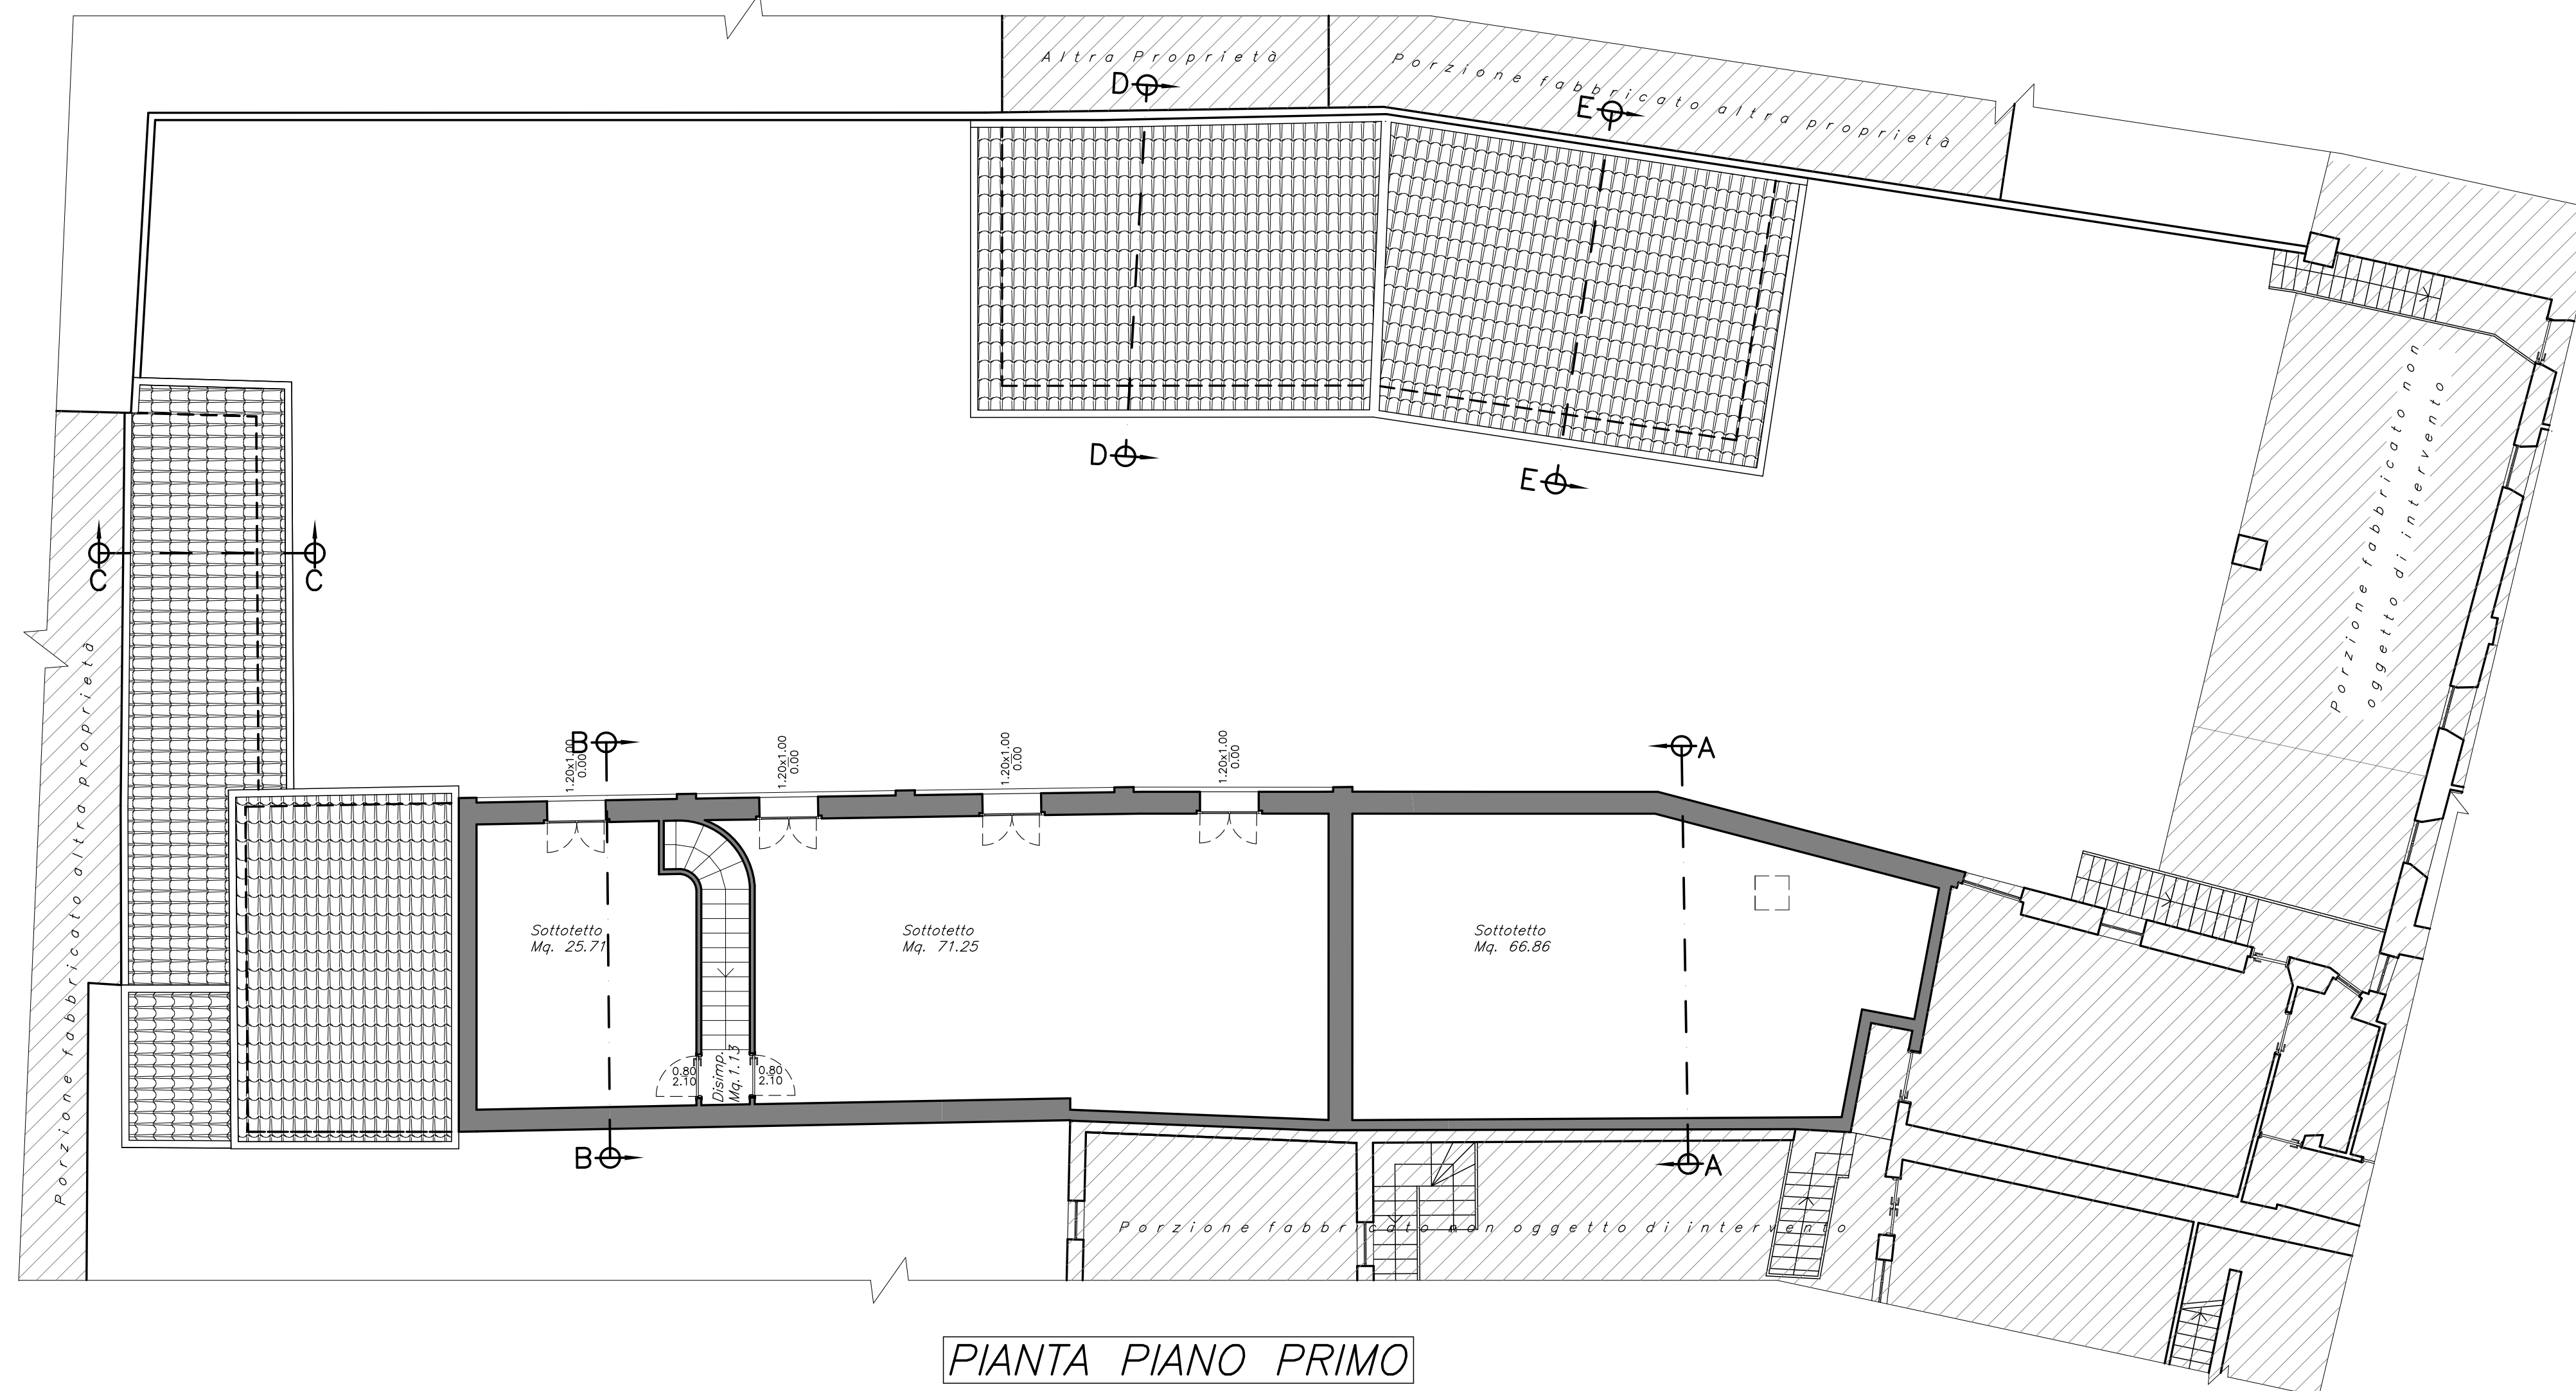

PIANTA PIANO PRIMO

Progettista		La committenza	
GRL s.r.l. GRL PROGETTAZIONI & COSTRUZIONI s.r.l. SERVIZI TECNICI E DI INGEGNERIA CIVILE via Cesare Battisti n. 199 - 25028 Rovato (BS) Tel. e Fax 0307241083 - email: gcostruzioni@pec.it C.F. e P.IVA n. 02315510988 - R.E.A. BS439307		Tavola n.:	Revisione:
Cornita: CORNA SILVIO, CORNA GIOVANNI, CORNA ROBERTO, CORNA SABRINA		4.1	
Intervento: PIANO DI RECUPERO "CORNA"		Note: Architettonico	
Ubicazione: ROVATO (BS), PIAZZA VITTORIA N. 6		Scala: 1:100	
Contenuto della tavola: PROGETTO		Data: Febbraio 2020	
-Pianta Piano Terra; -Pianta Piano Primo;		File (.dwg): IST-2_Corna Tecnico incaricato: Ing. Gabriele Guani	

Questo disegno è protetto dalle vigenti leggi sui diritti di autore: non potrà essere copiato, riprodotto o comunicato ad altre persone o ditte senza nostra autorizzazione.