



PIANTA PIANO TERRA

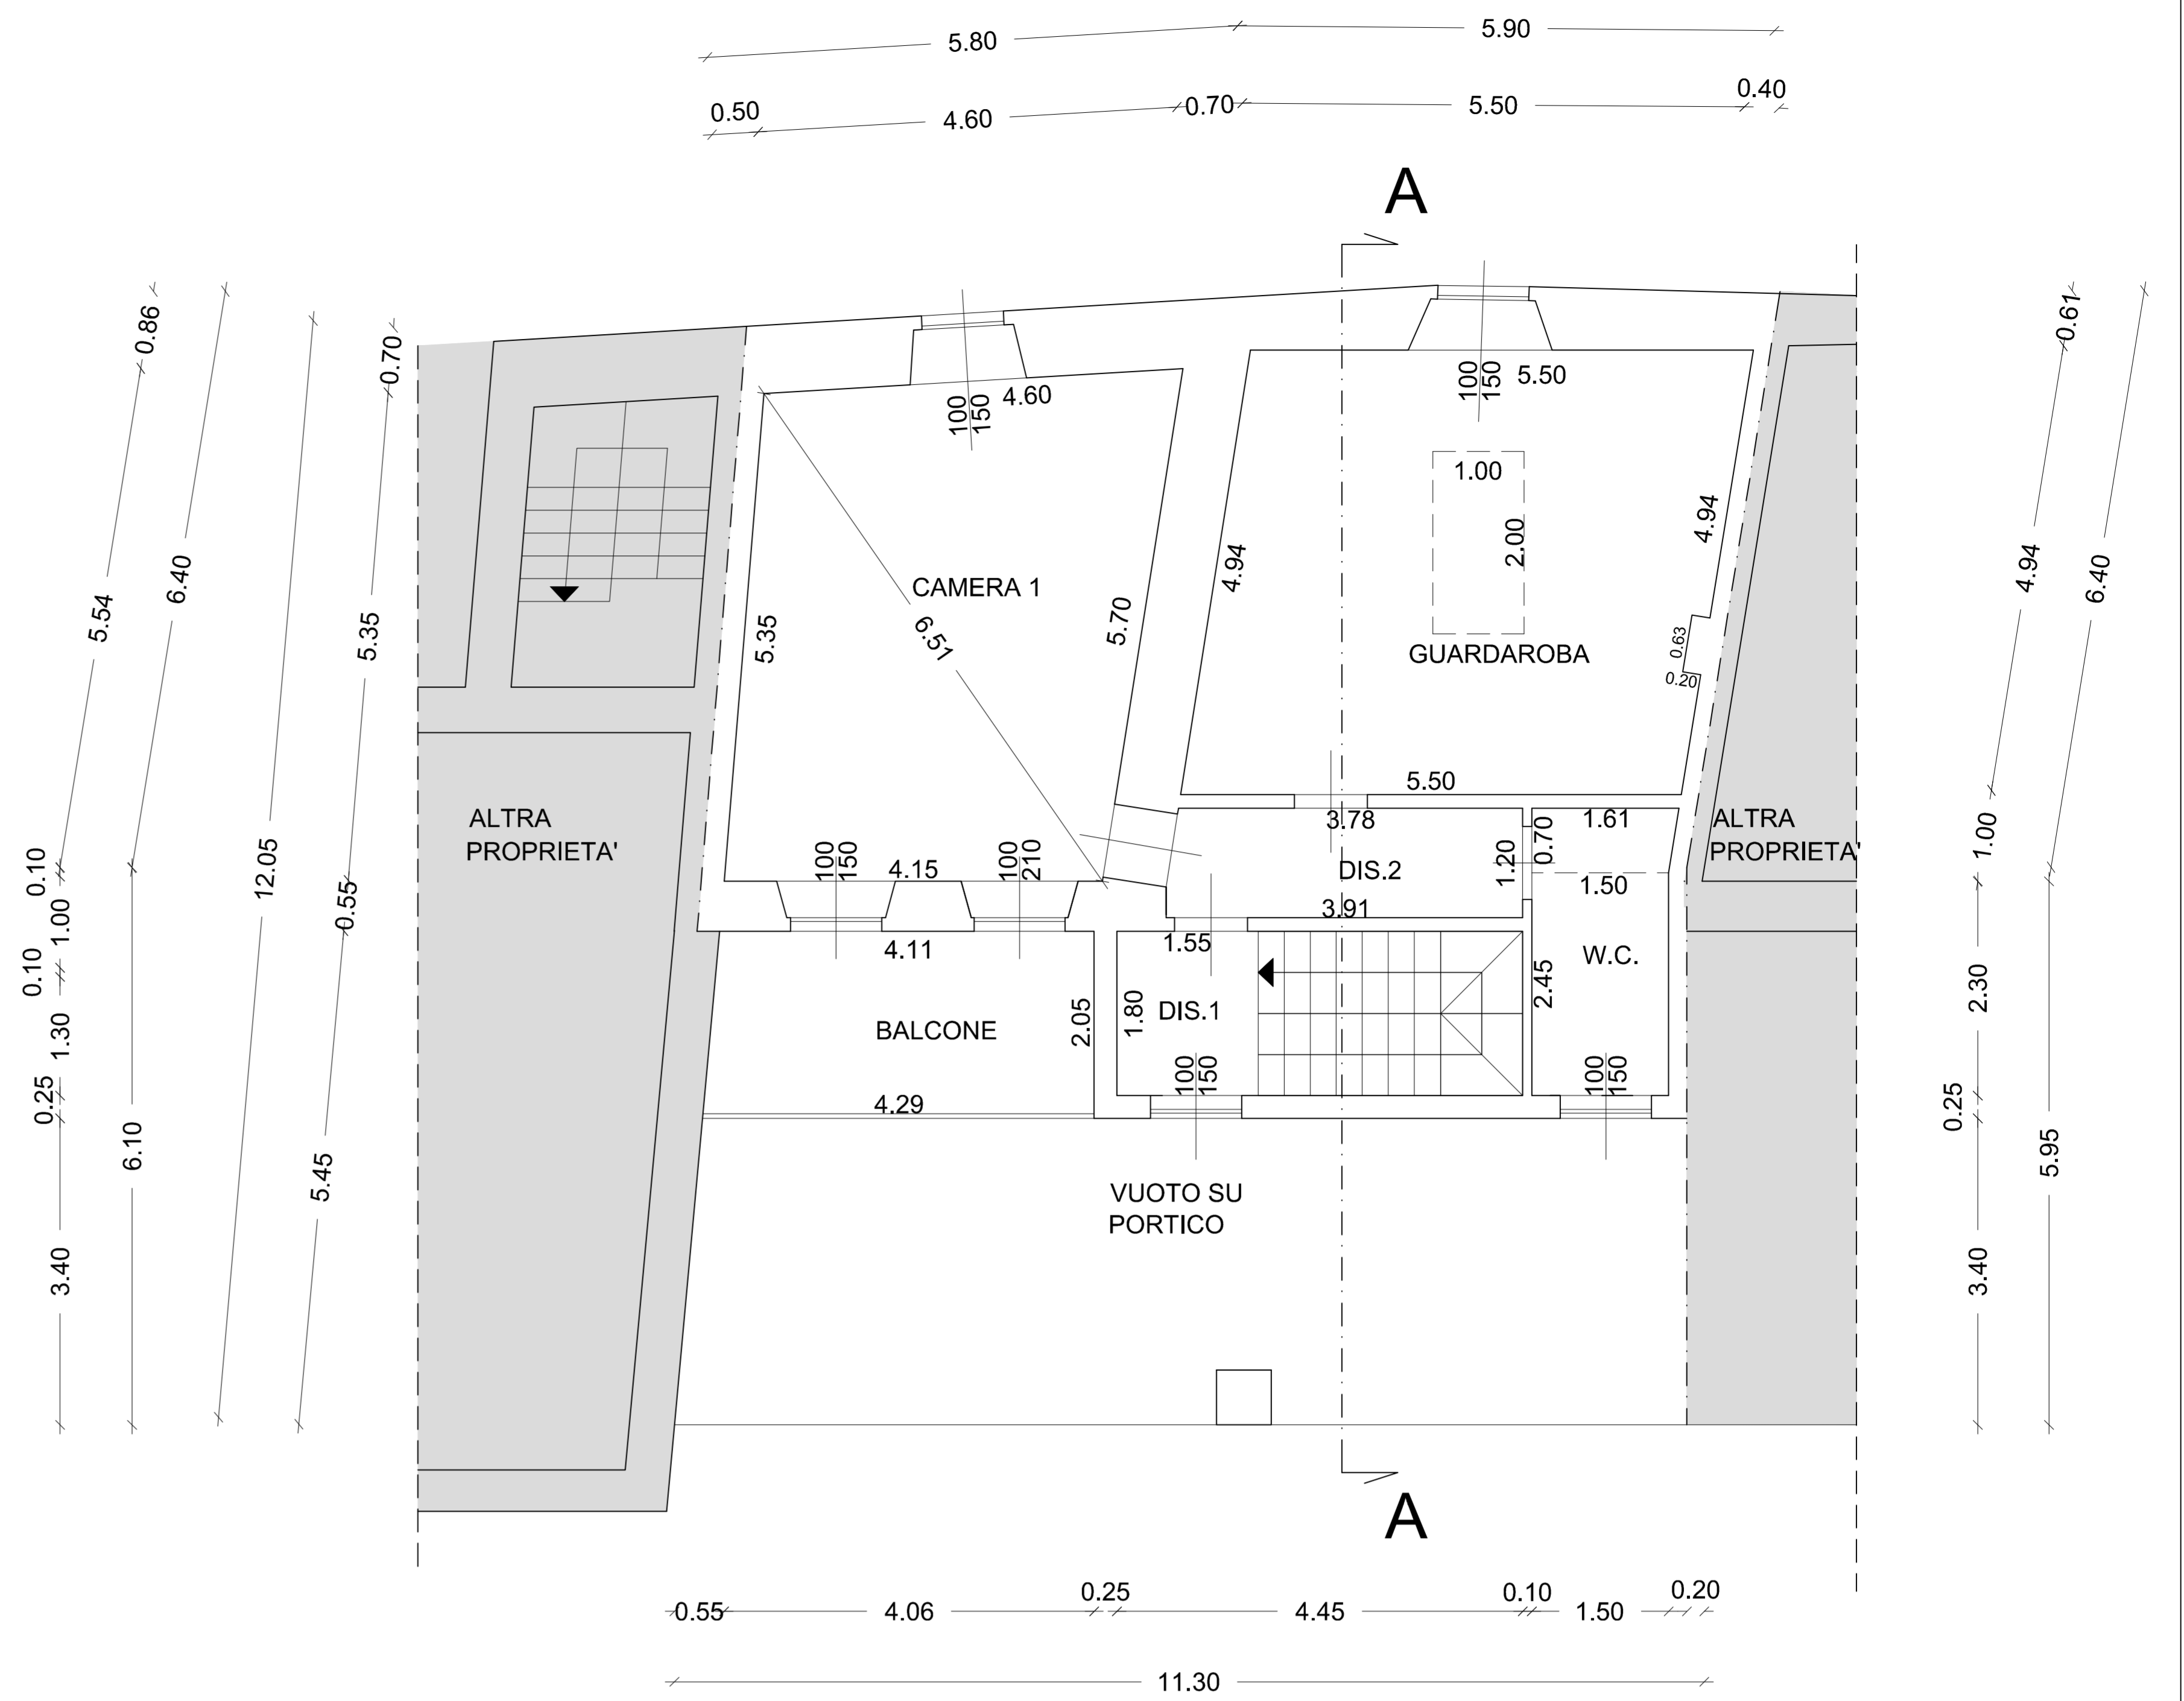

PIANTA PIANO PRIMO

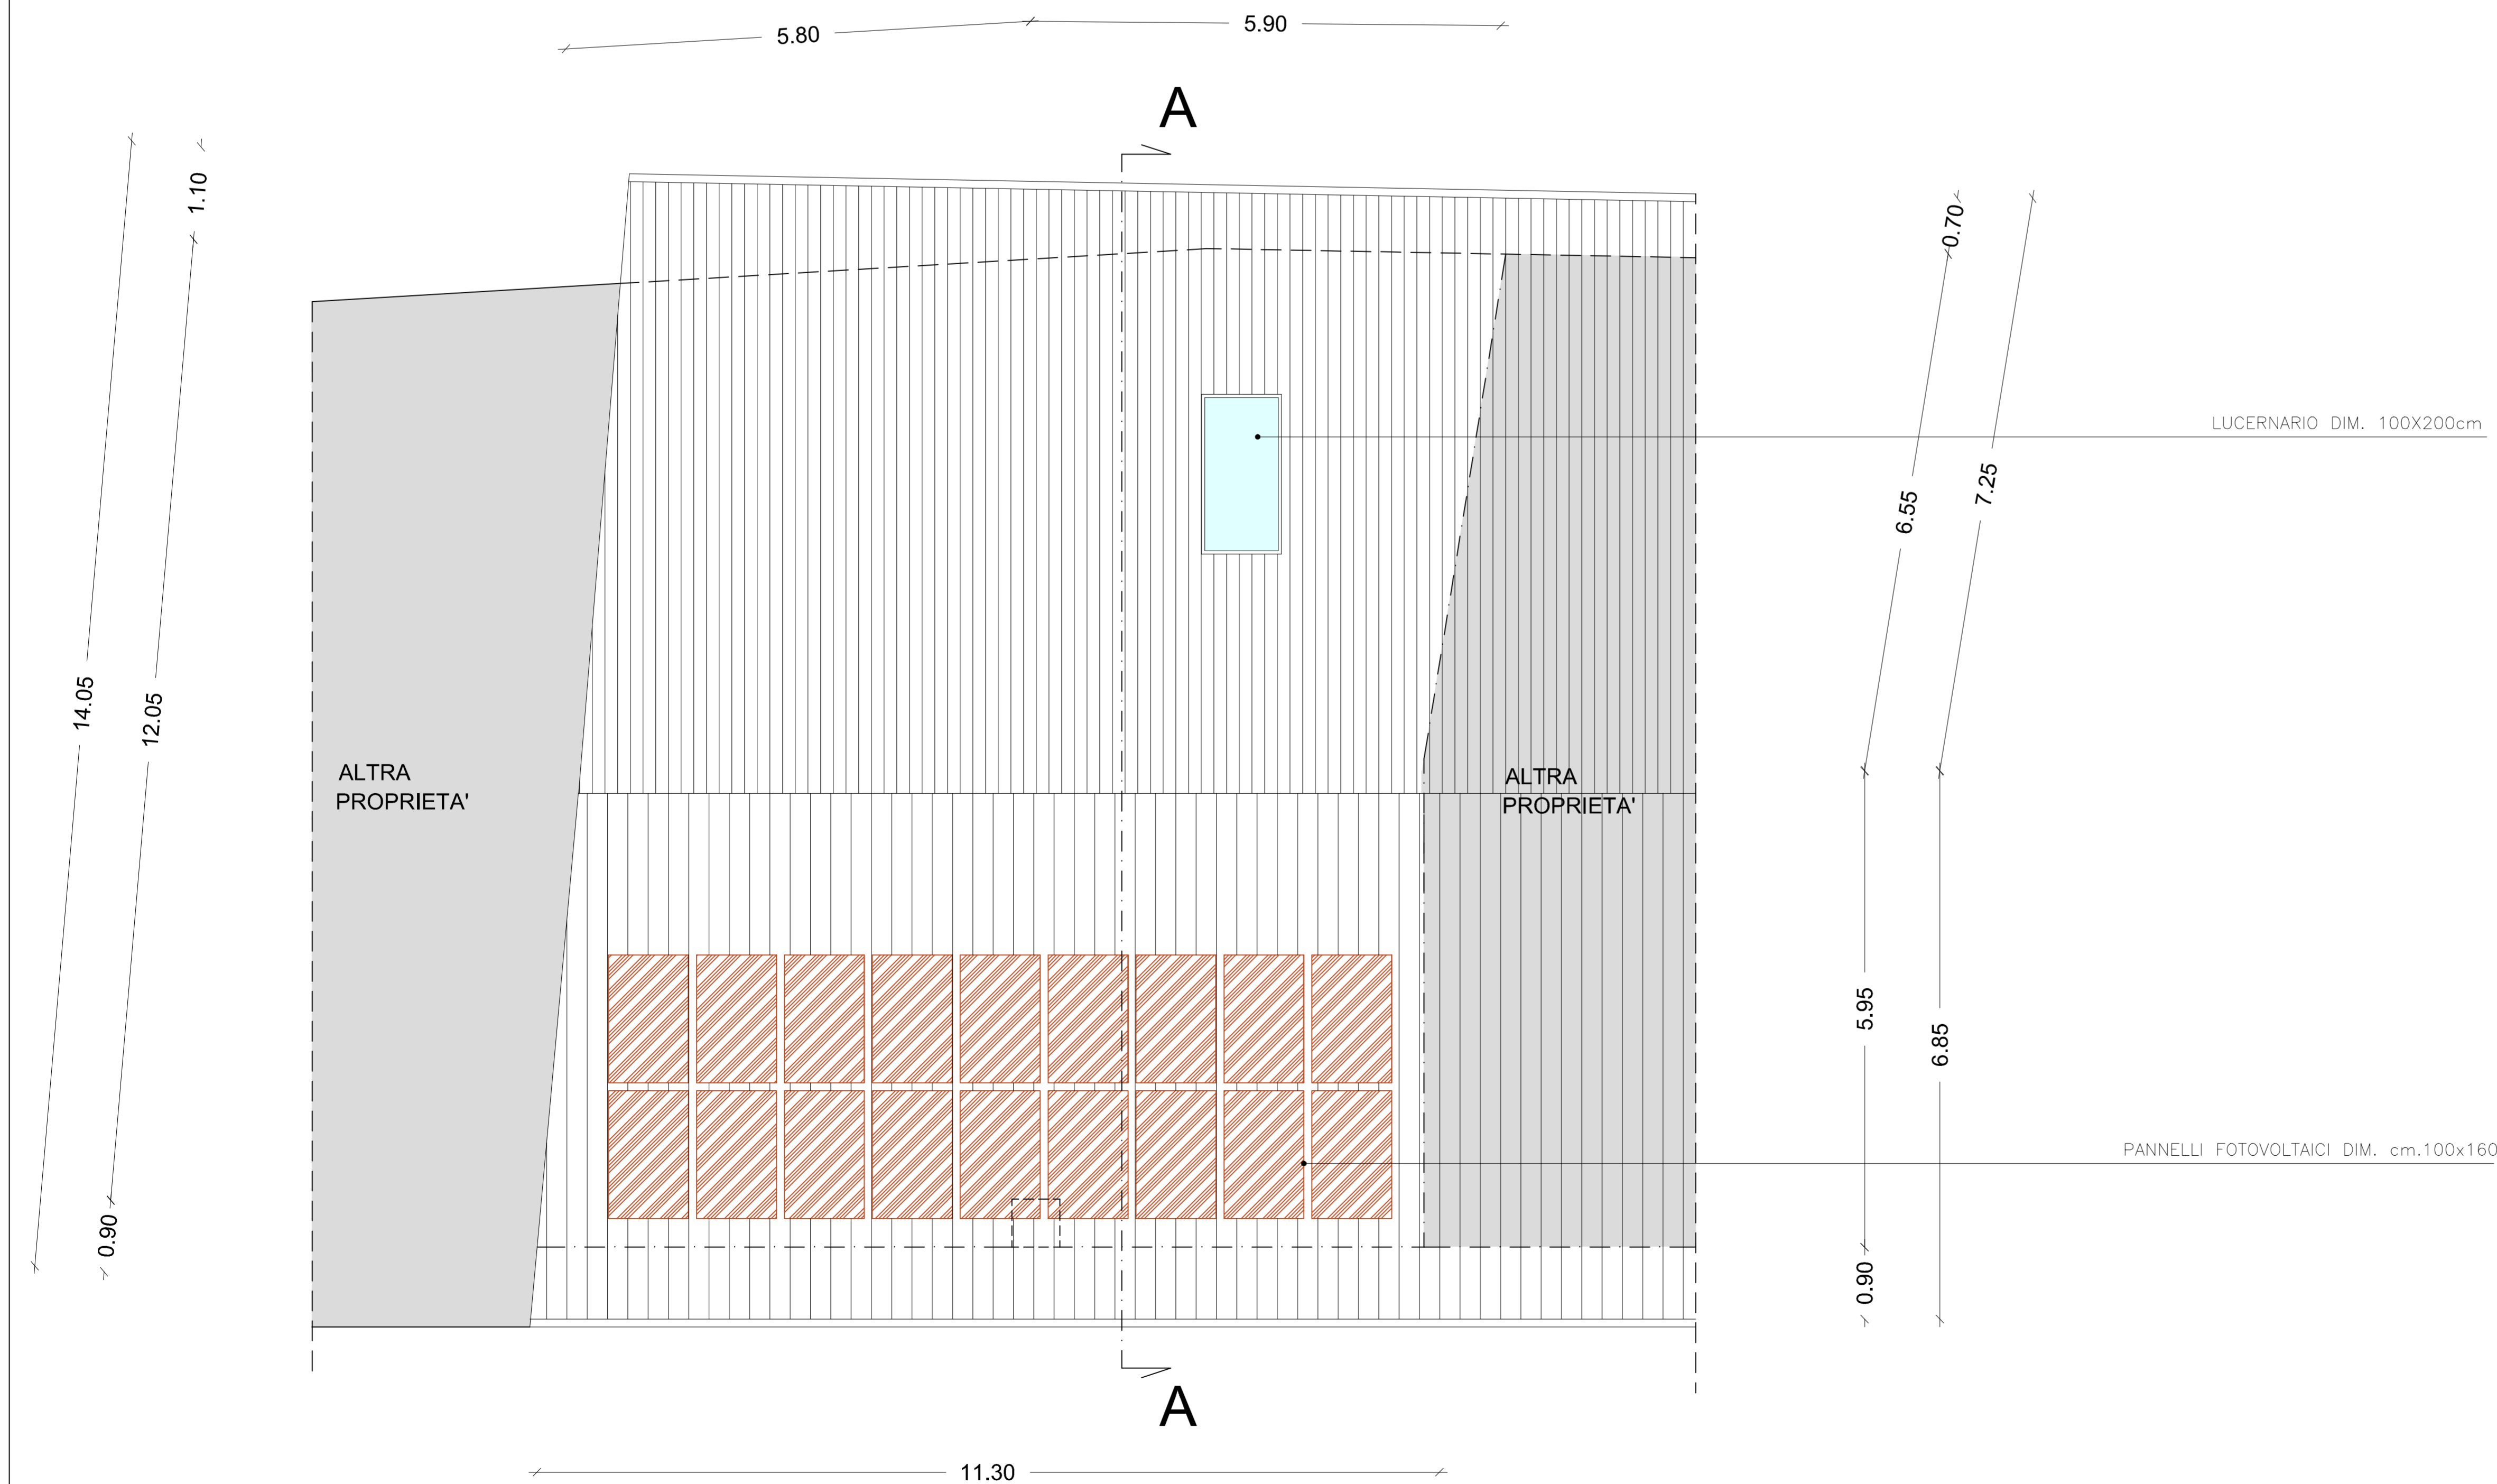

PIANTA COPERTURA

COMUNE : ROVATO		PROVINCIA : BRESCIA	
PIANO DI RECUPERO FABBRICATO RESIDENZIALE ESISTENTE			
COMMITTENTE: Sig. ASTORI MAURO	TMBRO-FIRMA		
PROGETTISTA: DOTT. ING. MARTINAZZI ANGELO Corso Bonomelli n.41 Rovato (BS)	TMBRO-FIRMA	TAVOLA: 5	
OGGETTO: PIANTE DI PROGETTO		SCALA 1:50	