


PIANTA PIANO TERRA

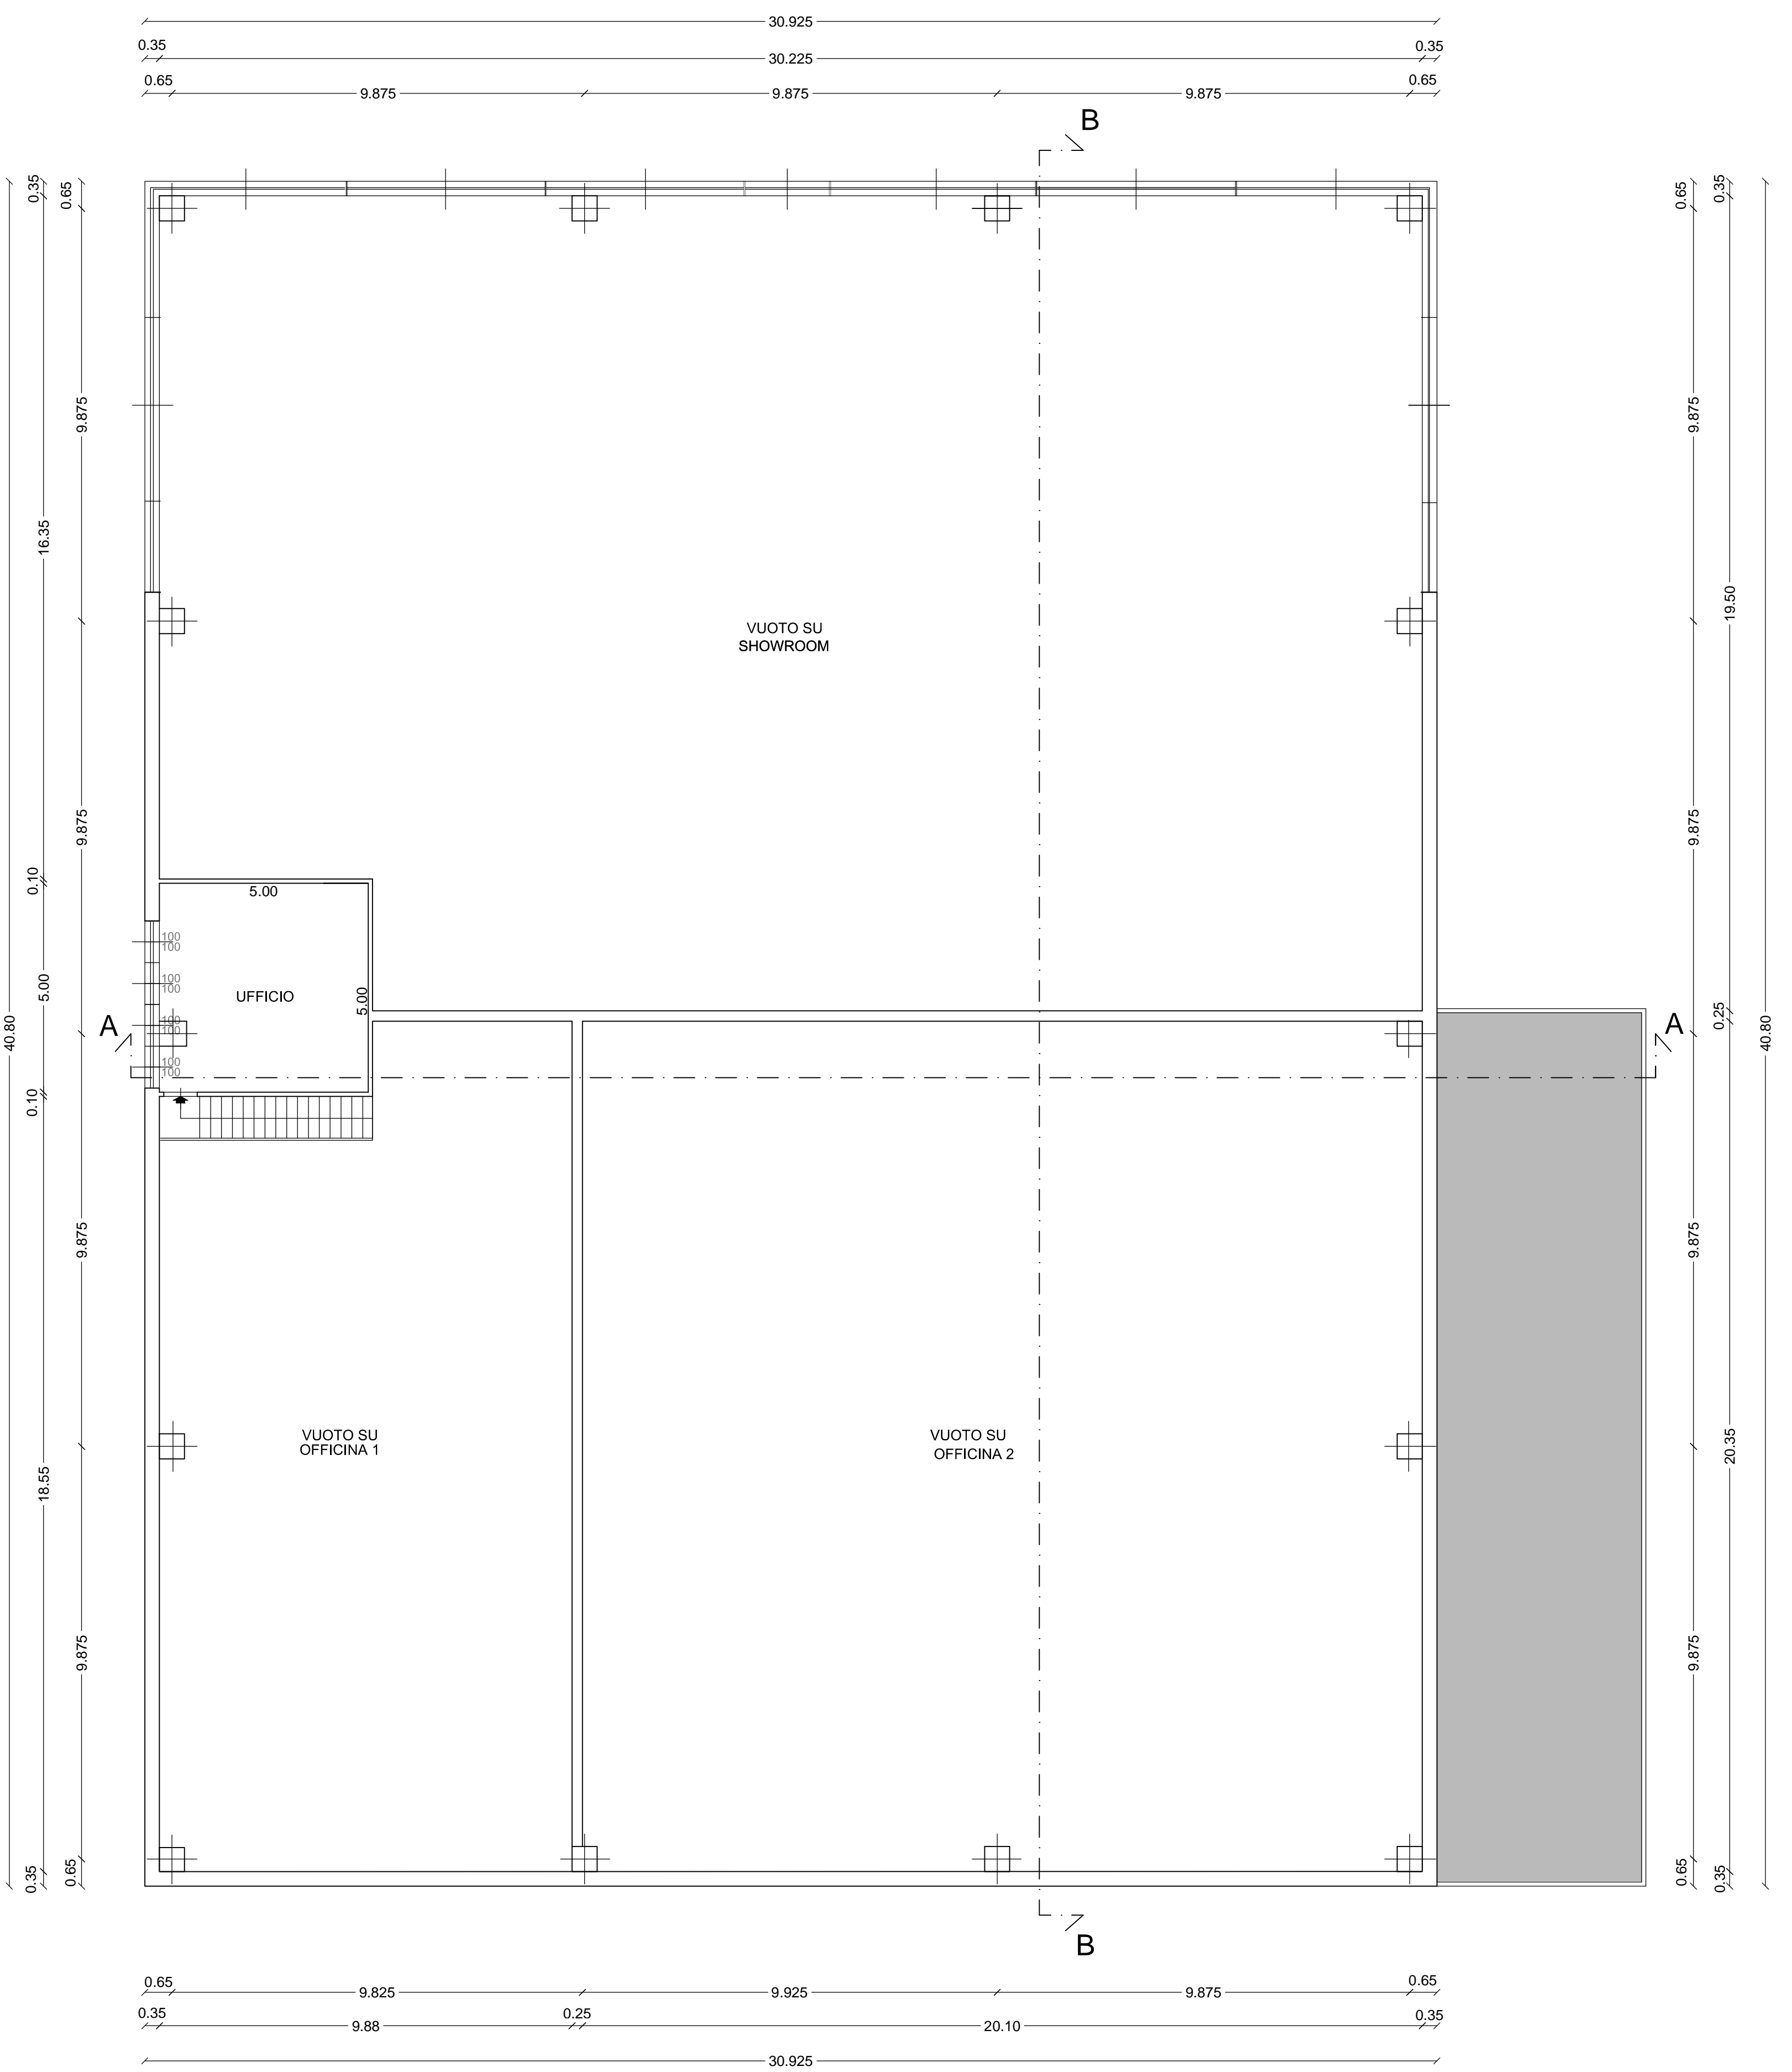

PIANTA PIANO PRIMO

COMUNE : ROVATO		PROVINCIA : BRESCIA	
PROGETTO DI REALIZZAZIONE AUTOSALONE			
COMMITTENTE: F.LLI BONAVENTI S.P.A.	TMBRO-FIRMA		
PROGETTISTA: DOTT. ARCH. MARTINAZZI ALESSANDRA Corso Bonomelli n.41 Rovato (BS)	TMBRO-FIRMA	TAVOLA: 5	
OGGETTO: PIANTA PIANO TERRA-PRIMO DI PROGETTO		SCALA: 1:100 Maggio 2018	