




### PROSPETTO EST

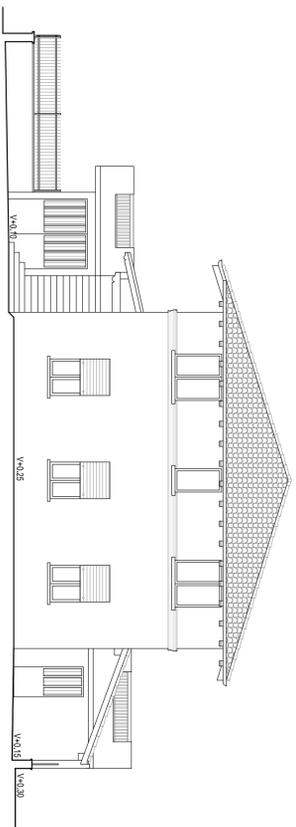

### PROSPETTO NORD

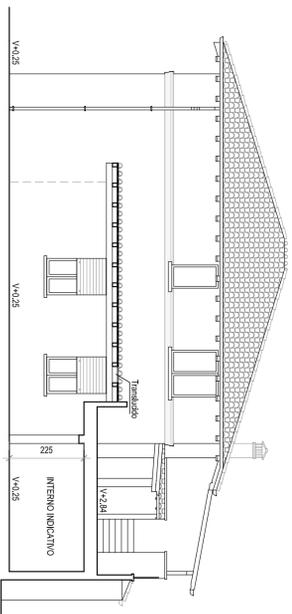


### SEZIONE B-B


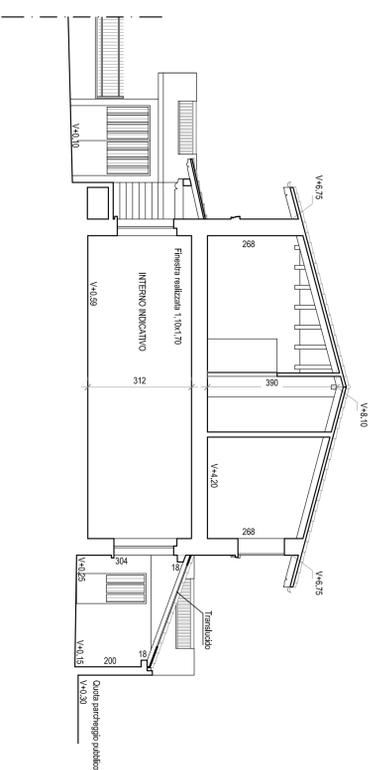


### PIANTA PIANO TERRA

Scala 1:100

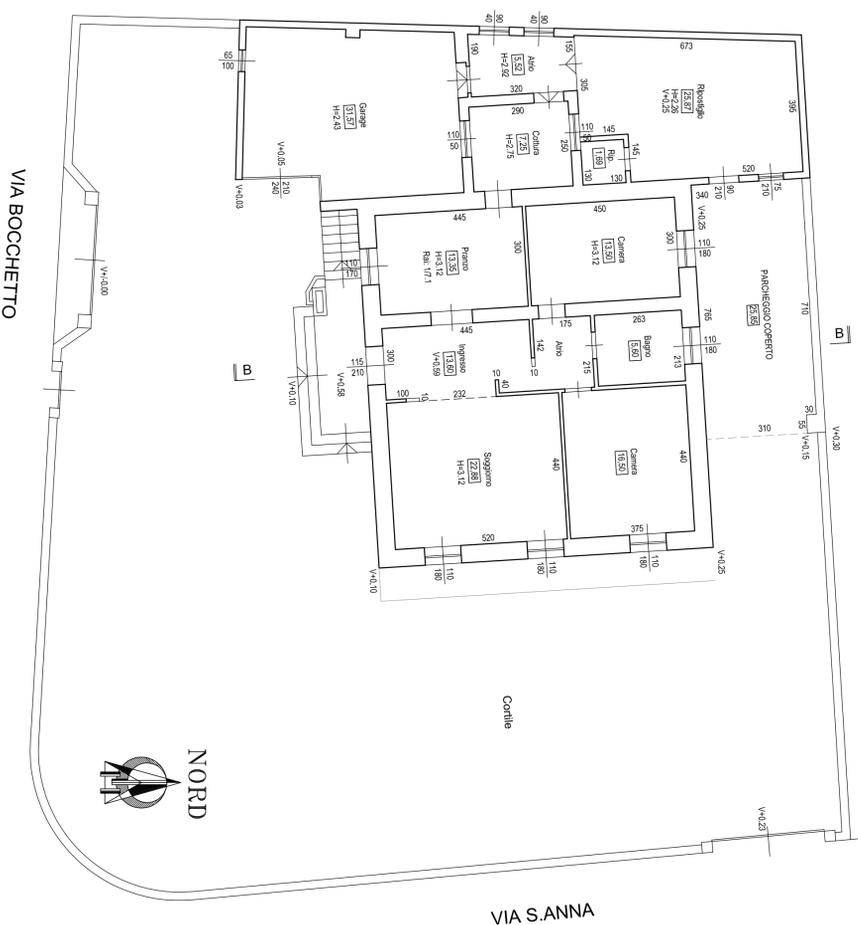

### PIANTA PIANO PRIMO

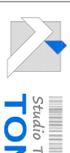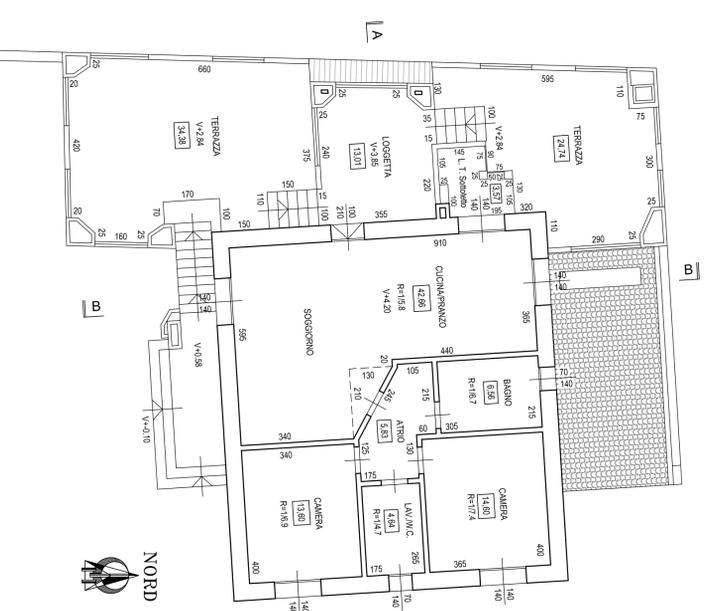

**TONINELLI**  
Studio Tecnico Associato

Geom. Toninelli Gianluigi  
Colligo Geometri di 85 n° 224/3

Via M. Corbelli, 18  
23038 - Rovato (BS)  
Tel. 030 773889 - Fax 030 7731856  
www.toninelliassociato.it - e-mail: info@toninelliassociato.it - P.iva C.F. 01809190984  
Geom. Toninelli Simone  
Colligo Geometri di 85 n° 224/3

Via Mezzacorona, 7  
23097 - San Donato Ma.se (MI)  
Tel. 02 55602079 - Fax 02 55602079

DATA	AGOSTO 2021	COMITENTE	Sig. MARINI CESARE	NUMERO SELETICA	1497/2004
SCALA	1:100	COMUNE	ROVATO (BS) Via Bocchetto n. 19	NUMERO DISEGNO	046-21
RETILOGO TAVOLE	N. 1 Disposizione N. 2 Impianti N. 3 Sovranziona N. 4 Realizatio	PROGETTO	Piano di Recupero	NUMERO TAVOLA	4
		OGGETTO	REALIZZATO	IL TECNICO	
		IL COMMITENTE			

NOTA: I progetti sono stati elaborati in base alle informazioni fornite dal committente e non sono vincolanti per il progettista.



NORD



NORD

VIA BOCCHETTO

VIA S. ANNA