



PIANTA PIANO TERRA

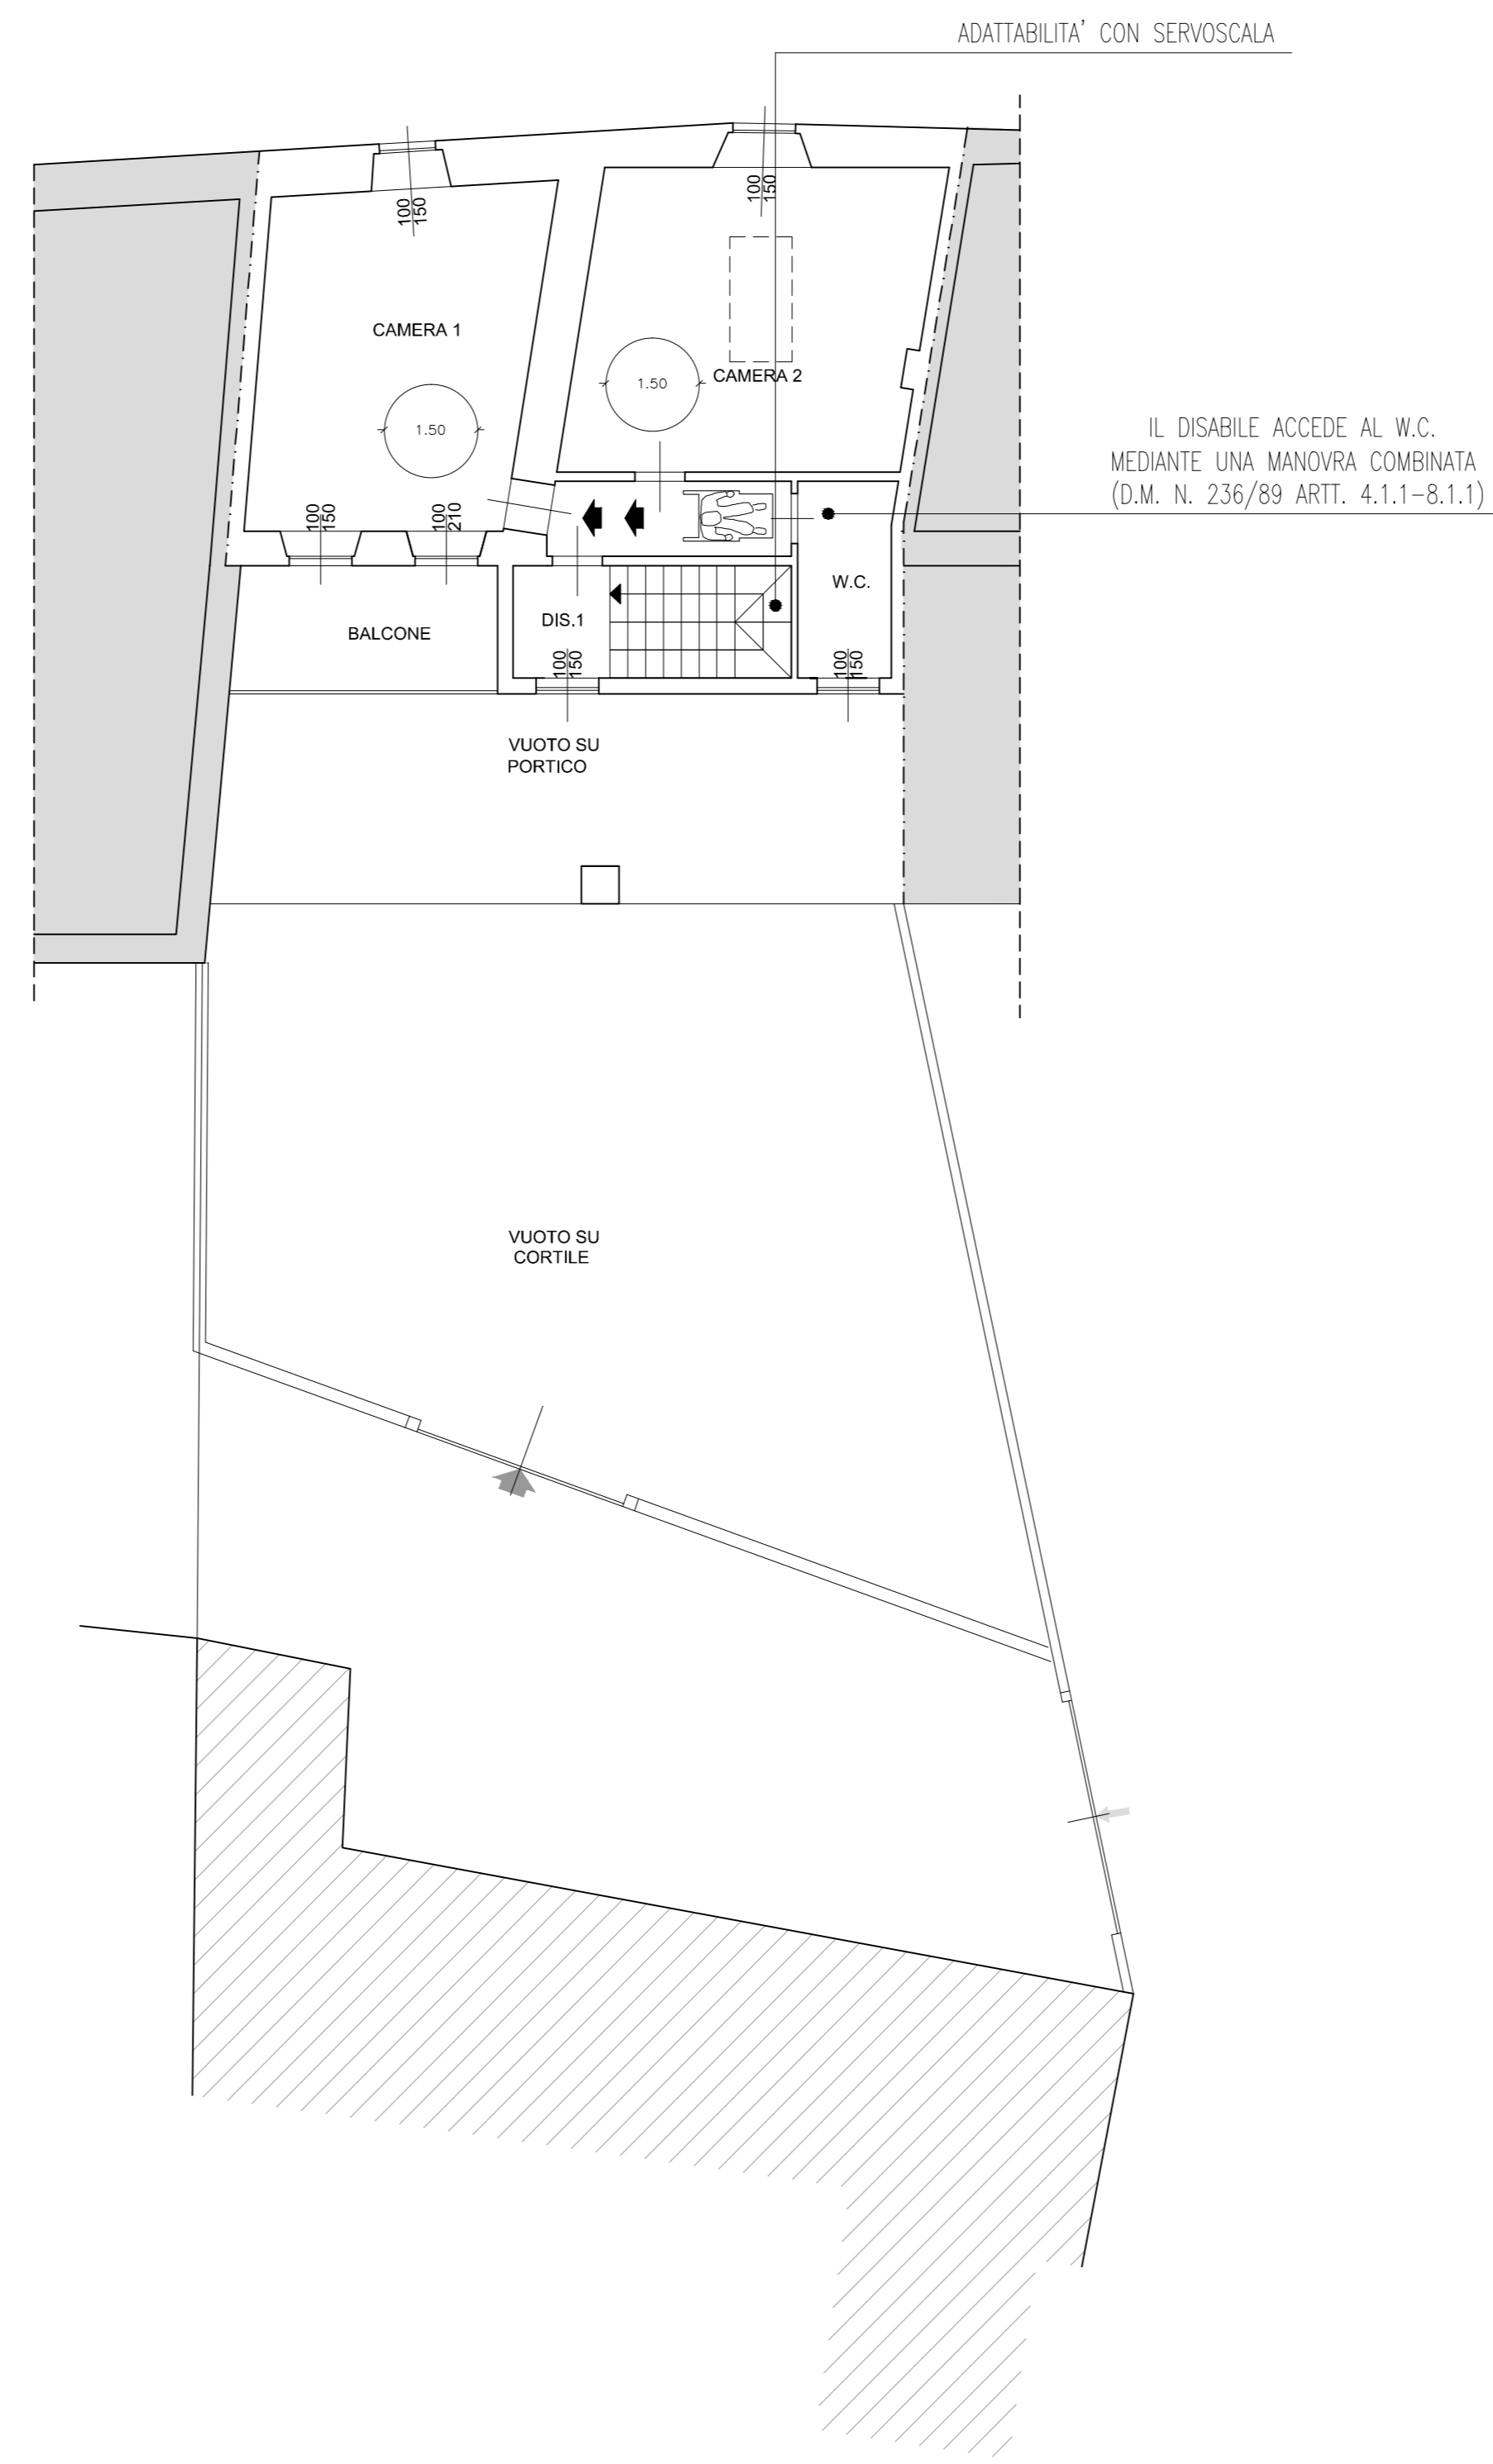

PIANTA PIANO PRIMO

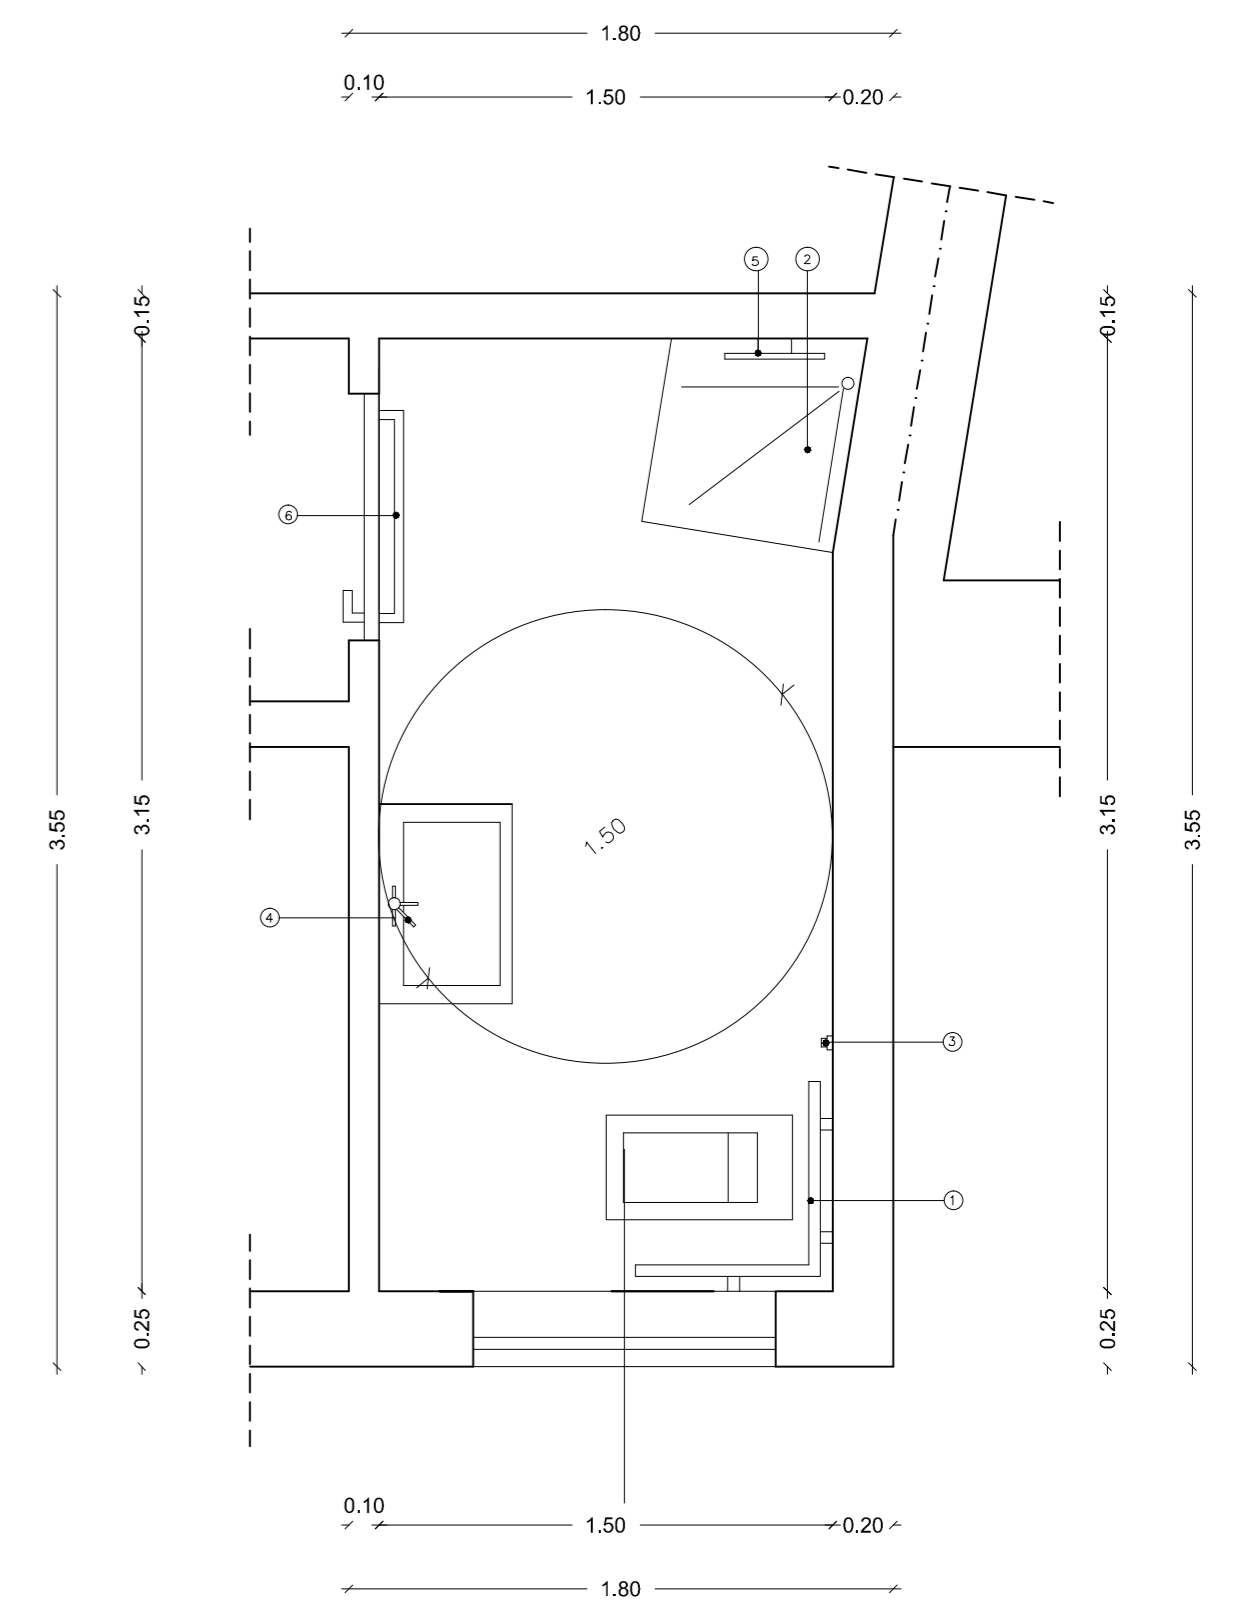

W.C. PIANO PRIMO (Scala 1:25)

LEGENDA

- ① corrimano ø 3 cm
- ② sedile reclinabile
- ③ campanello d'allarme
- ④ comando a leva
- ⑤ doccia con saliscendi
- ⑥ porta con maniglione antipanico
- ➡ PERCORSO DISABILE

COMUNE : ROVATO		PROVINCIA : BRESCIA
PIANO DI RECUPERO FABBRICATO RESIDENZIALE ESISTENTE		
COMMITTENTE: Sig. ASTORI MAURO	TIMBRO-FIRMA	
PROGETTISTA: DOTT. ING. MARTINAZZI ANGELO Corso Bonomelli n.41 Rovato (BS)	TIMBRO-FIRMA	TAVOLA: 9
OGGETTO: PIANTE CON SCHEMI E CRITERI DI ADATT. E ACCESSIBILITA'		SCALA 1:100