


— Sagoma S.L.P. ESISTENTE

PIANTA PIANO TERRA

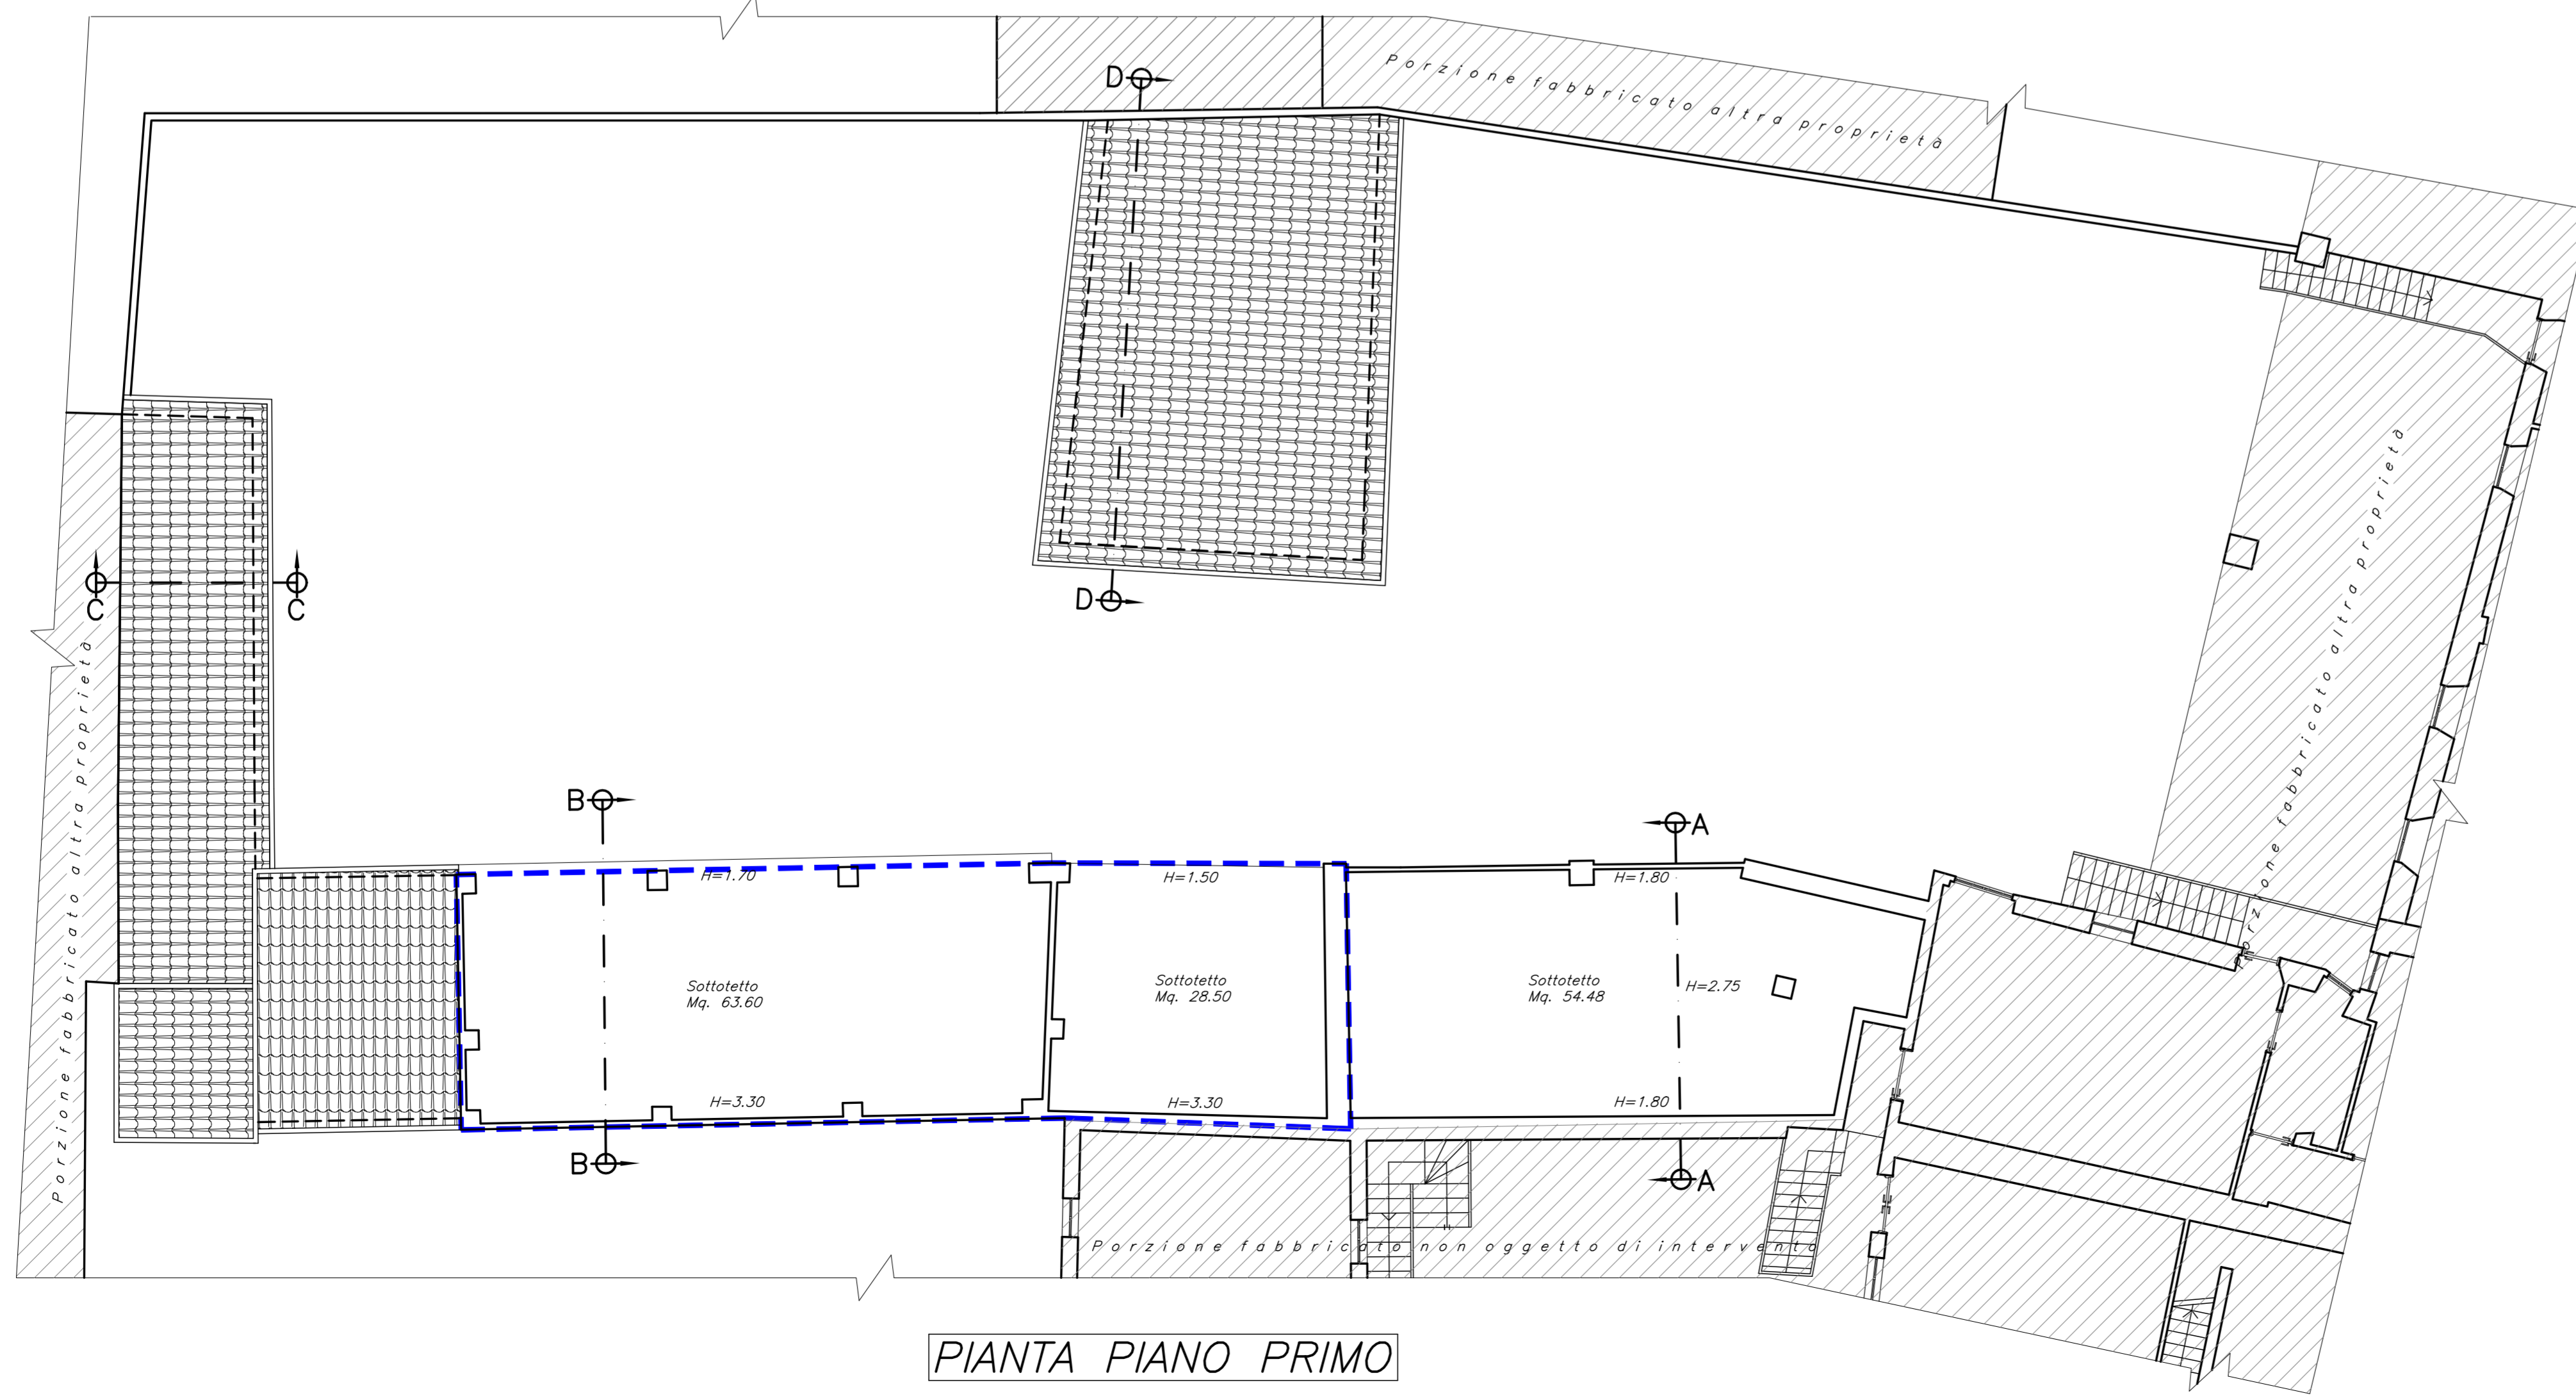

PIANTA PIANO PRIMO

Progettista		La committenza	
GRL <small>srL</small> GRL PROGETTAZIONI & COSTRUZIONI srL SERVIZI TECNICI E DI INGEGNERIA CIVILE via Cesare Battisti n.199 - 25038 Rovato (BS) Tel. e Fax 030/7241083 - email: gprostruzioni@pec.it C.F. e P.IVA n. 0235510988 - R.E.A. BS439307		Tavola n.:	Revisione:
		2.0	
Committenti: CORNA SILVIO, CORNA GIOVANNI, CORNA ROBERTO, CORNA SABRINA		Note: Architettonico	
Intervento: PIANO DI RECUPERO "CORNA"		Scala: 1:100	
Ubicazione: ROVATO (BS), PIAZZA VITTORIA N. 6		Data: Febbraio 2020	
Contenuto della tavola: STATO DI FATTO		File (.dwg): IST-2_Corna	
-Pianta Piano Terra; -Pianta Piano Primo;		Tecnico incaricato: Ing. Gabriele Guani	

Questo disegno è protetto dalle vigenti leggi sui diritti di autore: non potrà essere copiato, riprodotto o comunicato ad altre persone o ditte senza nostra autorizzazione.