



PIANTA PIANO TERRA

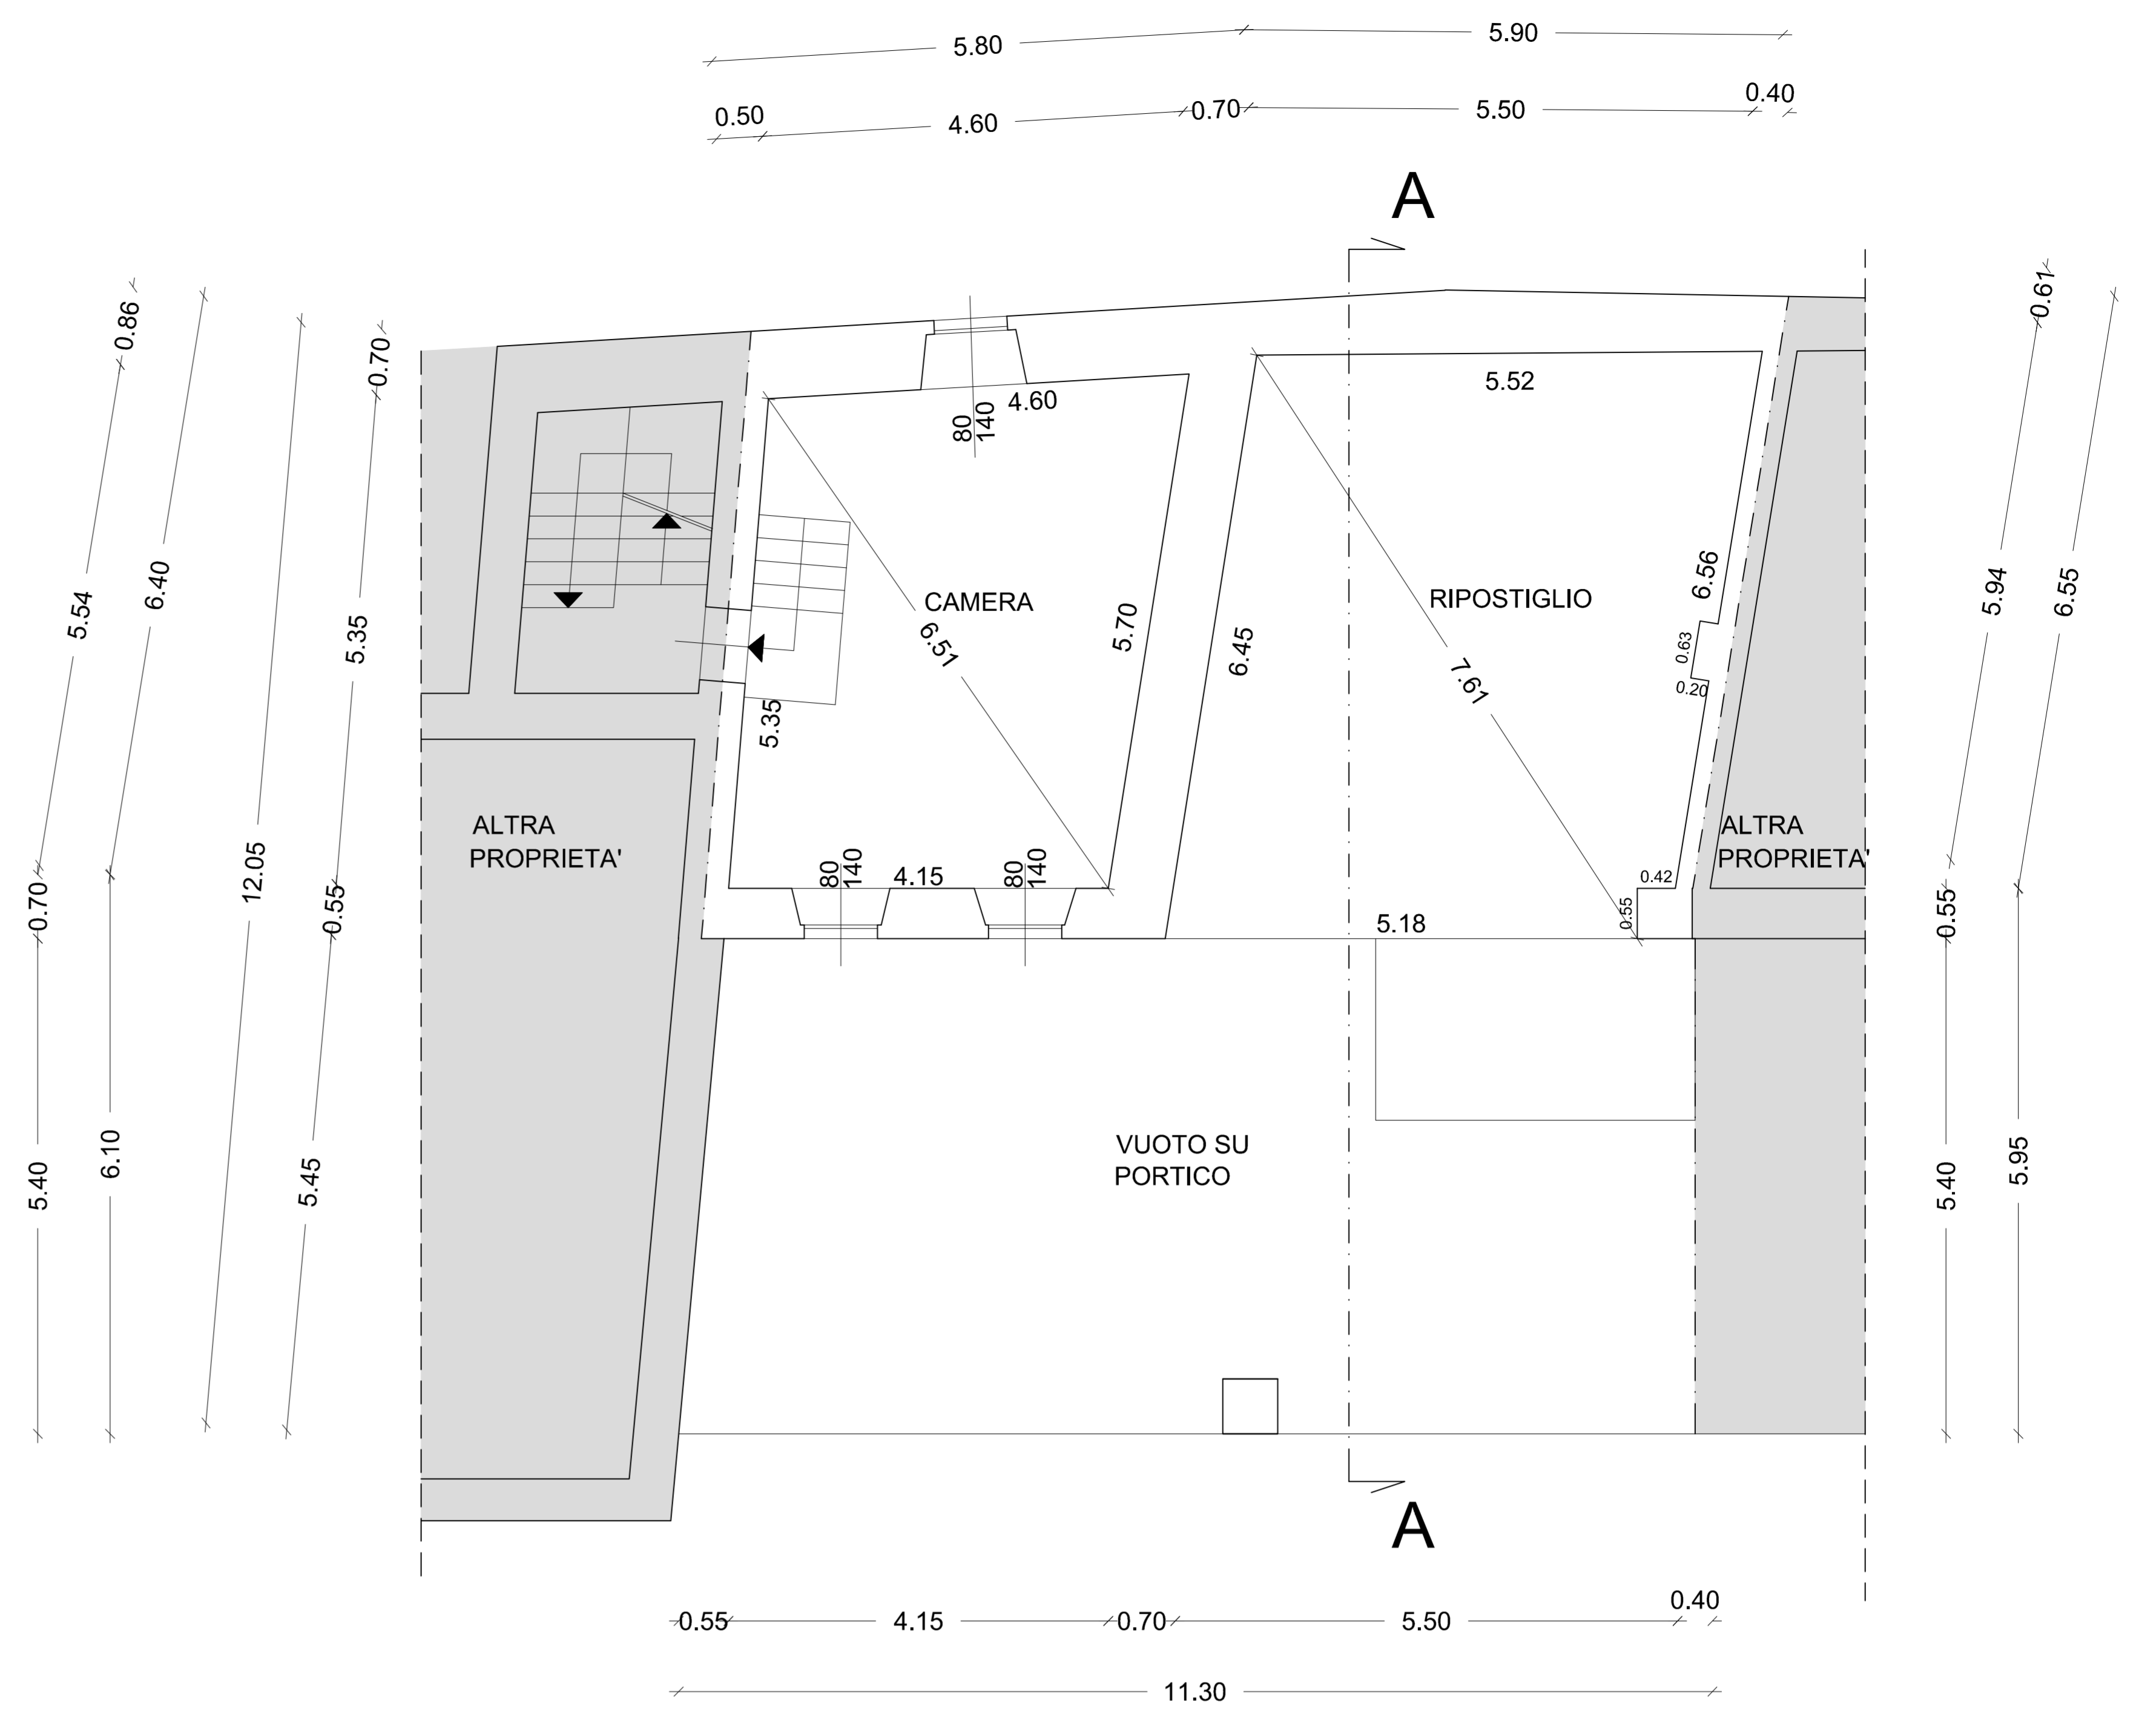

PIANTA PIANO PRIMO

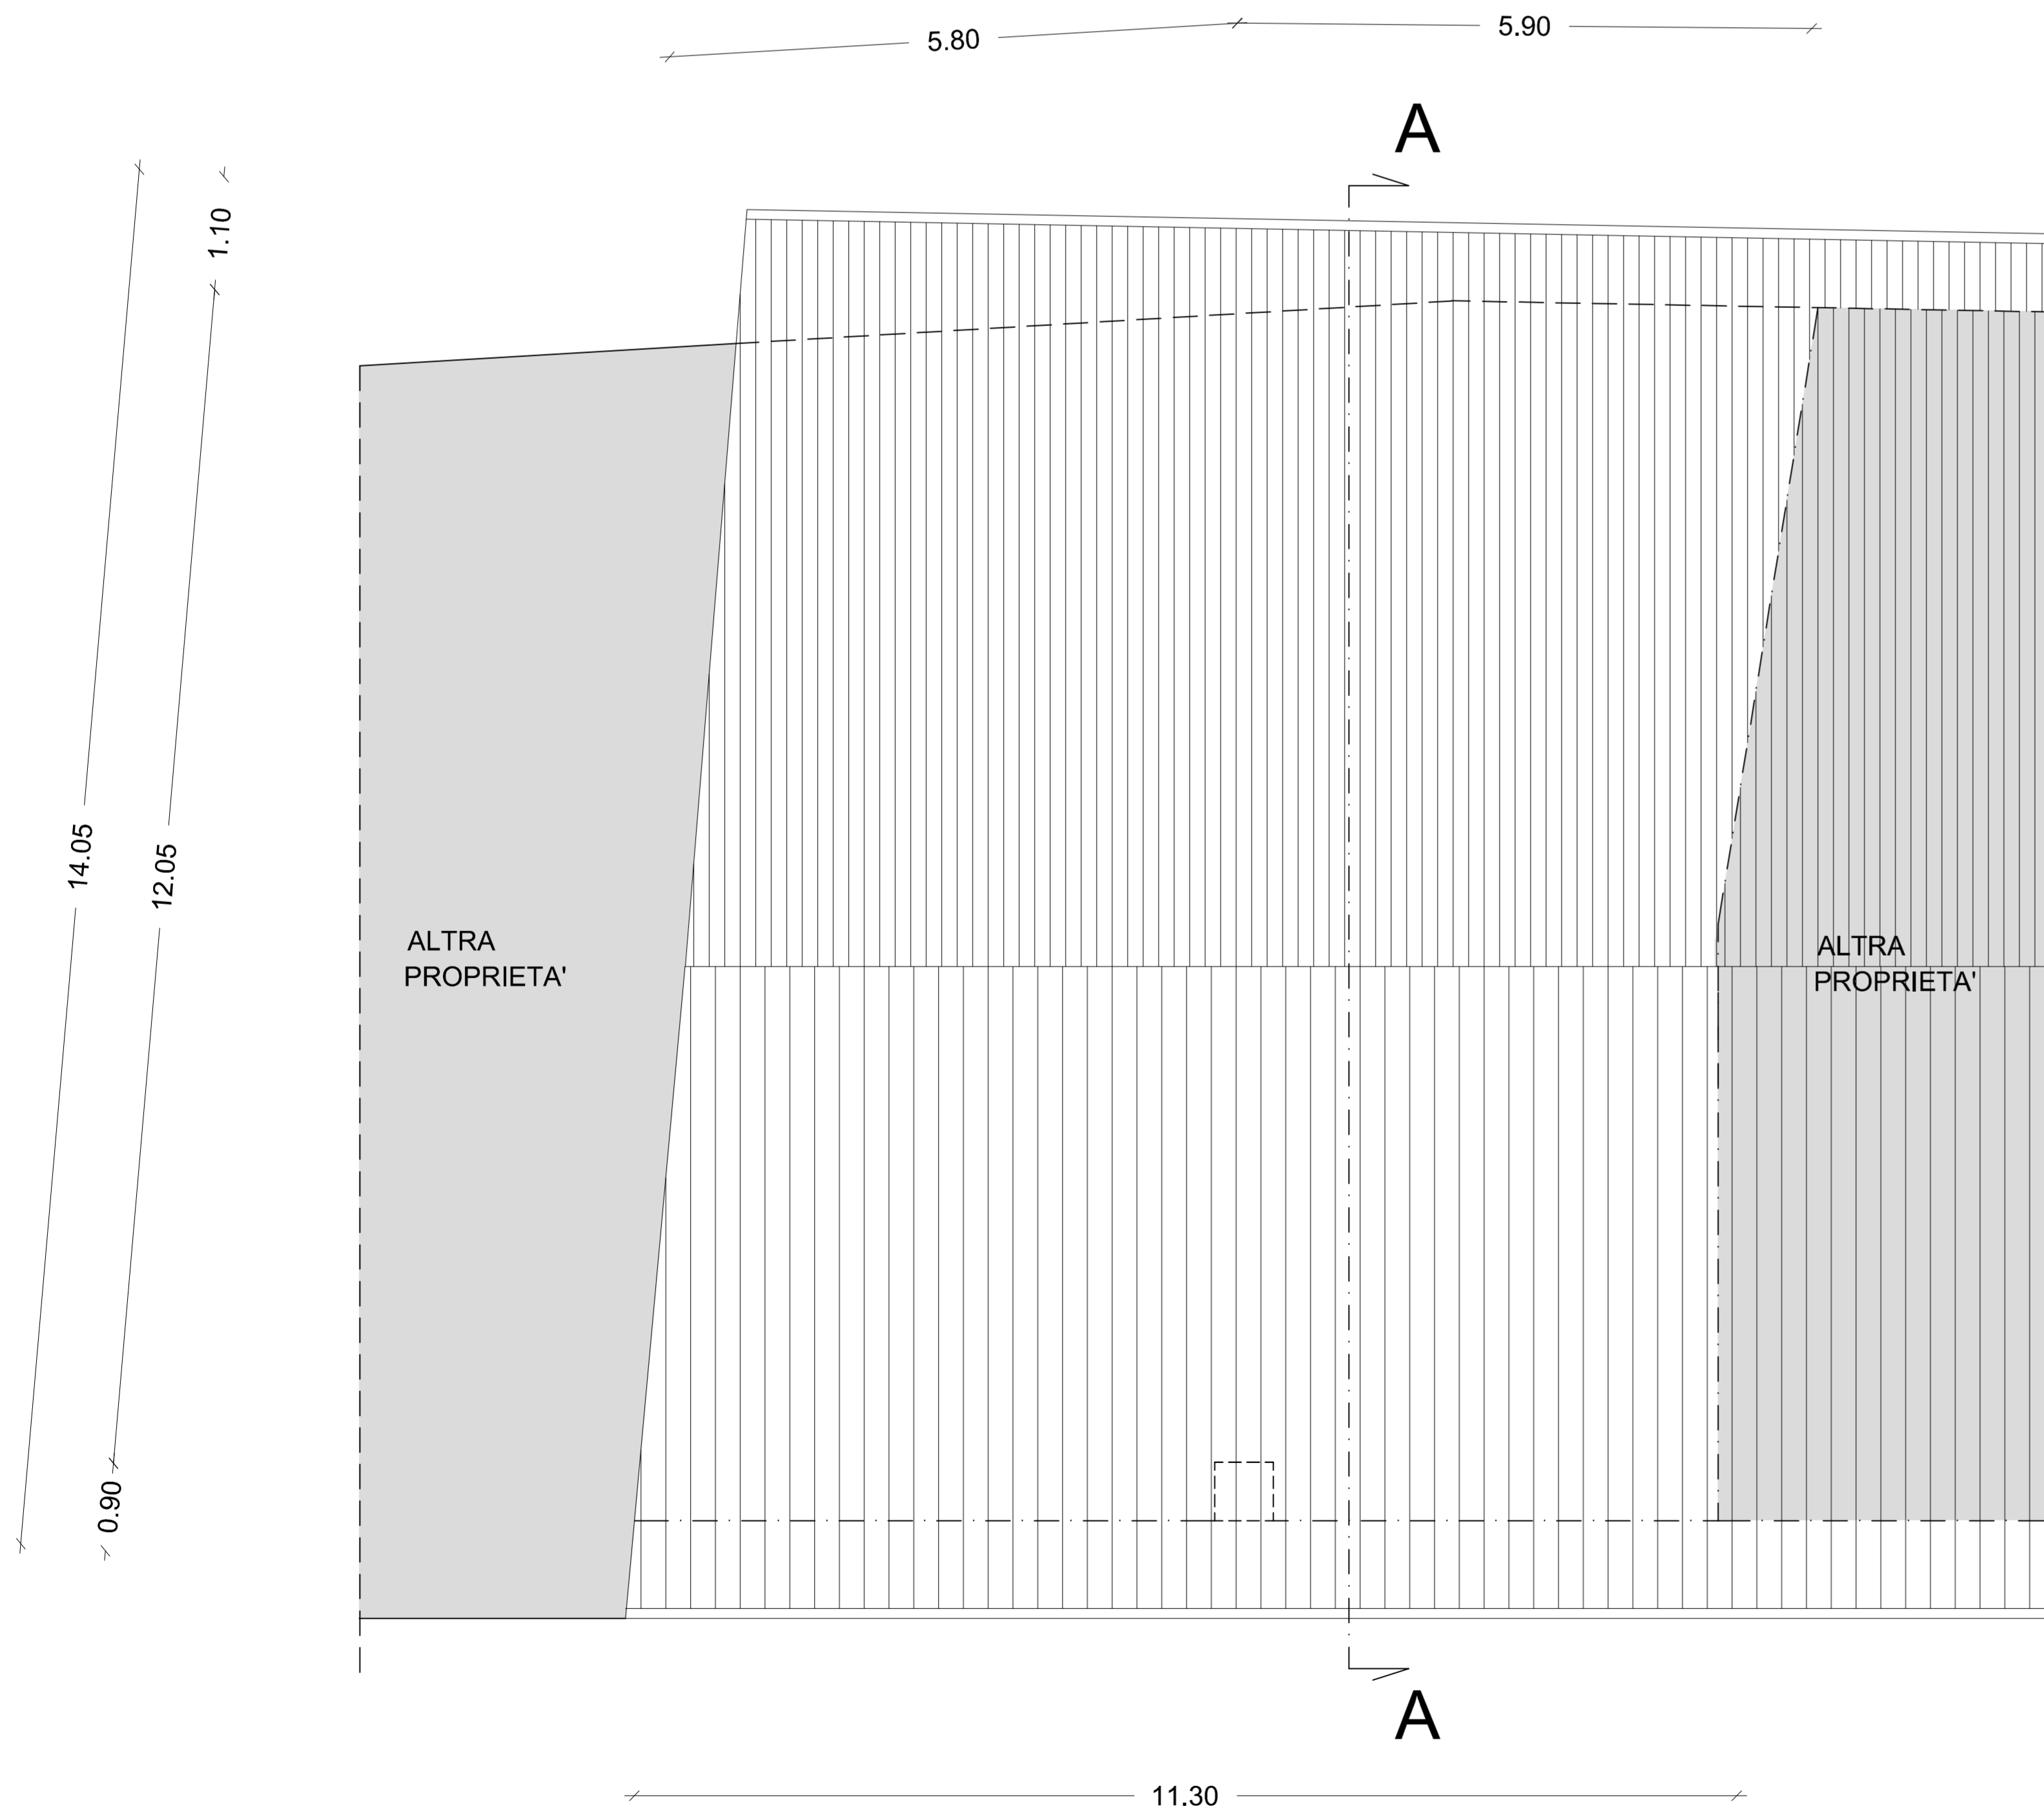

PIANTA COPERTURA

COMUNE : ROVATO		PROVINCIA : BRESCIA	
PIANO DI RECUPERO FABBRICATO RESIDENZIALE ESISTENTE			
COMMITTENTE: Sig. ASTORI MAURO	TMBO-FIRMA		
PROGETTISTA: DOTT. ING. MARTINAZZI ANGELO Corso Bonomelli n.41 Rovato (BS)	TMBO-FIRMA	TAVOLA: 3	
OGGETTO: PIANTE STATO DI FATTO			SCALA 1:50