



PIANO TERRA
RILIEVO

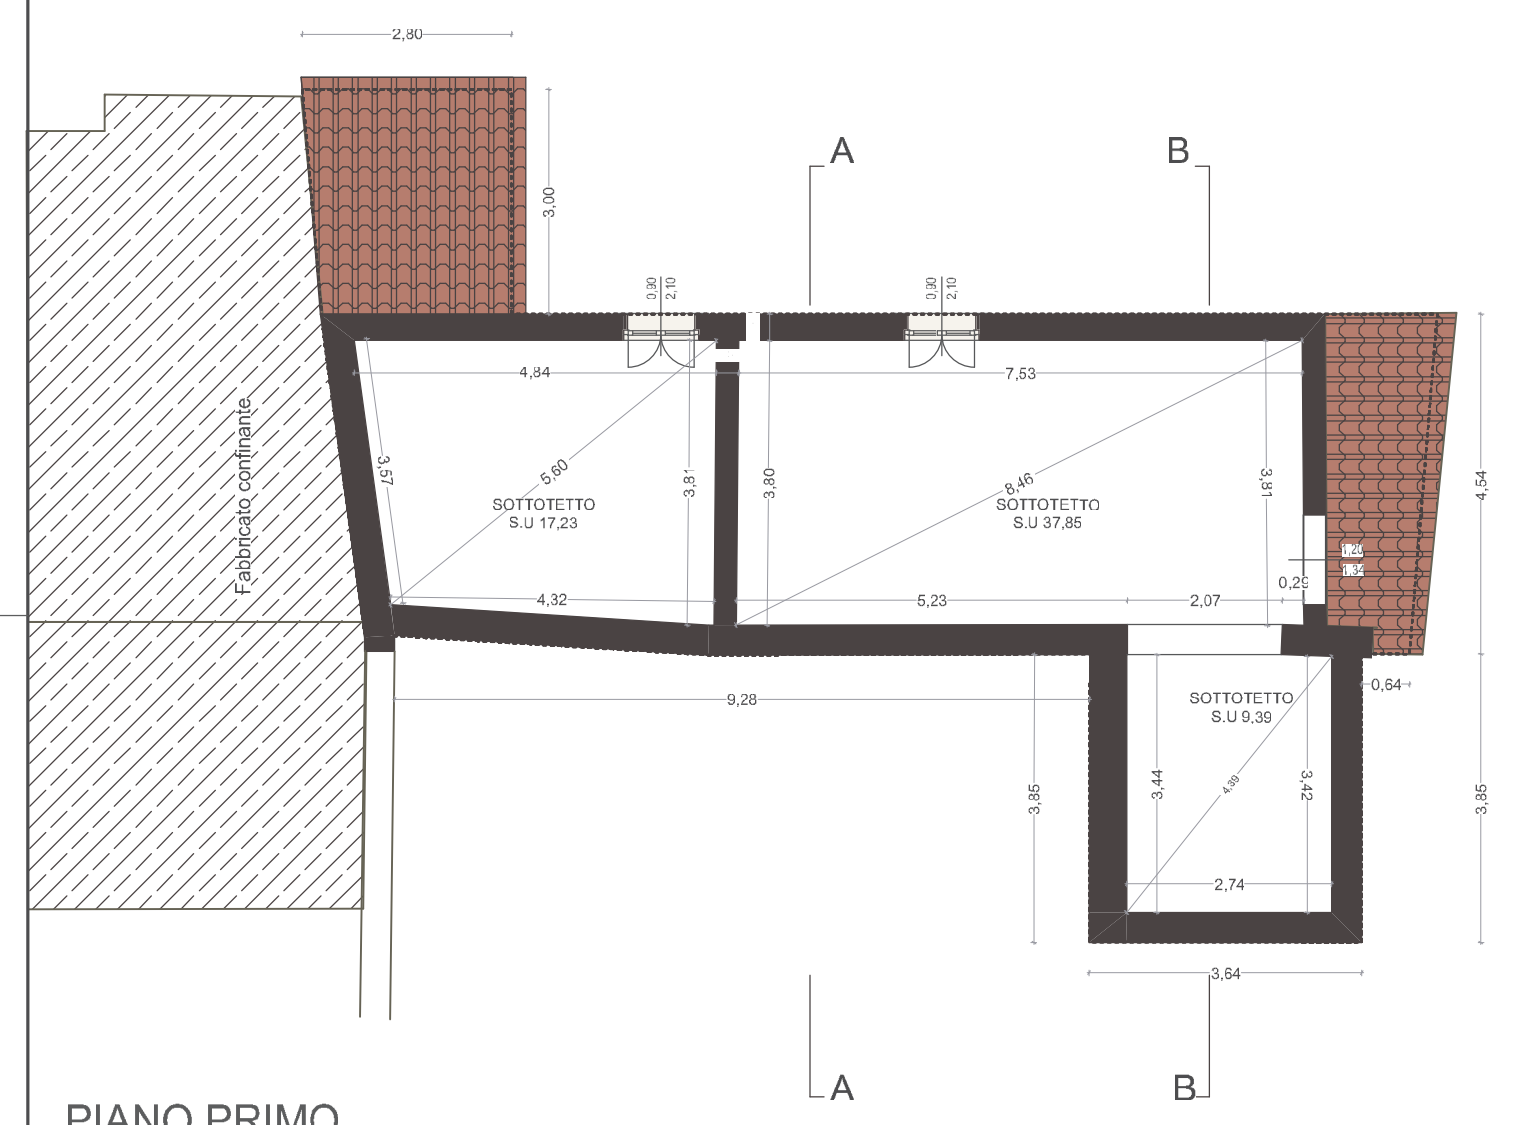

PIANO PRIMO
RILIEVO

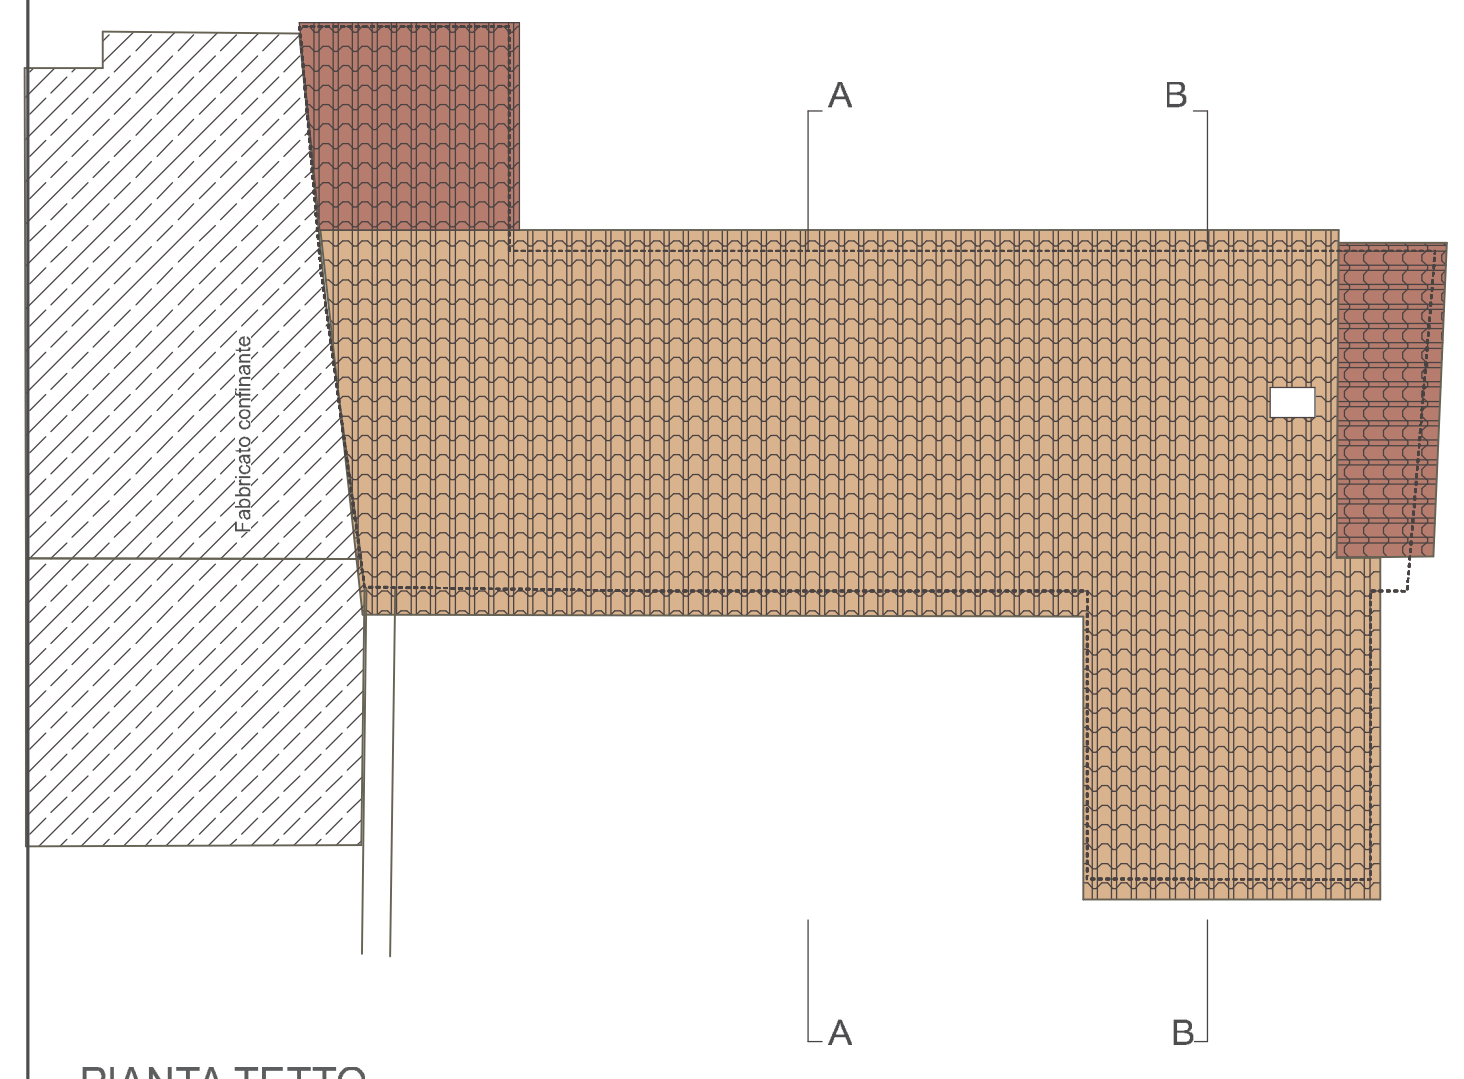

PIANTA TETTO
RILIEVO

Committente:

Sig. Guido Gualina
Via Iseo 58-Erbusco-(Bs)
C.f. GLN GDU 80E10C618Q

Progetto

PIANO DI RECUPERO DI
FABBRICATO AD USO
RESIDENZIALE IN VIA ARICI

Id catastale

N.C.T. Foglio 7 Mappale 142 SUB 2

Comune di Rovato

Oggetto

**RILIEVO:
PIANTA PIANO TERRA -
PRIMO E TETTO**

Tav.

03

Data

Giugno 2021

Scala:

1:100

Progettista:

Arch. Domenico Ciusa

Via Costituzione, 22-25038 Rovato Bs
cell. 335-493 30 725
e-mail ciusadomenico@gmail.it
e-mail pec.domenico.ciusa@archworldpec.it



This document was created with Win2PDF available at <http://www.win2pdf.com>.
The unregistered version of Win2PDF is for evaluation or non-commercial use only.
This page will not be added after purchasing Win2PDF.