



CALCOLO S.L.P. – S.C. ESISTENTE

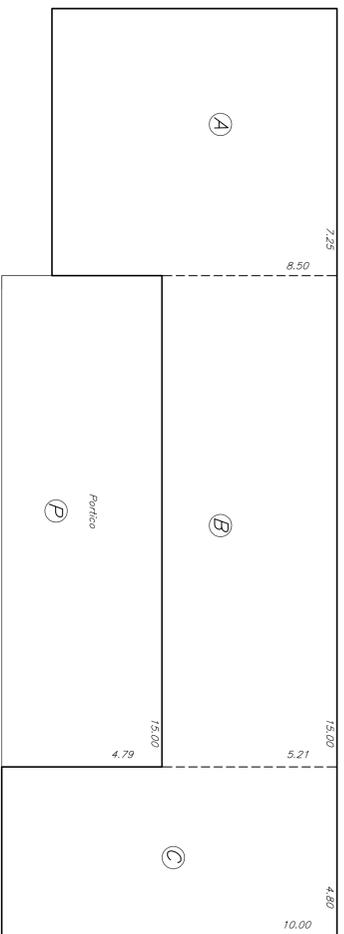

PIANTA PIANO TERRA

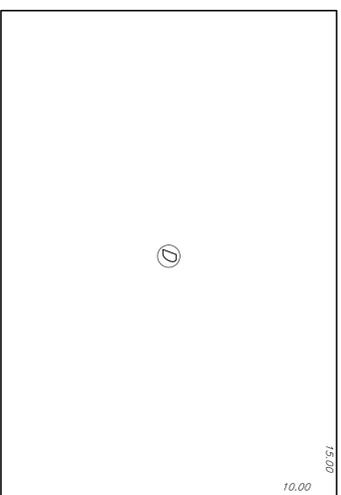

PIANTA PIANO PRIMO


CALCOLO ANALITICO S.L.P. ESISTENTE

A (7,25x8,50)	=mq 61,63	
B (15,00x5,21)	=mq 78,15	
C (4,80x10,00)	=mq 48,00	
D (10,00x15,00)	=mq 150,00	
S.L.P. portico (4,79x15,00)	=mq 71,85	
Detrazione 10% (337,78x0,1)	=mq 33,78	
S.L.P. TOTALE ESISTENTE = S.L.P. Res + S.L.P. Portico		mq 38,07
		mq 375,85


CALCOLO ANALITICO SUP. COPERTA ESISTENTE

A (7,25x8,50)	=mq 61,63
B (15,00x5,21)	=mq 78,15
C (4,80x10,00)	=mq 48,00
D (4,79x15,00)	=mq 71,85
SUP. COPERTA TOTALE =mq	256,62

CALCOLO S.L.P. – S.C. PROGETTO

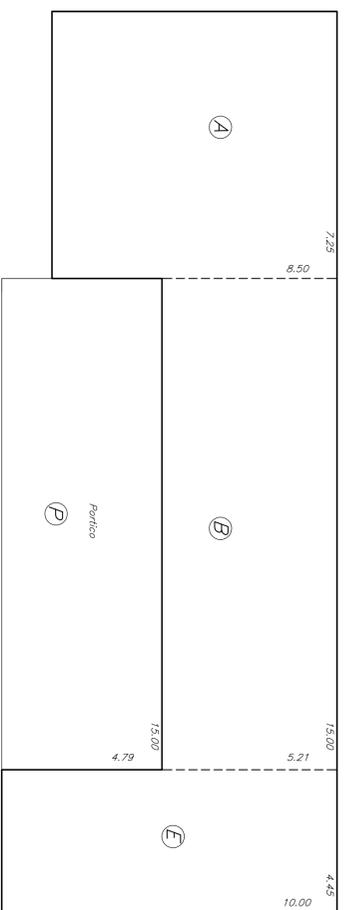

PIANTA PIANO TERRA

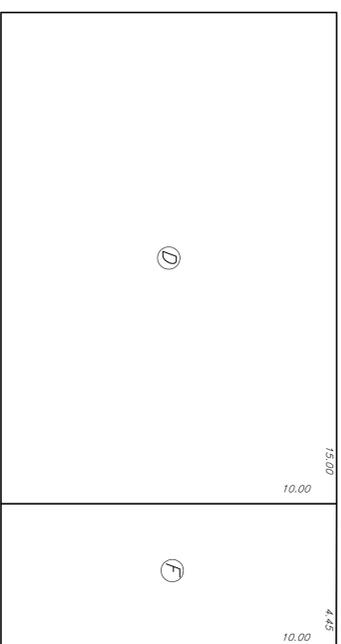

PIANTA PIANO PRIMO

CALCOLO ANALITICO S.L.P. PROGETTO

A (7,25x8,50)	=mq 61,63	
B (15,00x5,21)	=mq 78,15	
D (10,00x15,00)	=mq 150,00	
E (4,45x10,00)	=mq 44,50	
F (4,45x10,00)	=mq 44,50	
S.L.P. portico (4,79x15,00)	=mq 71,85	
Detrazione 10% (378,77x0,1)	=mq 37,88	
S.L.P. TOTALE ESISTENTE = S.L.P. Res + S.L.P. Portico		mq 33,97
		mq 412,74

CALCOLO ANALITICO SUP. COPERTA PROGETTO

A (7,25x8,50)	=mq 61,63
B (15,00x5,21)	=mq 78,15
E (4,45x10,00)	=mq 44,50
D (4,79x15,00)	=mq 71,85
SUP. COPERTA TOTALE =mq	256,13

VERIFICA RAPPORTO DI COPERTURA

– Zona omogenea	E1 – Aree agricole della pianura produttiva
– Superficie coperta esistente	mq 256,62
– Superficie coperta in progetto	mq 256,13
	mq 256,13 < 259,62 VERIFICATO

VERIFICA S.L.P.

– Zona omogenea	E1 – Aree agricole della pianura produttiva
– Incremento SLP possibile	10% (Art. 30 N.T.A. del P.R.)
– S.L.P. esistente	mq 375,85
– S.L.P. realizzabile	mq 413,43
– S.L.P. in progetto	mq 412,74
	mq 412,74 < 413,43 VERIFICATO

Progettista: _____ La committenza: _____

QRL PROGETTAZIONI E COSTRUZIONI s.r.l.
 SERVIZI TECNICI E DI INGEGNERIA CIVILE
 via Cesare Battisti n. 199 - 25038 Gavate (BS)
 Tel. e Fax 030/724083 - email: gred@qrlprogetti.it
 C.F. e P.IVA n. 02595090988 - TEL. 030/99507

Comitente: **INVERARDI ANGIOLINO, INVERARDI SIMONE, CAZZAGO MARTINA**

Intervento: **PIANO DI RECUPERO "INVERARDI"**

Ubicazione: **ROVATO (BS), VIA DUSI N. 10**

Contenuto delle tavole: **VERIFICHE**

– Calcolo analitico S.L.P. e S.C. di FATTO
 – Calcolo analitico S.L.P. e S.C. di PROGETTO
 – Verifica S.L.P. (Incremento 10%) e S.C.

Tavola n.: _____ Revisione: _____
 Note: _____
 Architettonico
 Scala: 1:50
 Data: **Settembre 2019**
 File (dwg): **IS1 - Inverardi**
 Tecnica incaricata: _____
 Ing. Gabriele Quani