



ESTRATTO DALLA PRATICA EDILIZIA N 182/78 C.E N° 160/78
PER CALCOLO SLP


PIANTA PIANO PRIMO SCALA 1:200

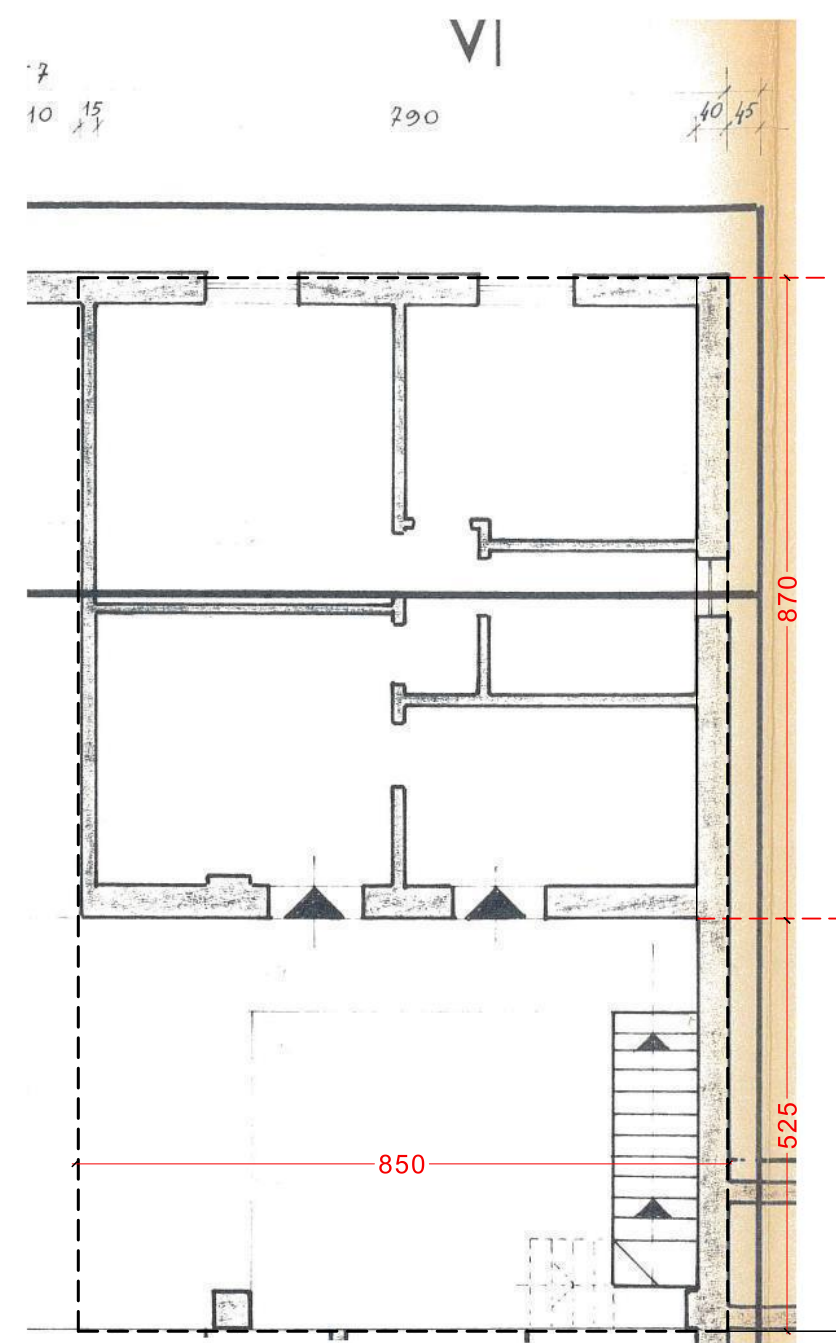


PIANTA PIANO TERRA DI RILIEVO
SCALA 1:100

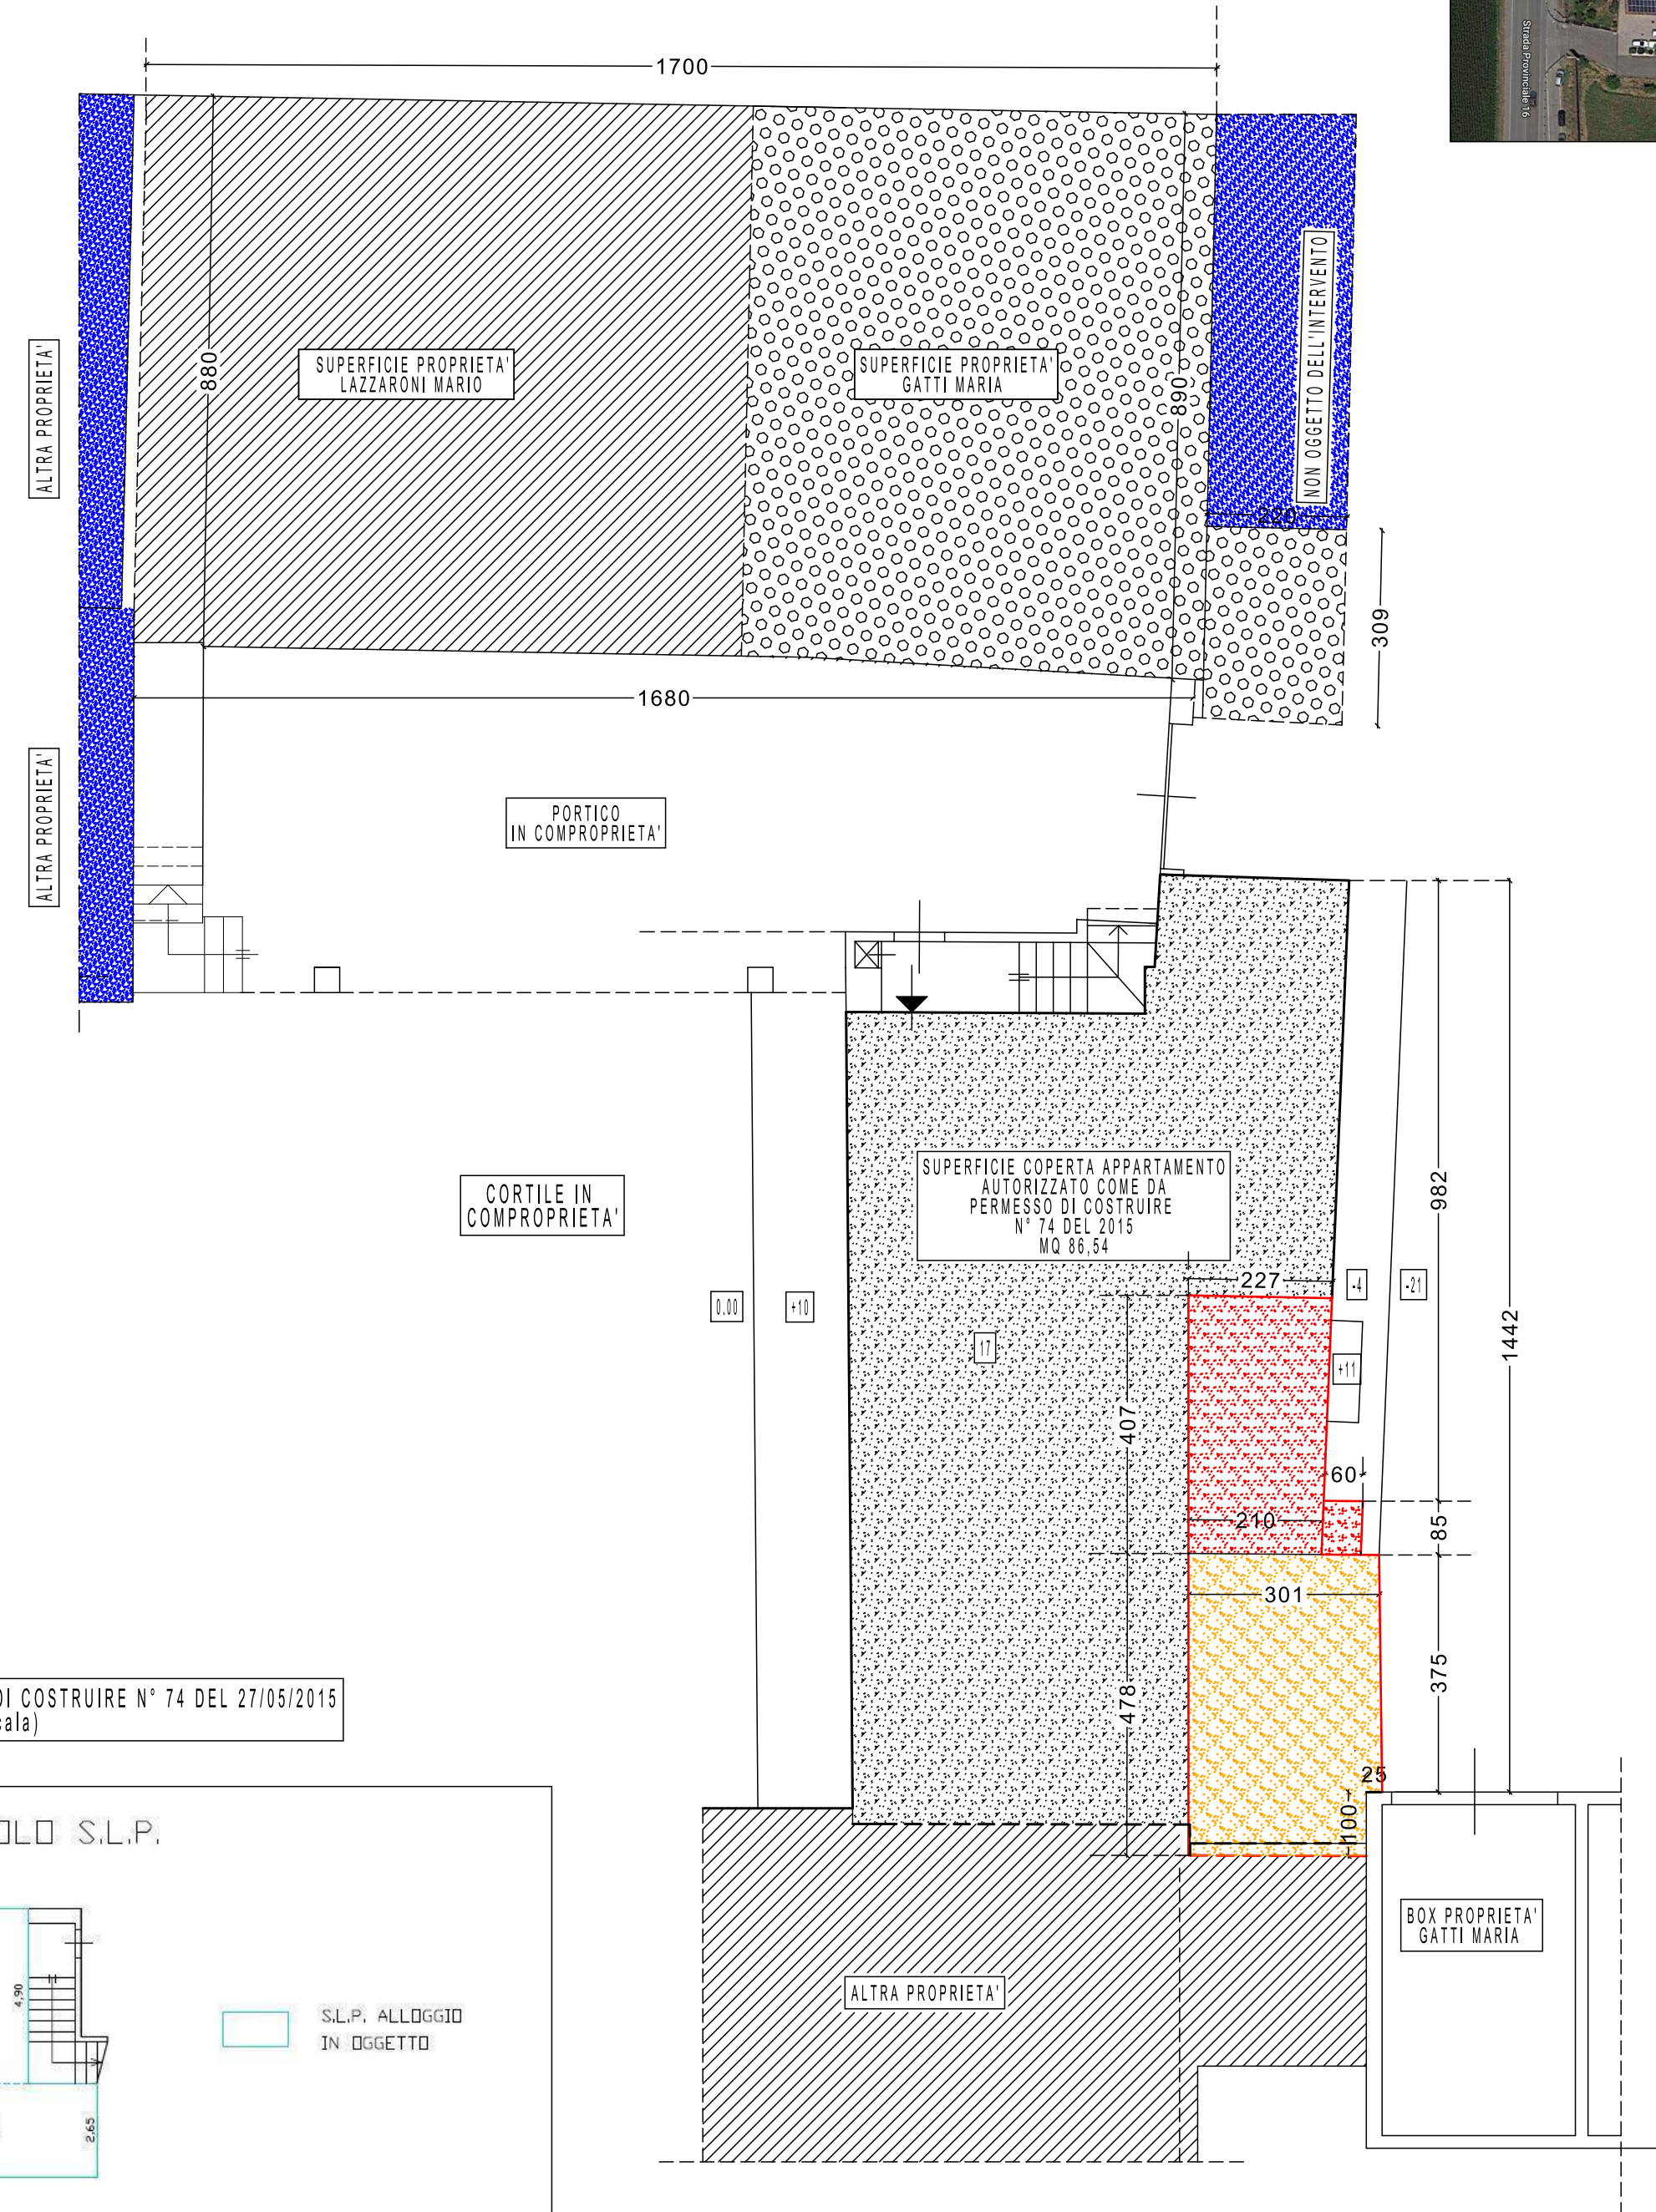


AEROFOTOGRAMMETRIA

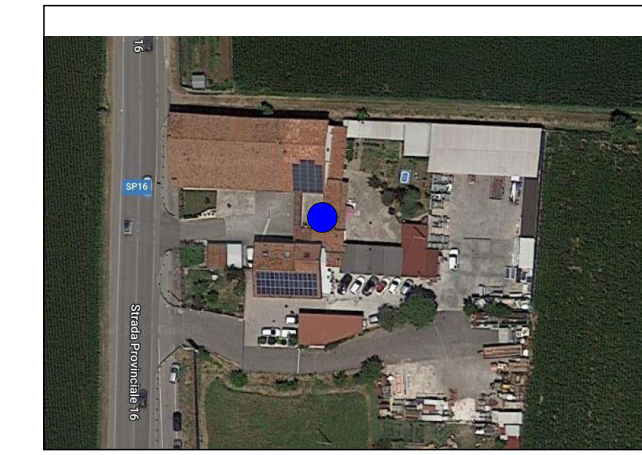

ESTRATTO DI MAPPA
mappale n° 125 parte

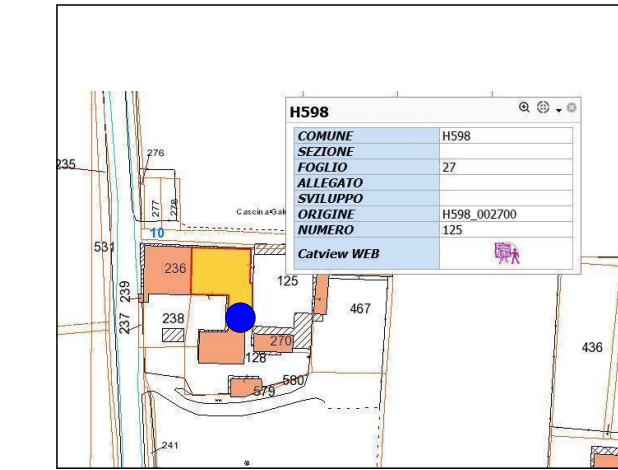

ESTRATTO PGT

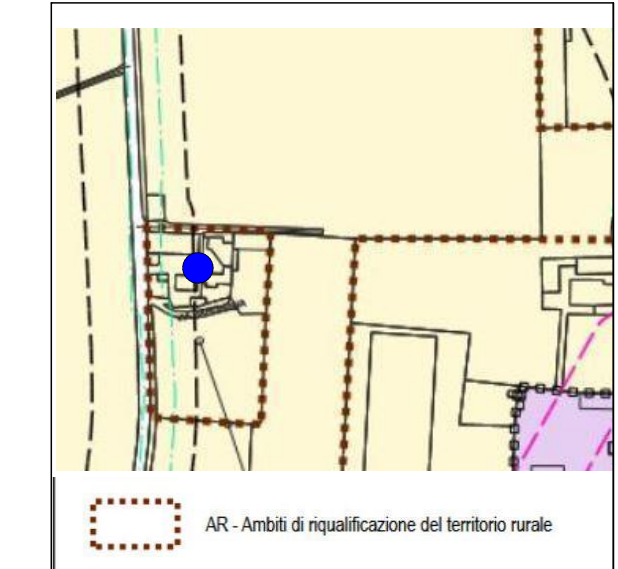

IL TECNICO

Alghisi Geom. Felice

documento firmato digitalmente


IL COMMITTENTE

Gatti Maria

documento firmato digitalmente

	SUPERFICI NON OGGETTO DI CALCOLO
	M2 9,38 SUPERFICIE OGGETTO DI AMPLIAMENTO MQ 23,51
	M2 14,13 PROPRIETA' GATTI MARIA, LAZZARONI MARIO, LAZZARONI MILENA, FURLI MAURO ALBERTO
	PROPRIETA' GATTI MARIA

CALCOLO AUMENTO POSSIBILE SUPERFICIE COPERTA ART. 30.1 "MODALITA' D'INTERVENTO" NTA PGT VIGENTE	
SLP PROPRIETA' LAZZARONI MARIO	MQ 155,51
SLP PROPRIETA' GATTI MARIA	MQ 86,54
SLP DI CUI AL PC N° 00074 DEL 2015 PROPRIETA' ESCLUSIVA GATTI MARIA DI CUI AL PC N° 74/2015	MQ 86,54
SLP APPARTAMENTO E PORTICO AL PIANO PRIMO GATTI MARIA: APPARTAMENTO 8,70 X 8,50 PORTICO MQ 5,25 X 8,50 A DEDURRE PORTICO 10% DI 8,70 X 8,50	MQ 111,18
TOTALE SLP ESISTENTE	MQ 353,23
NUOVA SLP CONCESSA PARI AL 10% DELL' SLP ESISTENTE	MQ 35,32
NUOVA SLP RICHIESTA SU AREA DI PROPRIETA' GATTI MARIA-LAZZARONI MARIO LAZZARONI MILENA-FURLI MAURO ALBERTO	MQ 23,51
SLP IN AVANZO	MQ 11,81

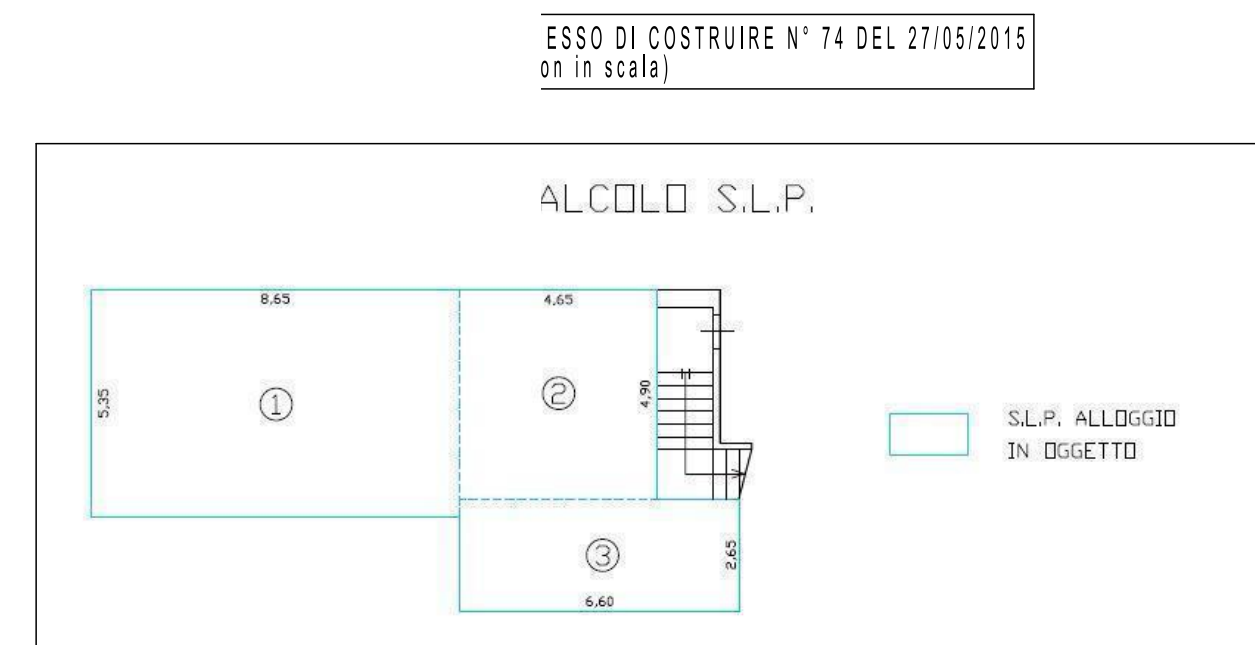

PROGETTISTA: ALGHISI GEOM. FELICE <small>VIA DE CASPERI N° 2 35030 CASTELCIVATI (BS) TEL. 030-718930 E-MAIL geoa.alghisifelice@libero.it</small>	COMUNE DI: ROVATO (BS)
OGGETTO: PIANO ATTUATIVO	TAVOLA N°: 1
DESCRIZIONE: PLANIMETRIA DI RILIEVO, COMPARATIVA TABELLA CALCOLO SUPERFICI.	INDIRIZZO CANTIERE: Via Bargnana n° 3 Pg. n° 27 Particella n° 125 sub. 1 e Particella 128 sub. 5
SCALA DISEGNO: 1:100	FILE: GATTI MARIA
PARTICOLARI:	DATA: DICEMBRE 2022
<small>IL PRESENTE DISEGNO NON PUO' ESSERE RIPRODOTTO NEPPURE PARZIALMENTE SENZA L'AUTORIZZAZIONE SCRITTA DEL PROGETTISTA</small>	