


STATO DI RAFFRONTO


PIANTA PIANO TERRA OGGETTO DI INTERVENTO

SCALA 1/1000

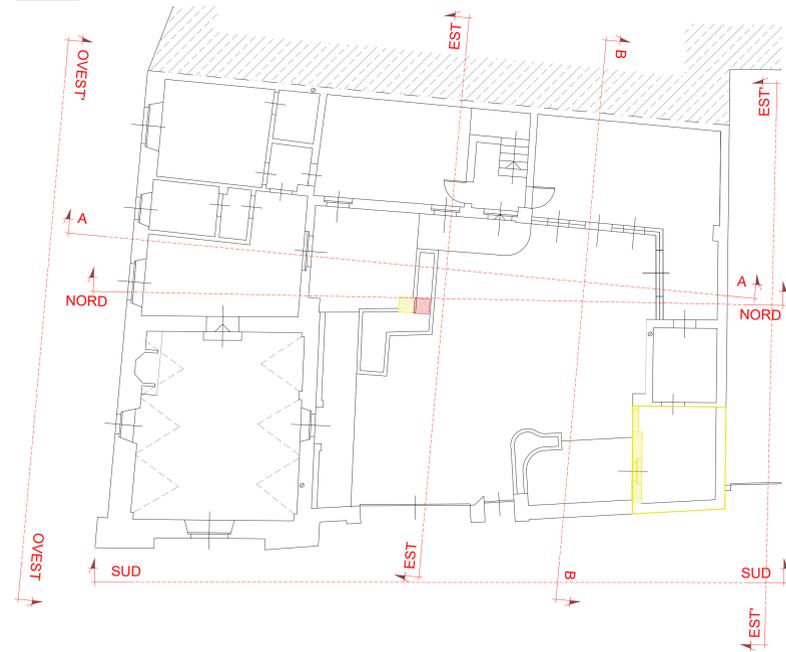


PIANTA PIANO PRIMO OGGETTO DI INTERVENTO

SCALA 1/1000

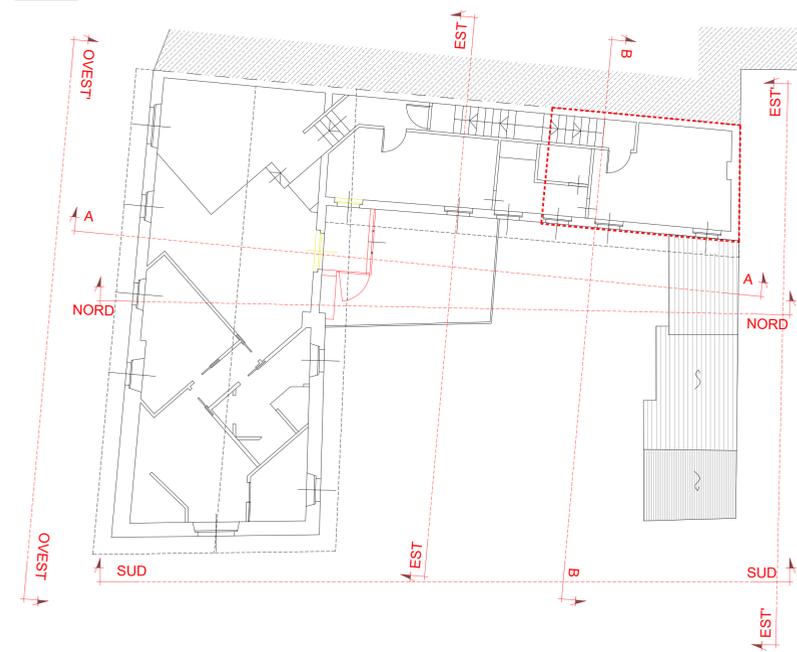


PIANTA DELLE COPERTURE


SCALA 1/1000

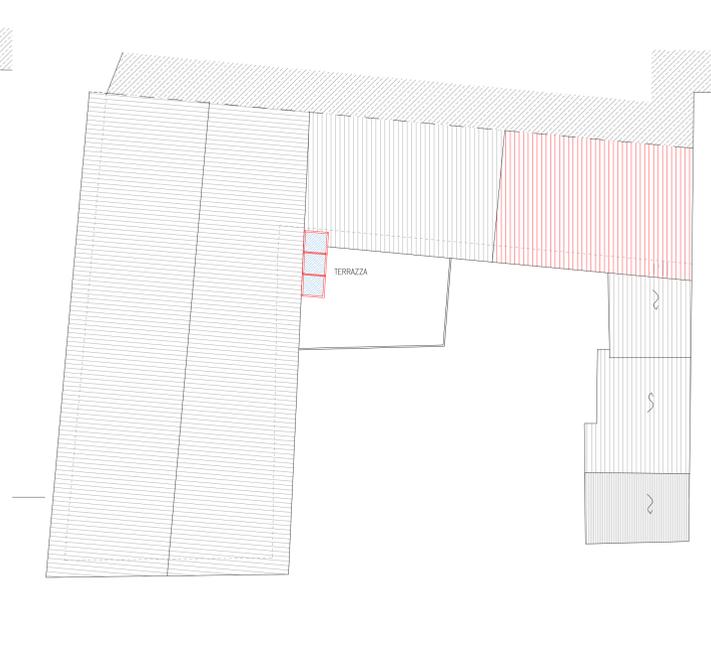

SEZIONE A-A

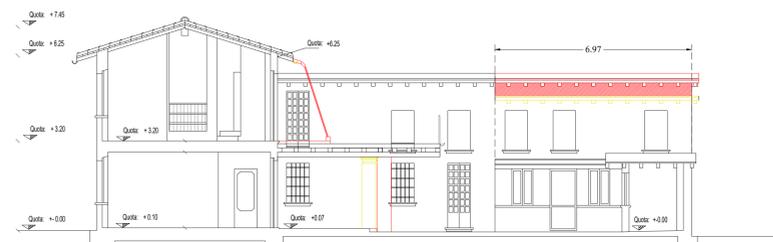

SEZIONE B-B

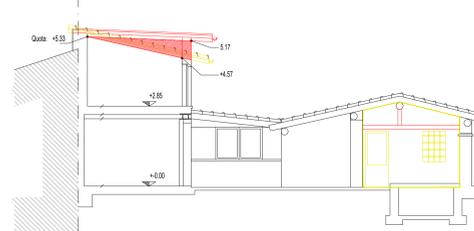

LEGENDA

- DEMOLIZIONI
- NUOVA COSTRUZIONE




SEZIONE C-C E PROSPETTO EST INTERNO AL CORTILE




PROSPETTO NORD INTERNO CORTILE




PROSPETTO EST'

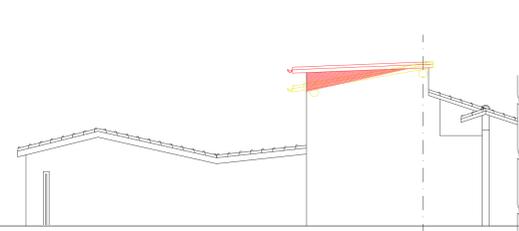

PROSPETTO SUD

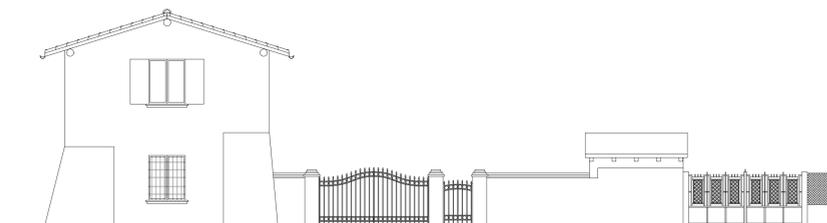

PROSPETTO OVEST

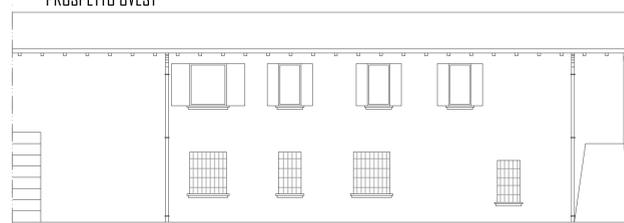

Architetto Nadia Andreis

VIA FOSSATO, 16 25038 ROVATO (BS)
 Tel. 333-3728233
 e-mail nadia.andreis@libero.it
 nadia.andreis@archiworldpec.it

Comune:
ROVATO
 PROVINCIA DI BRESCIA

Concessionari:
VERMI ALESSIO
 C.F.: VRM LSS 79128 B1570
 VIA FOSSATO 16
 ROVATO (BS)

Progetto:
**PERMESSO DI COSTRUIRE
 IN SANATORIA**

abitazione unifamiliare
 sita in via Fossato n.16
 Rovato (BS)
 Mappale n.388 Foglio33 sub.4
 e Mappale n.387
 ZONA B2

STATO DI RAFFRONTO

Scala: 1/100
 Data: Settembre 2020
 Aggiornate:
 Aggiornate: