




PIANTA PIANO TERRA - Scala 1/100
OGGETTO DI INTERVENTO

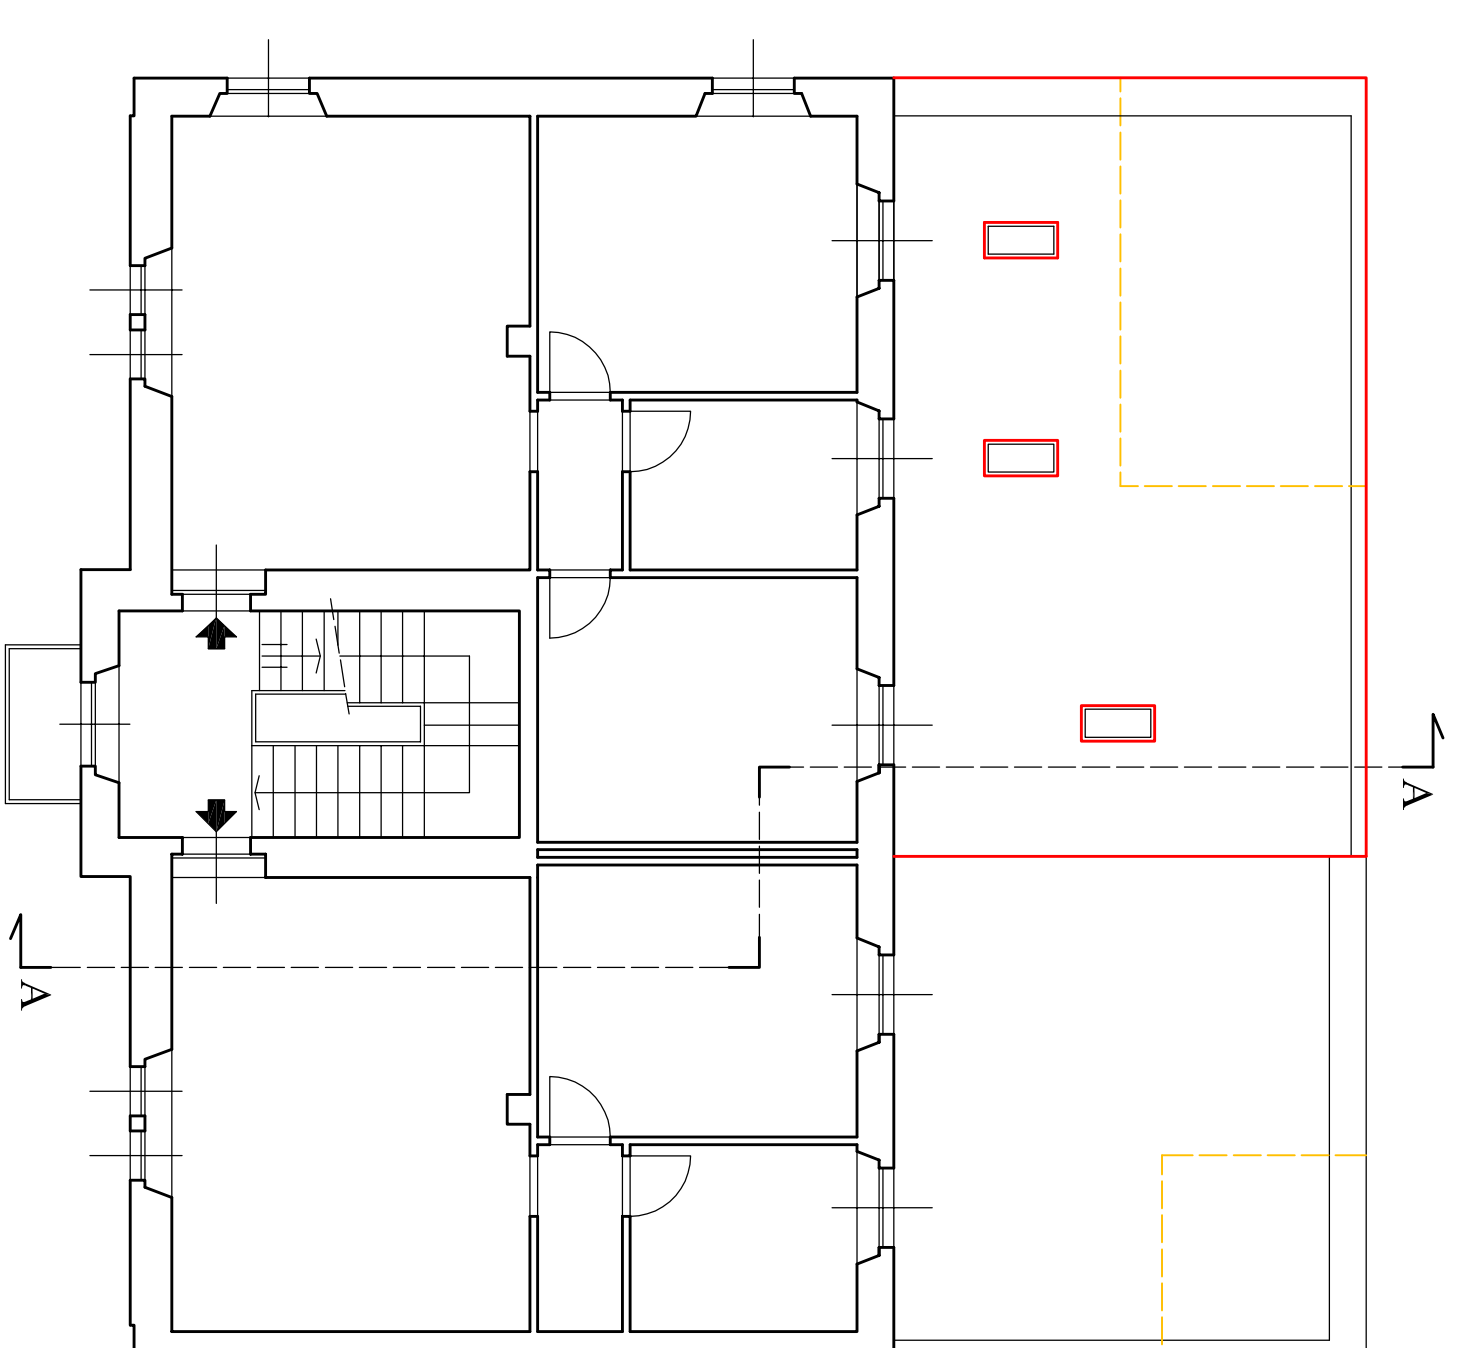


PIANTA PIANO PRIMO - Scala 1/100
NON OGGETTO DI INTERVENTO

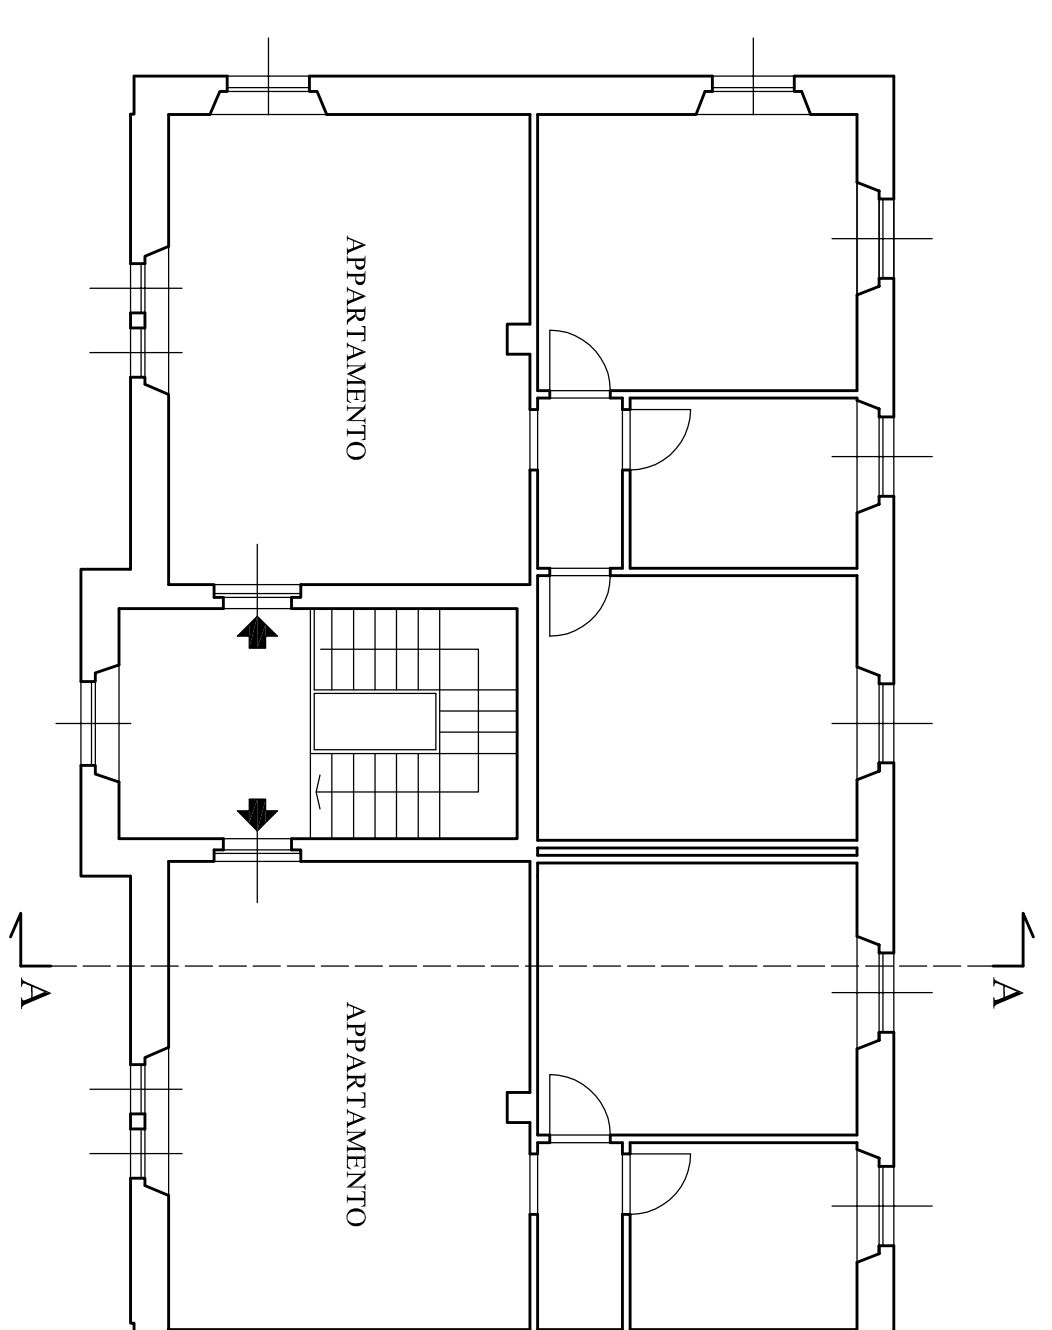


PIANTA PIANO SECONDO - Scala 1/100
NON OGGETTO DI INTERVENTO

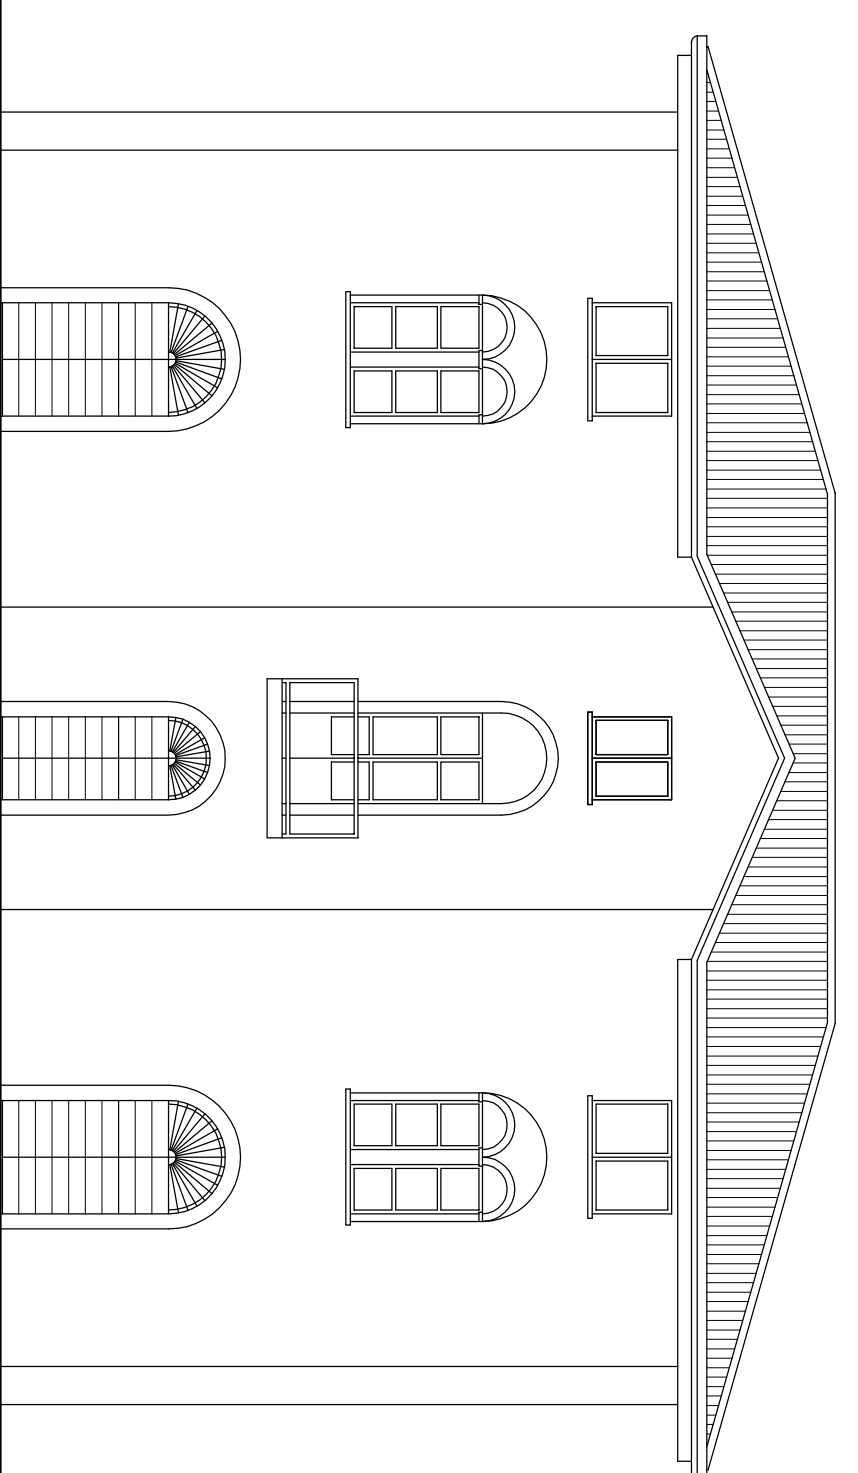


PROSPETTO OVEST - Scala 1/100

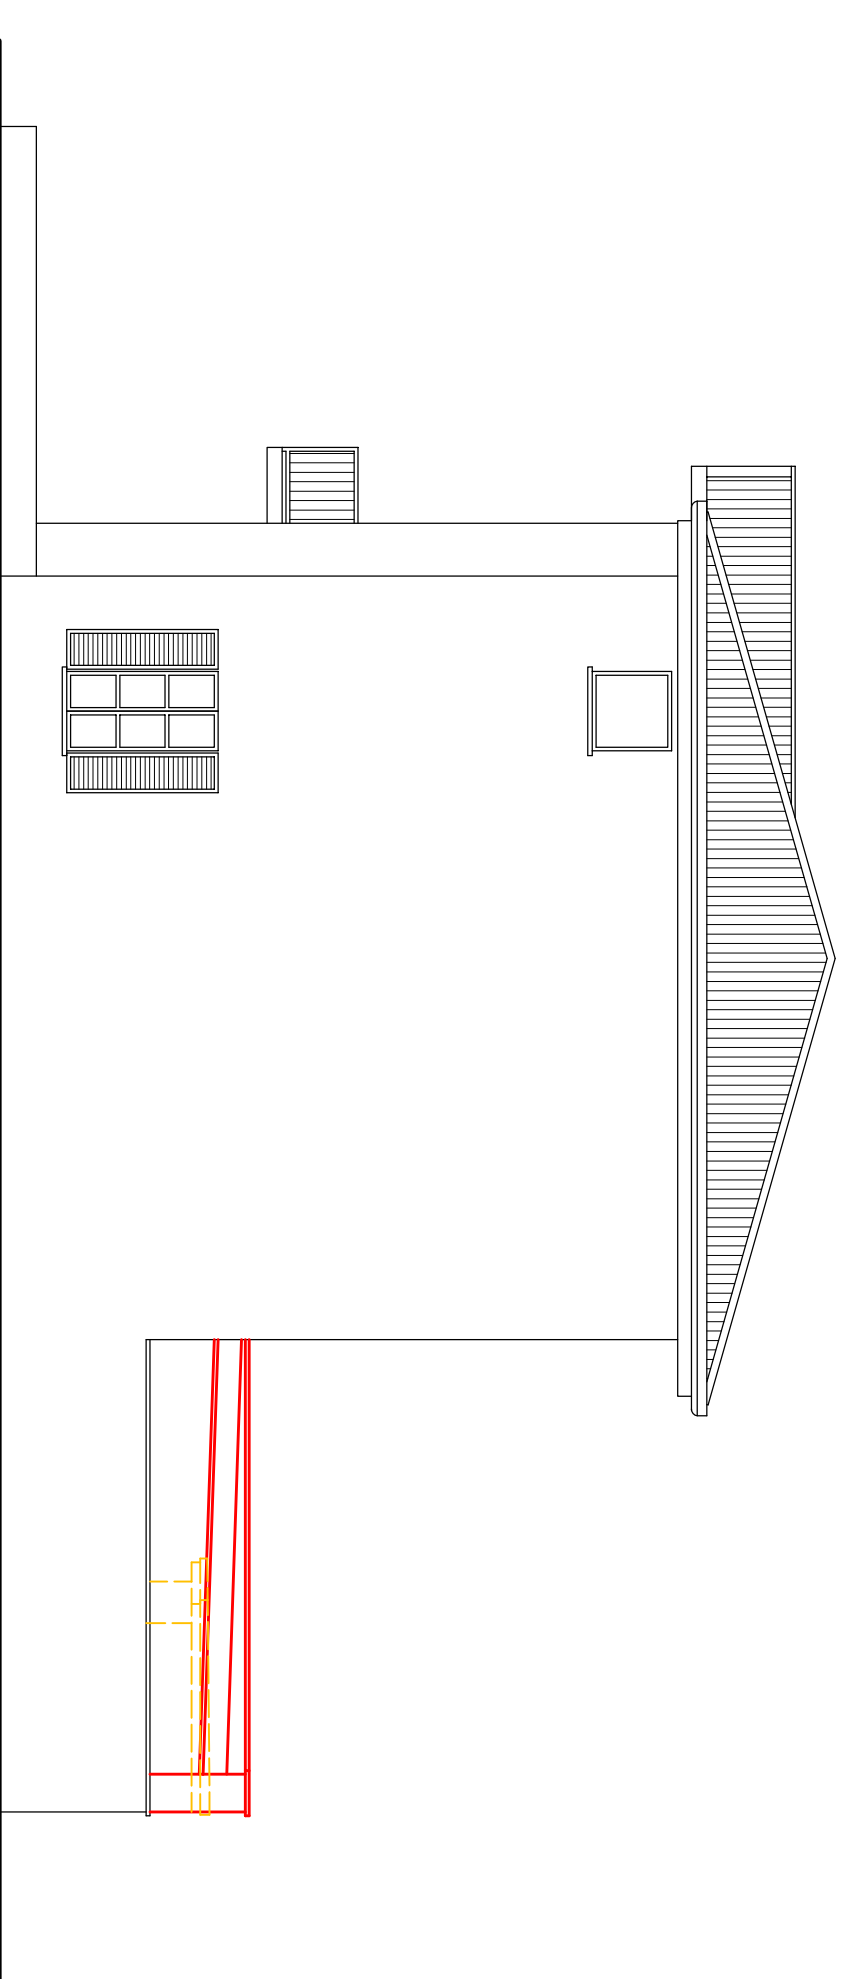


PROSPETTO SUD - Scala 1/100

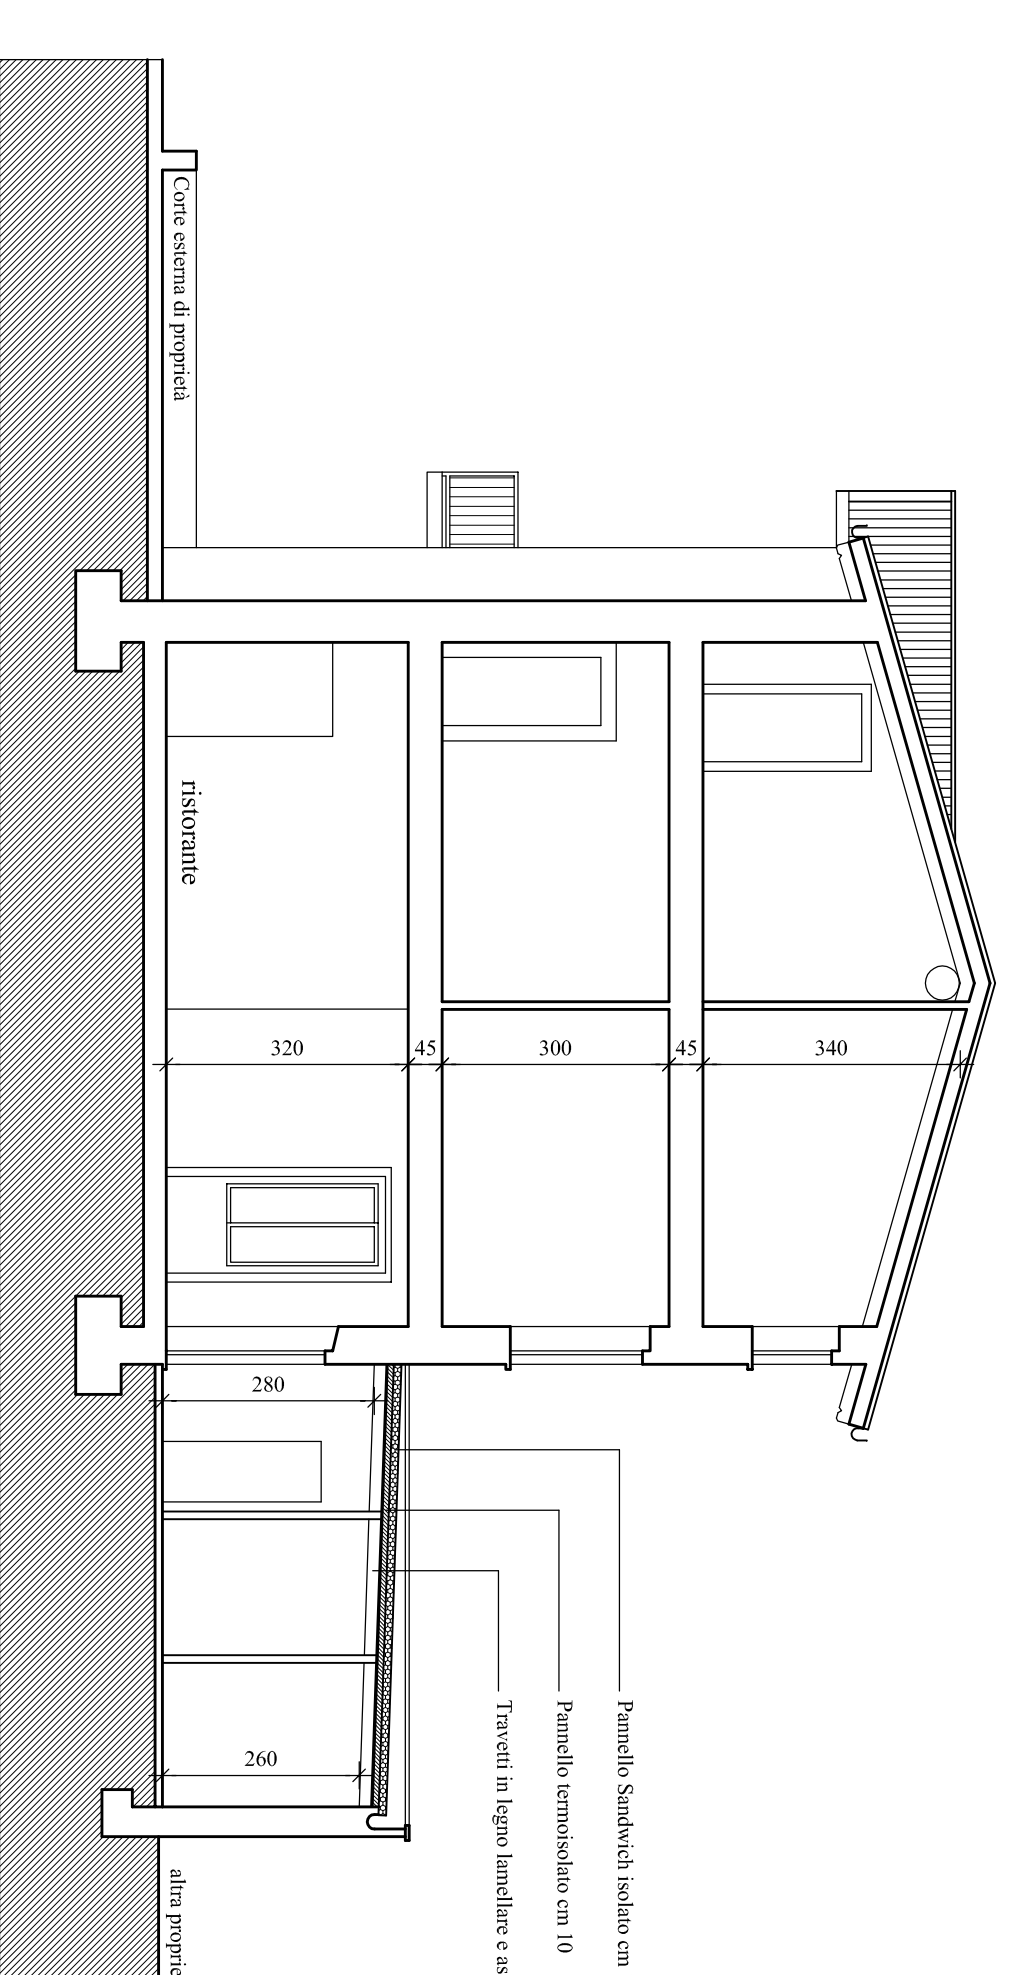

SEZIONE A-A - Scala 1/100

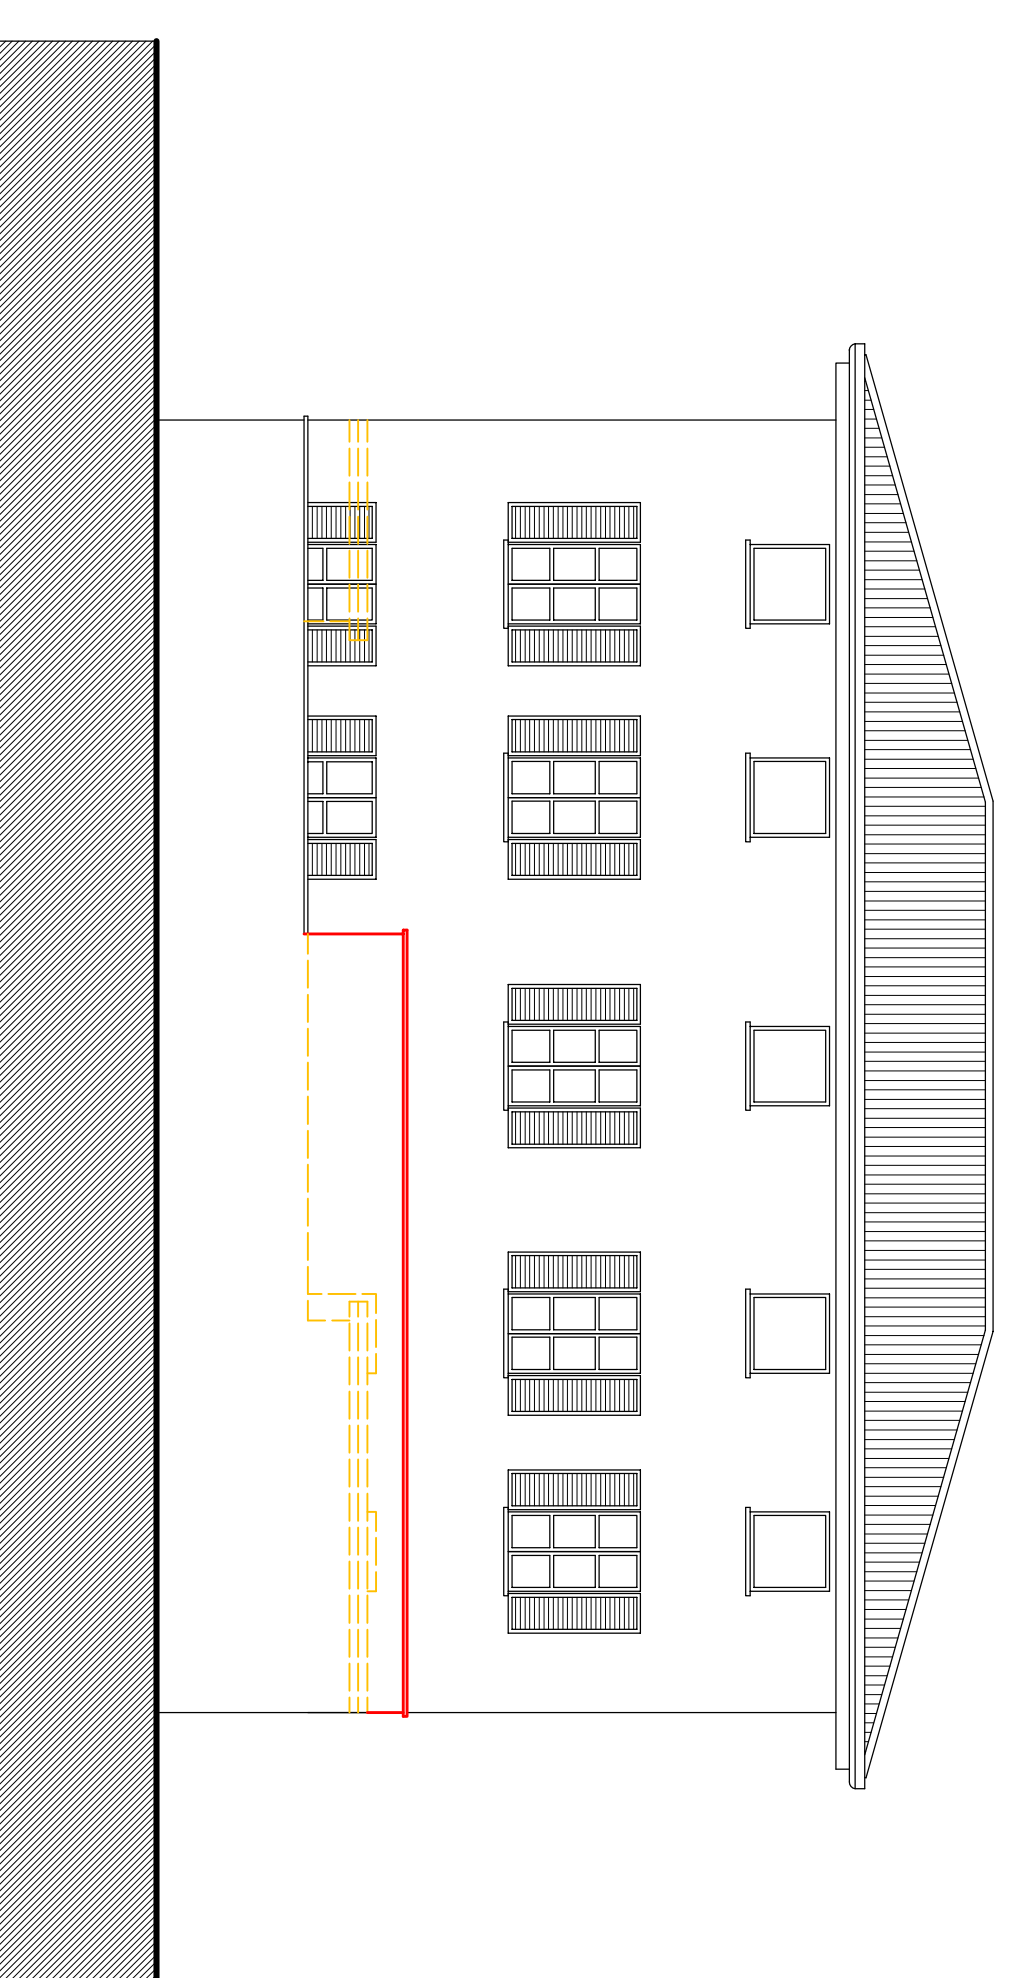


PROSPETTO EST - Scala 1/100

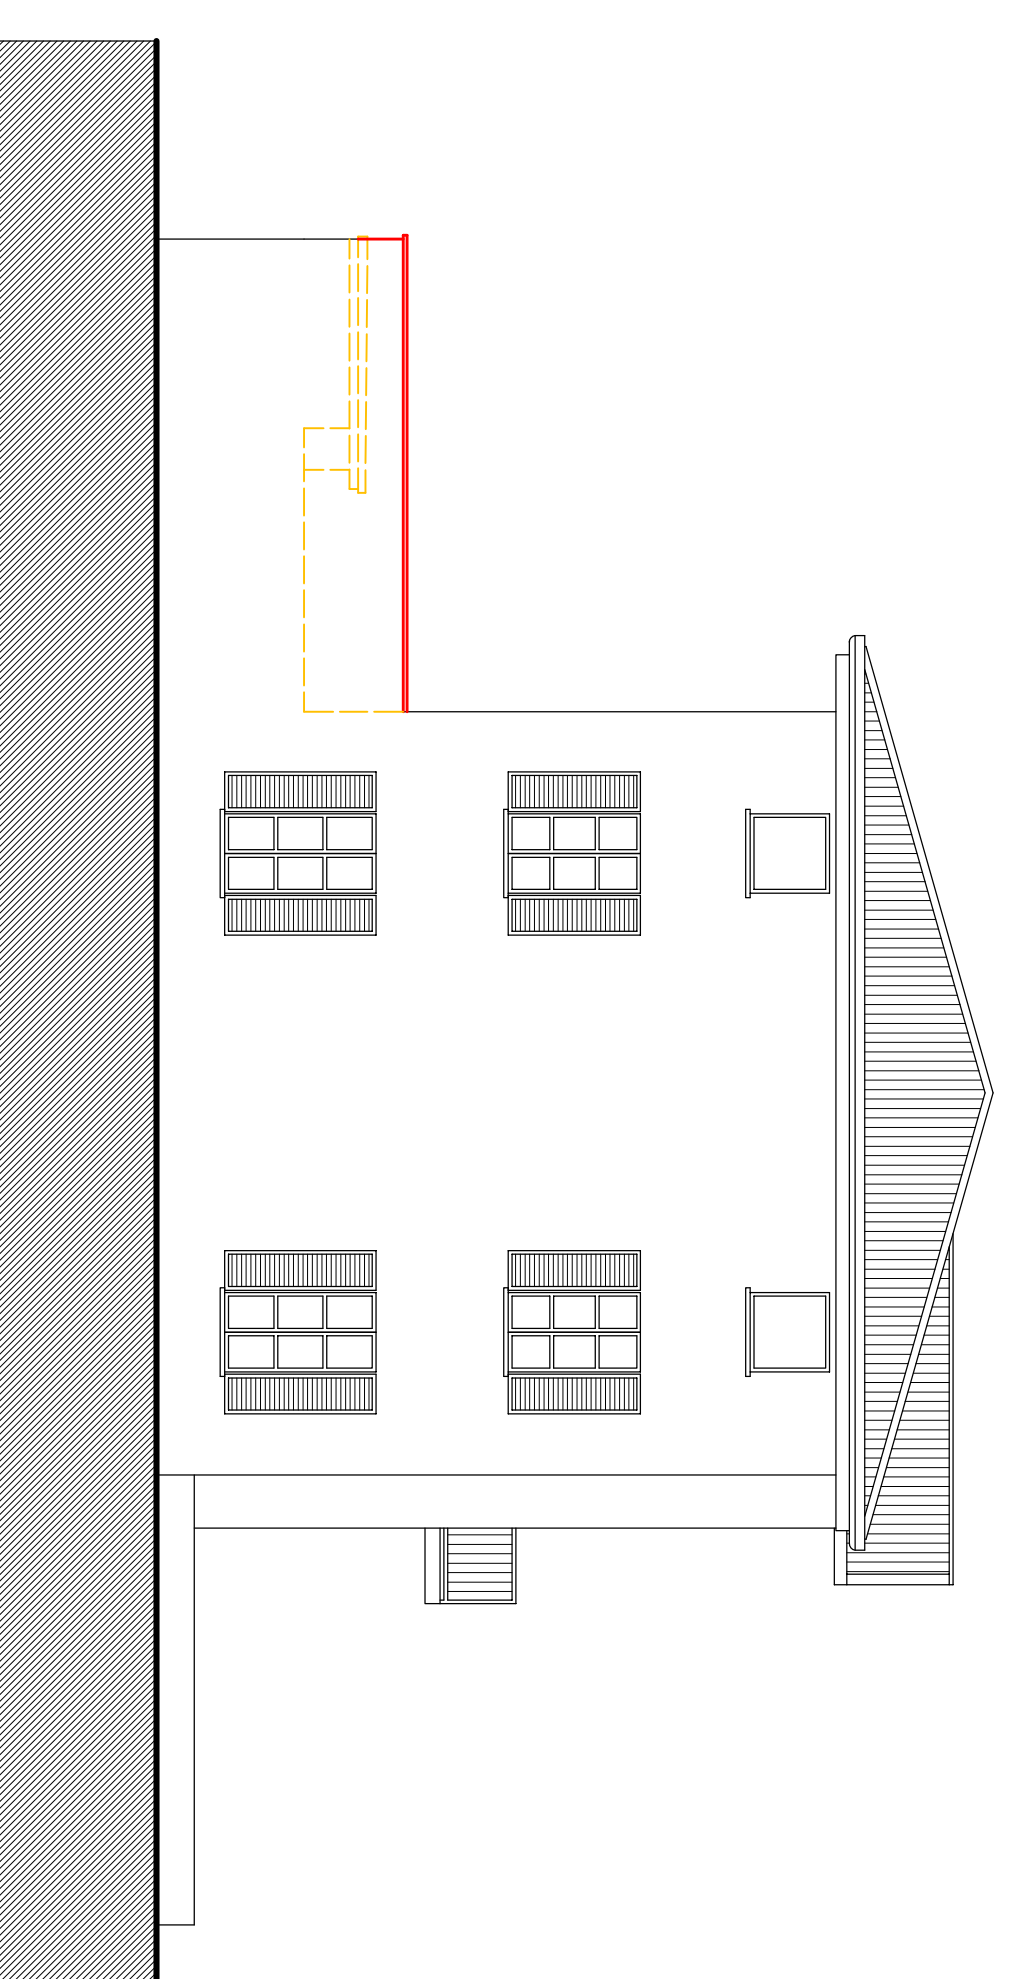

PROSPETTO NORD - Scala 1/100

- ESISTENTE
- DEMOLIZIONE
- NUOVA COSTRUZIONE

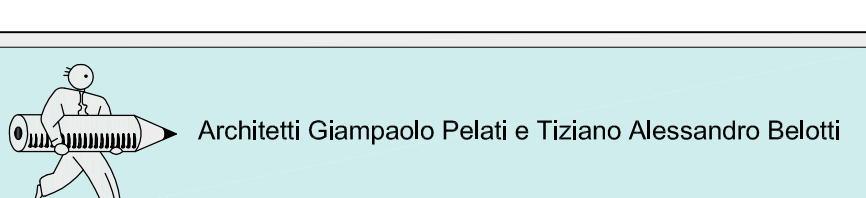

Architetti Giampaolo Pelati e Tiziano Alessandro Belotti

**PIANO DI RECUPERO e PERMESSO DI COSTRUIRE
PER AMPLIAMENTO E MODIFICHE INTERNE**
EDIFICIO COMMERCIALE/RESIDENZIALE - Rovato, P.zza Don G. Raselli n° 72

OGGETTO
SOVRAPOSIZIONI
Pianta, Prospetti e Sezione

COMITENTE
Snc. MOZART S.r.l.
Via Bergamaschi n° 7/a - Rozzano (MI)

TIMBRO / FIRMA

PROPRIETA'
Snc. MOZART S.r.l.
Via Bergamaschi n° 7/a - Rozzano (MI)

TIMBRO / FIRMA

PROGETTISTA
Arch. Giampaolo Pelati

TIMBRO / FIRMA

Studio associato Arch. Giampaolo Pelati e Tiziano Alessandro Belotti
C.so Vercelli n° 10 - 20135 Milano (MI) - Tel. 02/70991200
C.F. e P. IVA intestati alla: Edilart - Milano/Ingegnaria

DATA 25.01.2018 **SCALA** 1:100 **TAVOLA N°** 6 **ACQUINQUANTAMENTO** 2