


PLANIMETRIA GENERALE STATO DI FATTO - scala 1:1000

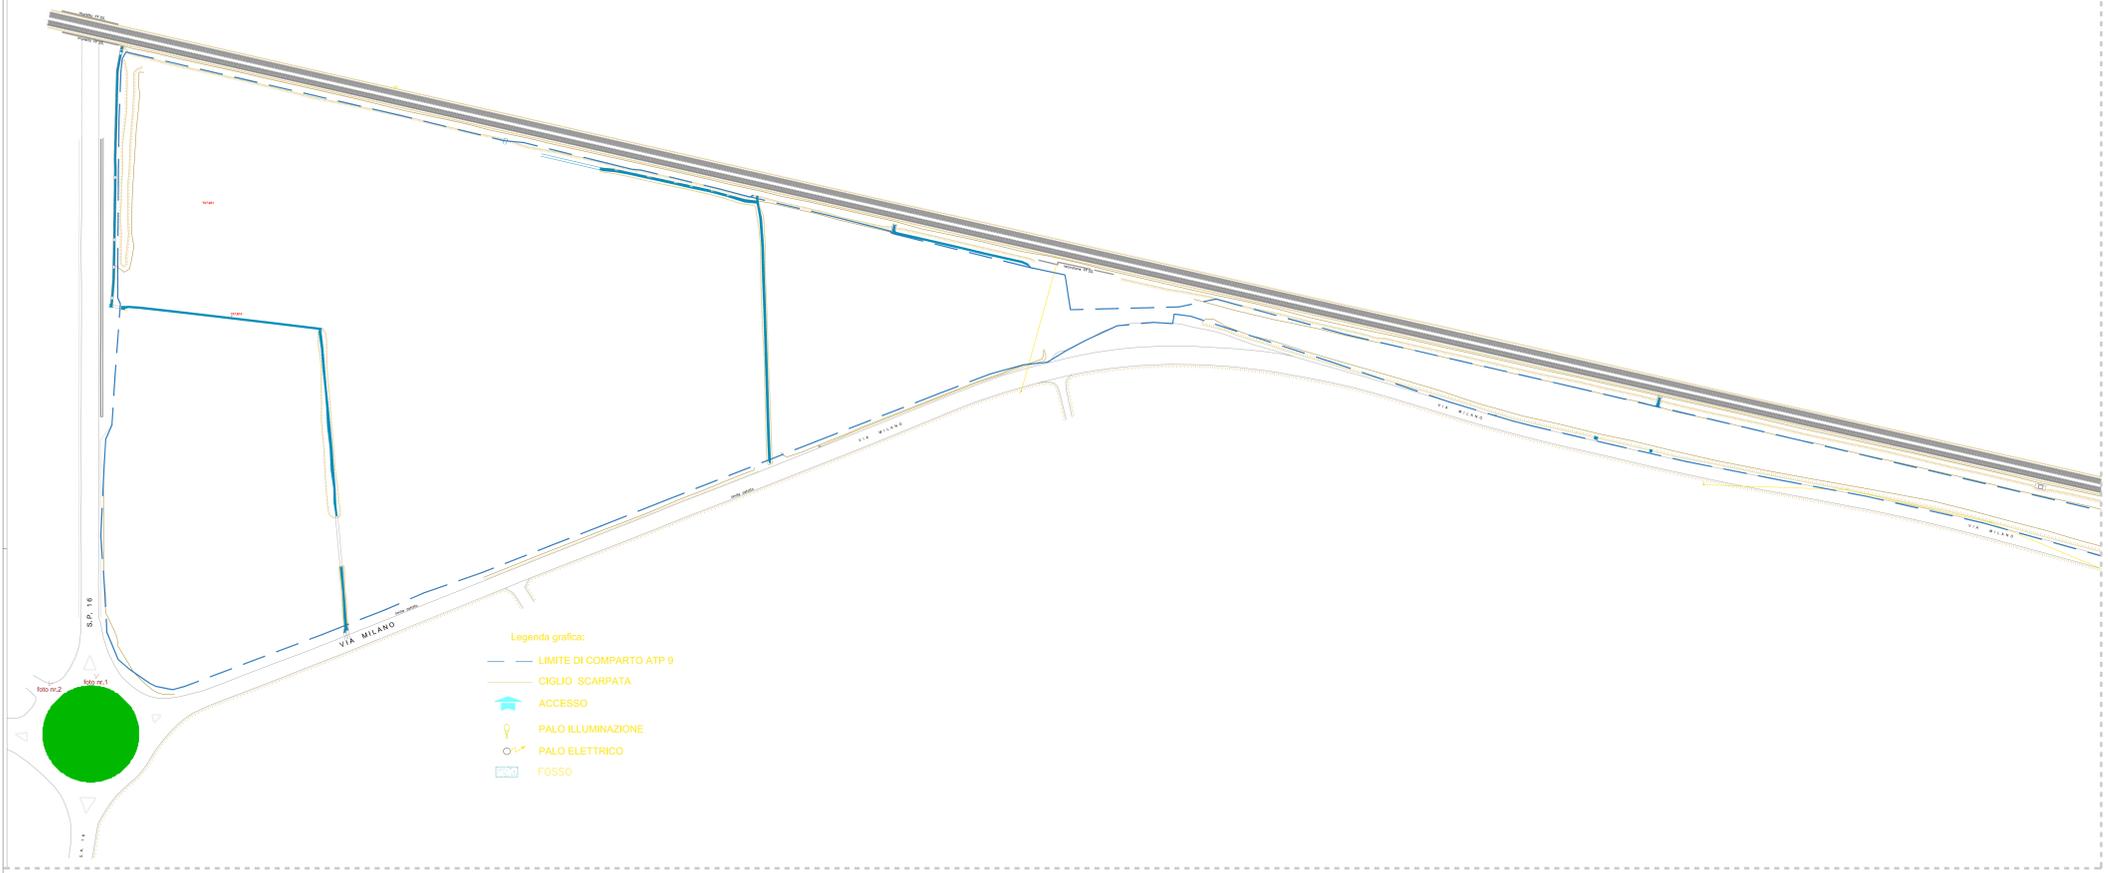

DOCUMENTAZIONE FOTOGRAFICA

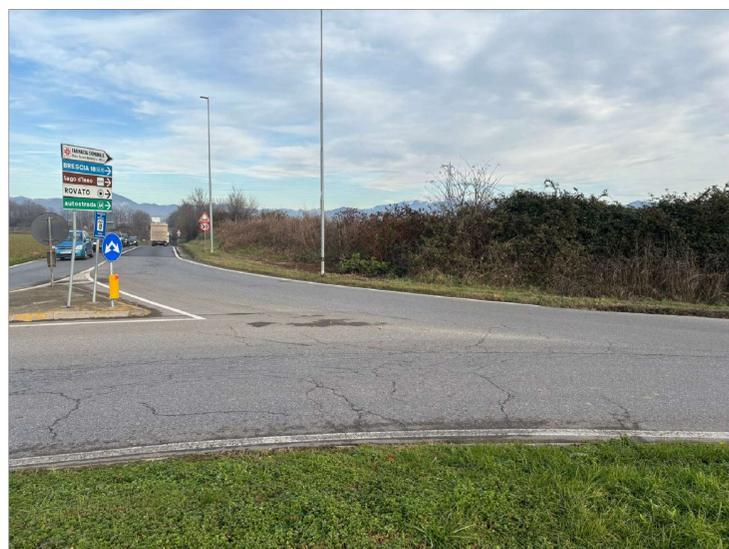


FOTO nr.1



FOTO nr.2

Comitente		Data e firma committente	
POMODOLIO S&B di Borroni Marzusa Via Manfredini 10 35138, Rovato (BS)			
Oggetto			
RICHIESTA AUTORIZZAZIONE PER NUOVO ACCESSO CARRAIO			
Revisione	Data	Titolo	
0	dicembre2024	Istanza di richiesta accesso	
Tavola		Scala	tavola
PLANIMETRIA GENERALE STATO DI FATTO DOCUMENTAZIONE FOTOGRAFICA		VARIE	1
Progettazione		Firme	
Studio Tecnico Spatti Via S. Francesco n°35, 24060 Rogno (BG) Tel. +39 0307236 - Fax +39 030 997339 ing.spatti@gmail.com		Dott. Ing. Pietro Spatti	
Studio Tecnico Geom. Mara Vizzaretti Via S. Andrea, 160 - 25038 Rovato (BS) Tel. e Fax 03072 43 659 - cell. 348 0391994 vizzarettimara@tiscali.it			
Nessuna parte del presente documento potrà essere copiata senza l'autorizzazione scritta dello Studio Tecnico Spatti			