



SEZIONE A-A FABBRICATO A

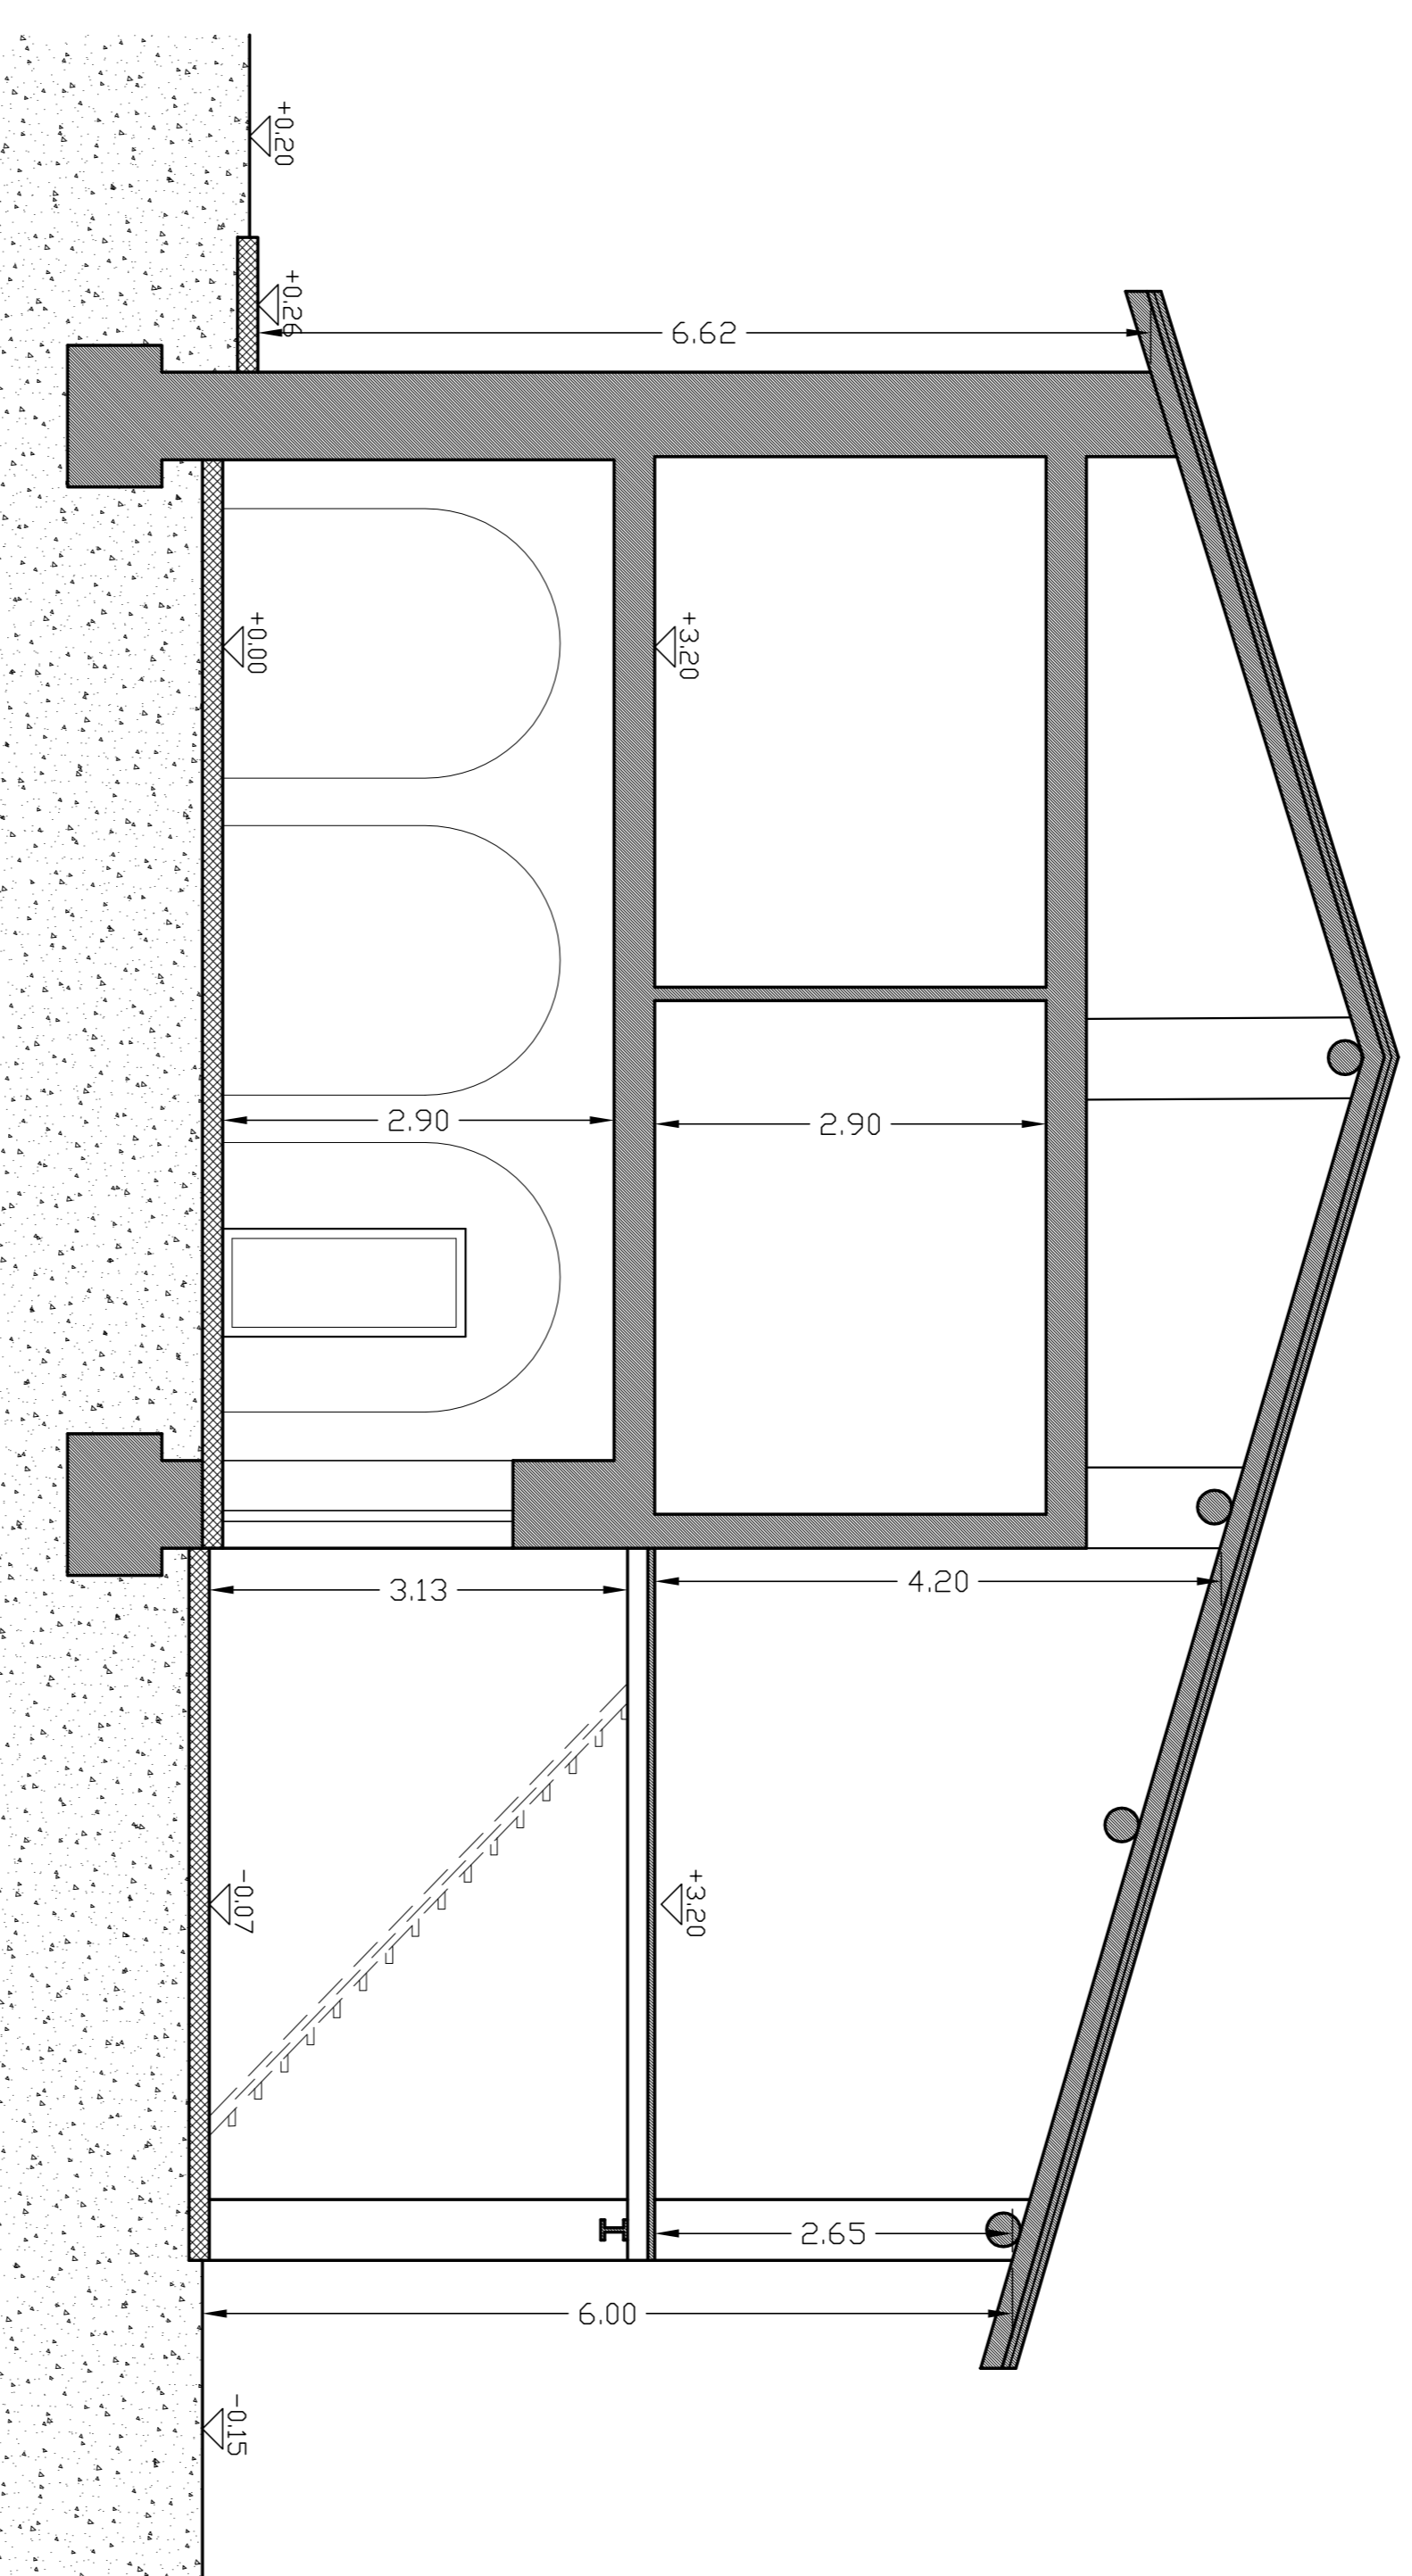

SEZIONE B-B FABBRICATO A

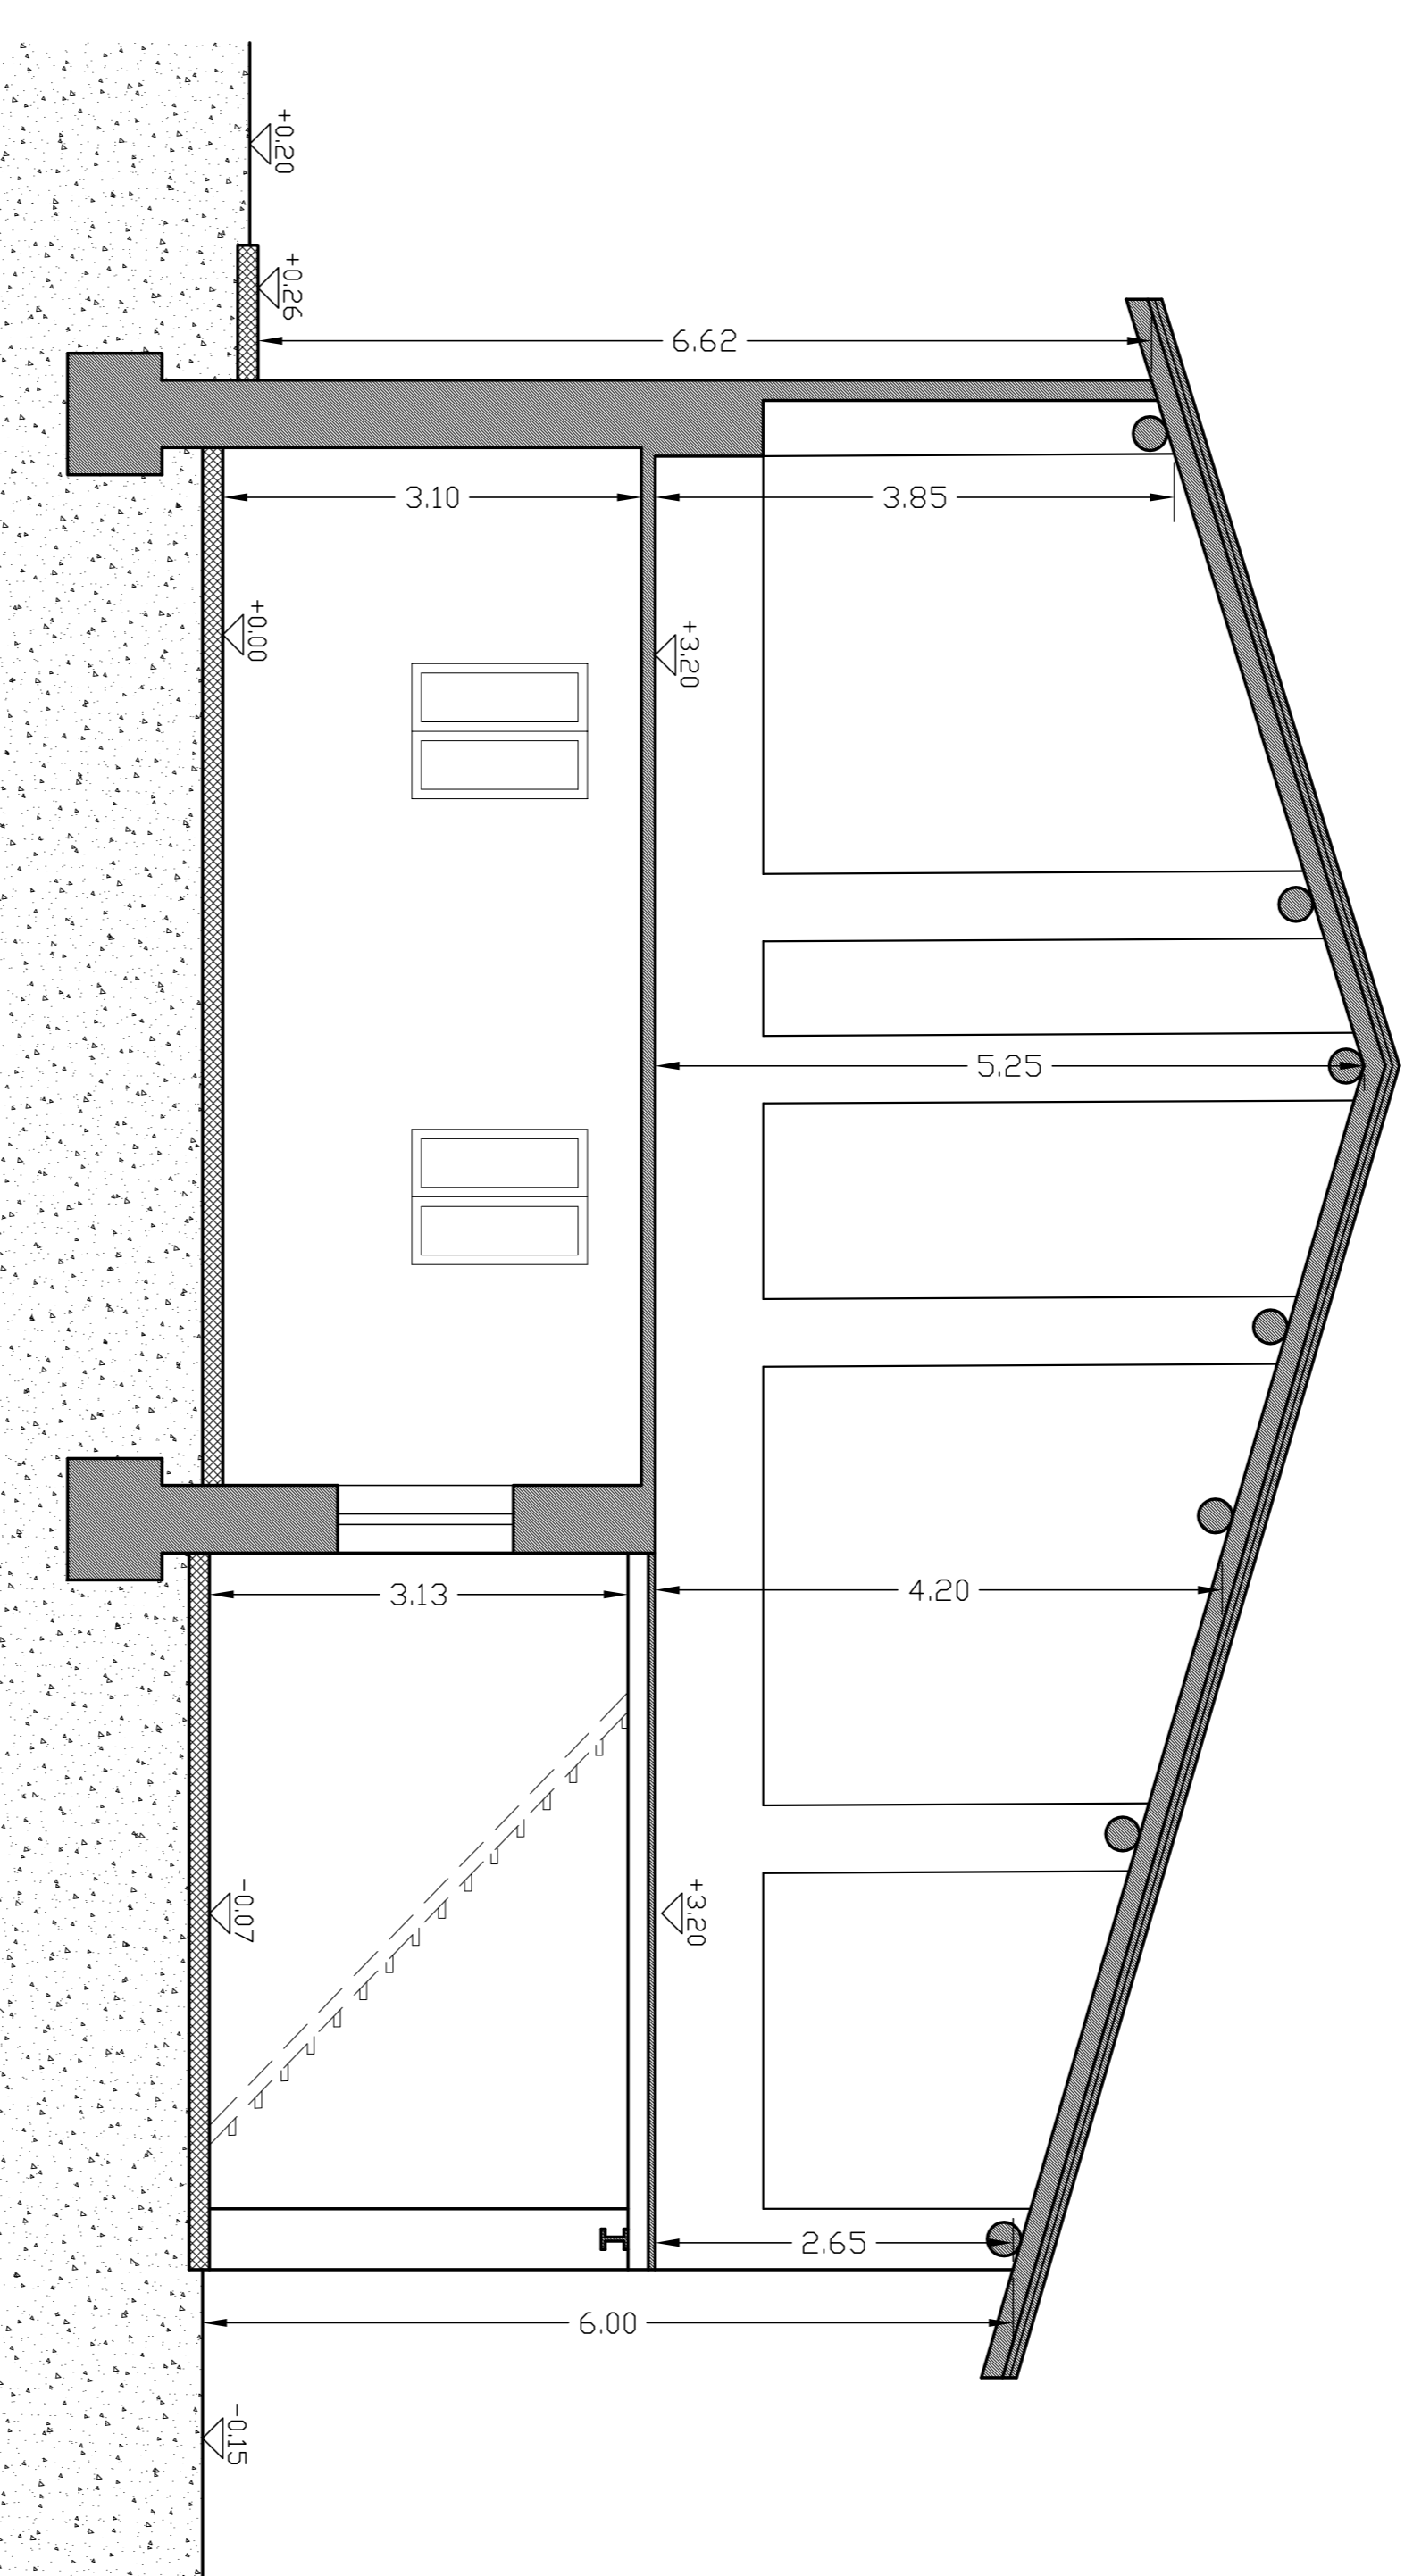

STUDIO TECNICO
 GEOM. DALOIA EMANUELE
 VIA SAN BARTOLOMEO, 22 - 20045 - BORGATE (BRESCIA) - TEL. 030/7739294-339/4556562
 C.A.P. 25133 - P. 030/202988
 e-mail: geometri@emmanueledaloia.it - pec: emmanueledaloia@pec.it

OGGETTO:
 RISTRUTTURAZIONE EDILIZIA

DISEGNO:
 SEZIONI "FABBRICATO A"

STATO DI FATTO

PROPRIETARIO:
 DALLAGRASSA MAURO

IN FIDELTÀ

ELABORATO

4

SCALA:
 1:50
 DATA:
 SETT. 2020

Qualità, rispetto, e "proprietà" riservata e non può essere copiato, riprodotto o modificato a terzi senza nostra autorizzazione scritta.