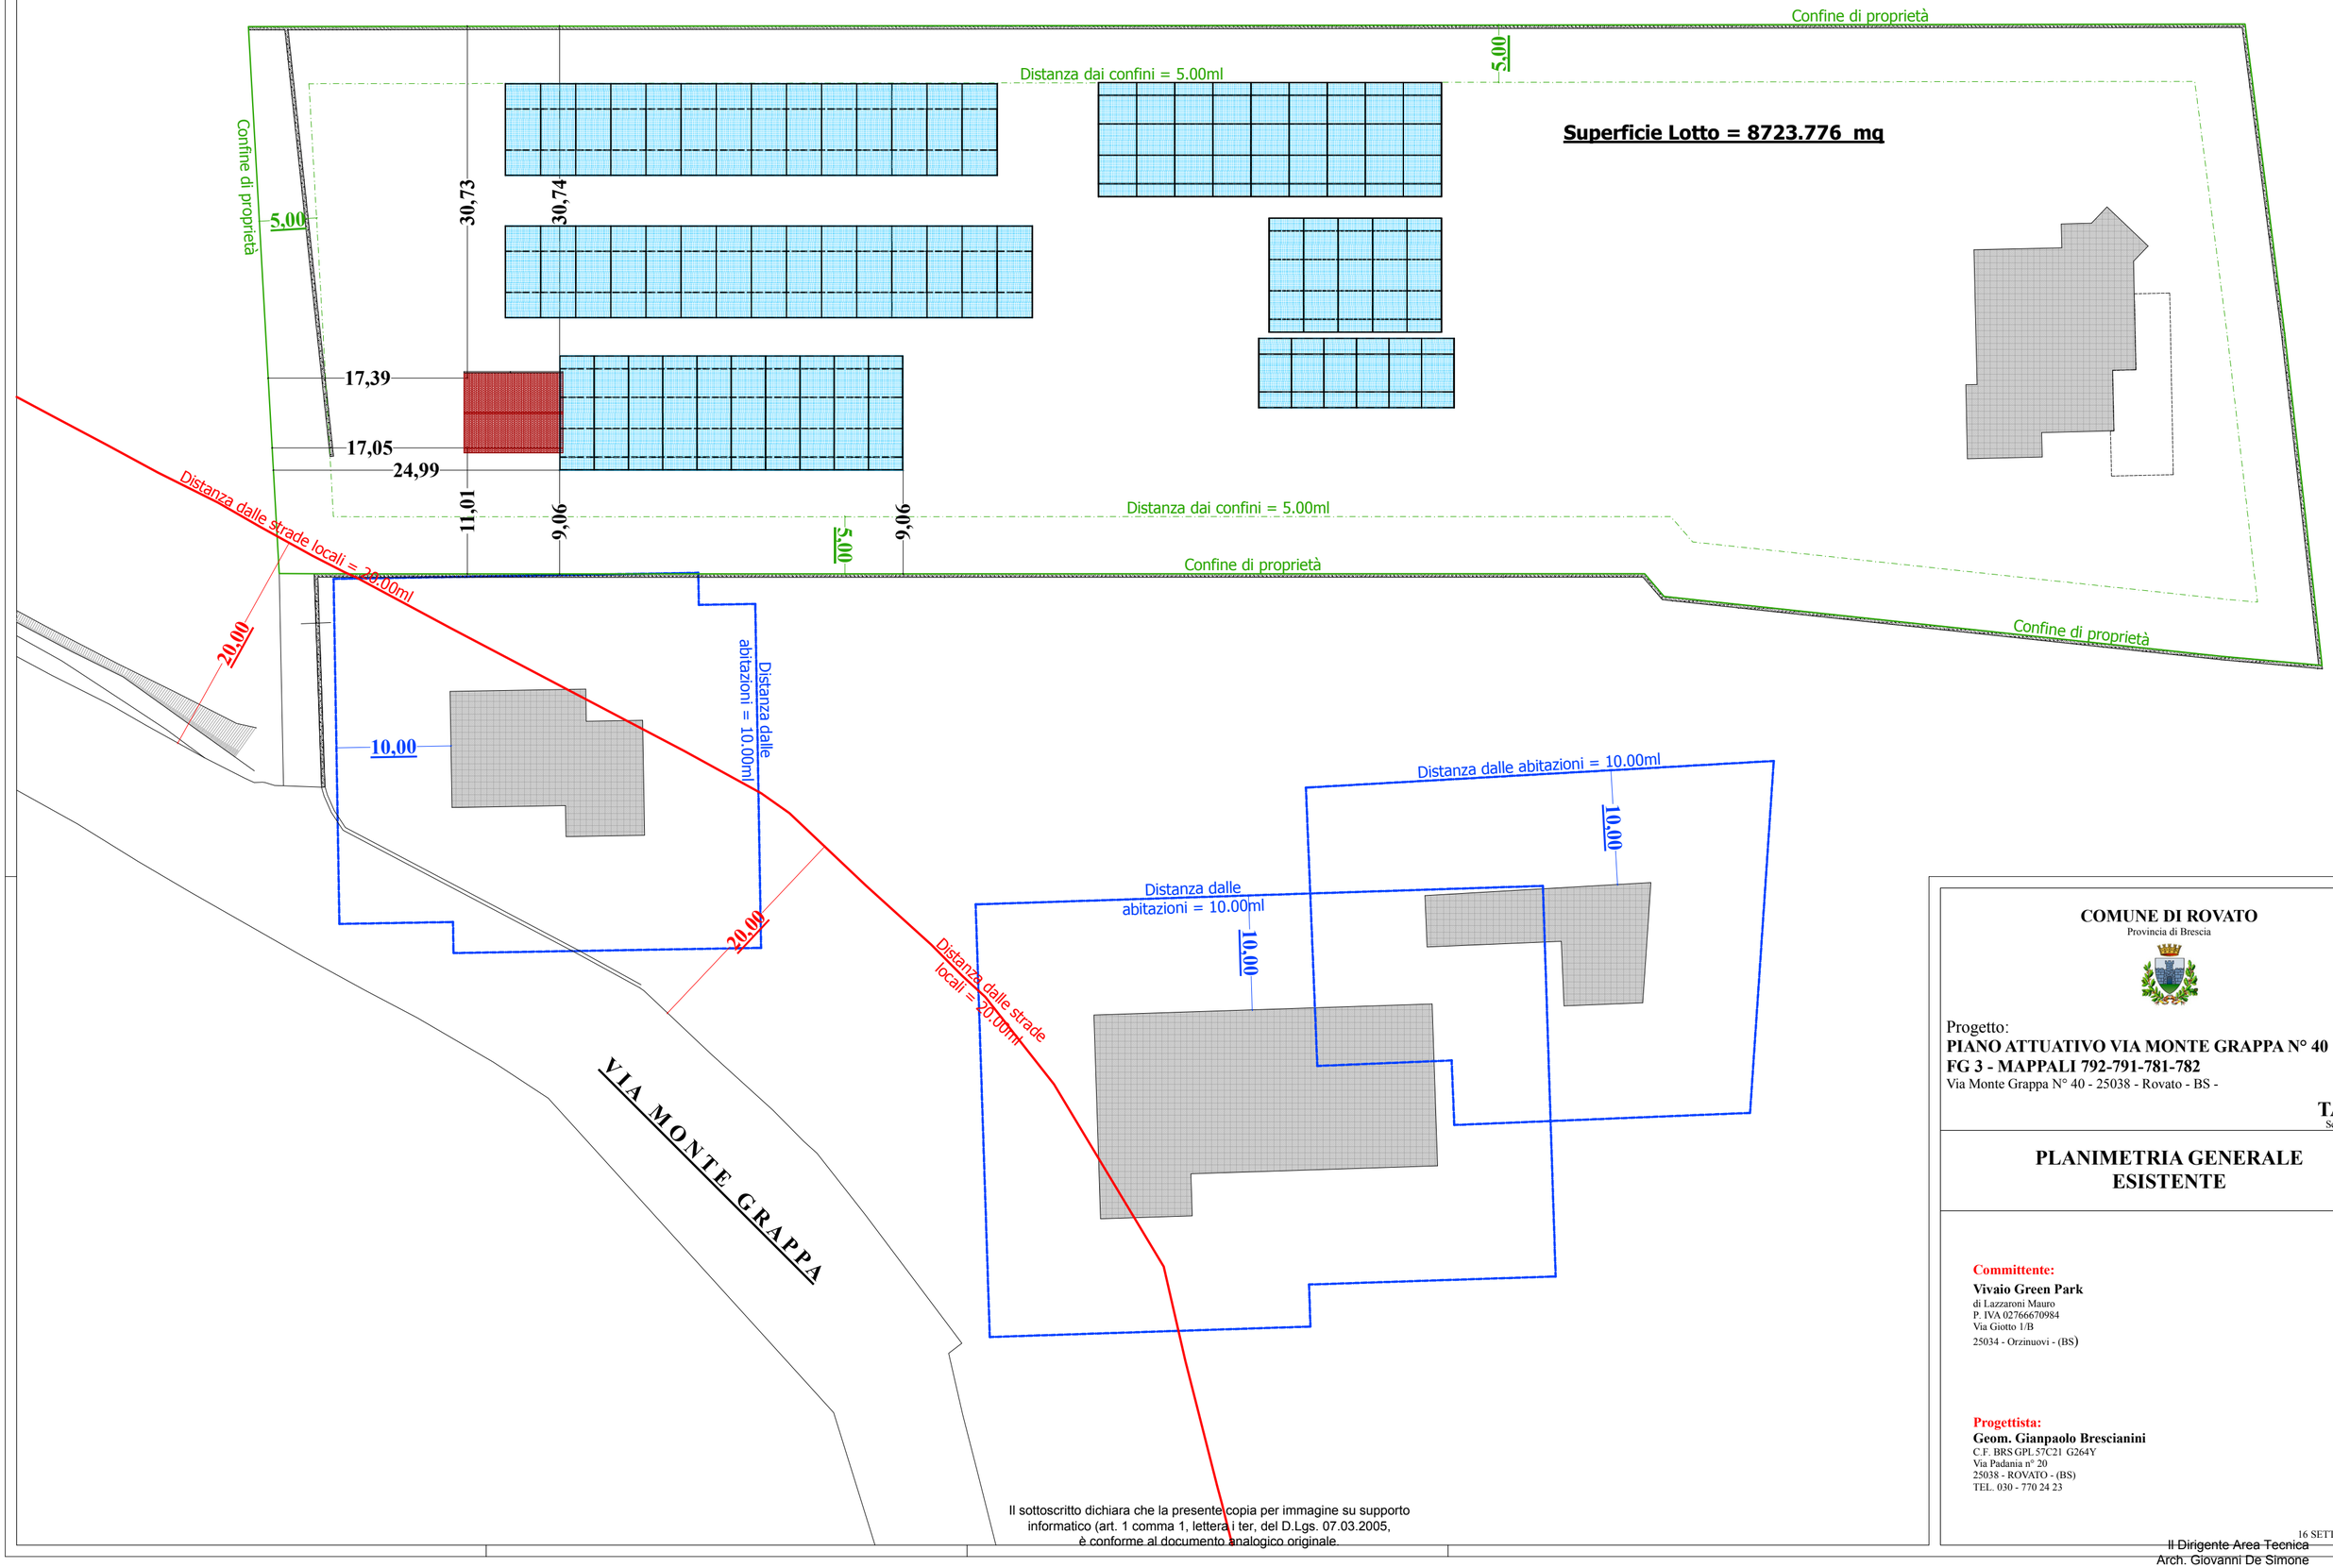

Il sottoscritto dichiara che la presente copia per immagine su supporto informatico (art. 1 comma 1, lettera i ter, del D.Lgs. 07.03.2005, è conforme al documento analogico originale.

COMUNE DI ROVATO
Provincia di Brescia

Progetto:
PIANO ATTUATIVO VIA MONTE GRAPPA N° 40
FG 3 - MAPPALI 792-791-781-782
Via Monte Grappa N° 40 - 25038 - Rovato - BS -

TAV 02
Scala 1:200

PLANIMETRIA GENERALE ESISTENTE

Committente:
Vivaio Green Park
di Lazzaroni Mauro
P. IVA 02766670984
Via Giotto 1/B
25034 - Orzinuovi - (BS)

Progettista:
Geom. Gianpaolo Brescianini
C.F. BRS GPL 57C21 G264Y
Via Padania n° 20
25038 - ROVATO - (BS)
TEL. 030 - 770 24 23

16 SETTEMBRE 2019

Il Dirigente Area Tecnica
Arch. Giovanni De Simone