CALCOLO S.L.P. ESISTENTE

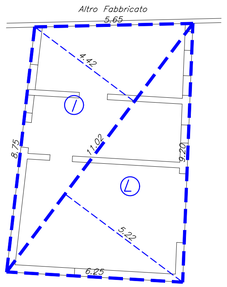

PIANTA PIANO TERRA

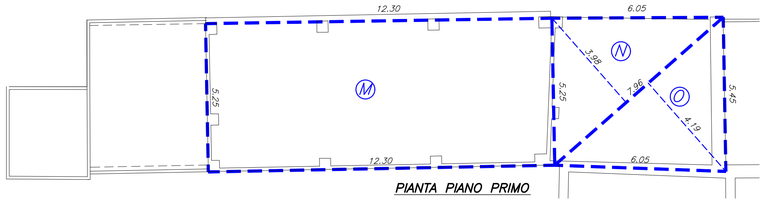

PIANTA PIANO PRIMO

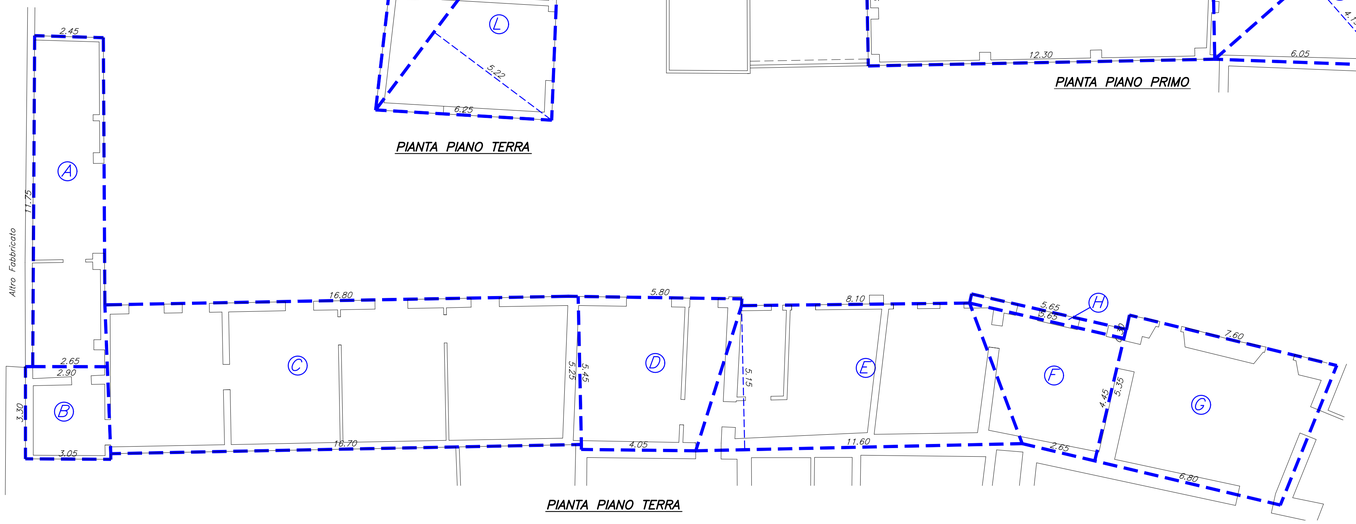

PIANTA PIANO TERRA

CALCOLO ANALITICO S.L.P. ESISTENTE

A (2,55x11,75)	=mq	29,96
B ½(2,90+3,05)x3,30	=mq	9,82
C ½(16,80+16,70)x5,25	=mq	87,94
D ½(5,80+4,05)x5,45	=mq	26,84
E ½(11,60+8,10)x5,15	=mq	50,73
F ½(5,65+2,65)x4,45	=mq	18,47
G ½(7,60+6,80)x5,35	=mq	38,52
H (5,65x0,30)	=mq	1,70
I ½(11,02x4,42)	=mq	24,35
L ½(11,02x5,22)	=mq	28,76
M (12,30x5,25)	=mq	64,58
N ½(7,96x3,98)	=mq	15,83
O ½(7,96x4,19)	=mq	16,67
SLP TOTALE ESISTENTE	=mq	414,17

VERIFICA S.L.P.

–Zona omogenea	Centro Storico
–S.L.P. esistente	mq 414,17
–S.L.P. in progetto	mq 399,79

mq 399,79<413,00 VERIFICATO

CALCOLO S.L.P. PROGETTO

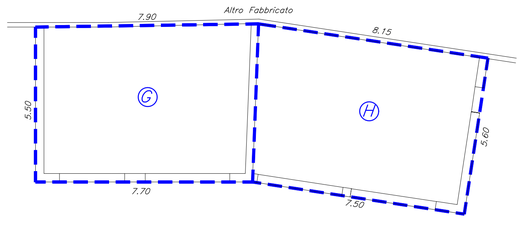

CALCOLO ANALITICO S.L.P. PROGETTO

A (2,55x11,75)	=mq	29,96
B ½(2,90+3,05)x3,30	=mq	9,82
C ½(16,90+16,70)x6,65	=mq	111,72
D ½(6,30+4,05)x6,85	=mq	35,45
E ½(5,65+11,60)x6,90	=mq	59,51
F ½(9,45+15,45)x5,35	=mq	66,61
G ½(7,70+7,90)x5,50	=mq	42,90
H ½(8,15+7,50)x5,60	=mq	43,82
SLP TOTALE ESISTENTE	=mq	399,79

Progettista

La committenza

GRL PROGETTAZIONI & COSTRUZIONI s.r.l
SERVIZI TECNICI E DI INGEGNERIA CIVILE
via Cesare Battisti n.199 - 25038 Rovato (BS)
Tel. e Fax 030/7241083 - email grcostruzioni@pec.it
C.F. e P.IVA n. 02395350988 - REA BS-399307

Tavola n.: 8.1
Revisione:

Committente: CORNA SILVIO, CORNA GIOVANNI, CORNA ROBERTO, CORNA SABRINA

Intervento: PIANO DI RECUPERO "CORNA"

Ubicazione: ROVATO (BS), PIAZZA VITTORIA N. 6

Contenuto della tavola: VERIFICA URBANISTICA

–Calcolo S.L.P. esistente e di progetto

Note: Architettonico

Scala: 1:100

Data: Febbraio 2020

File (.dwg): IST–2_Corna

Tecnico incaricato: Ing. Gabriele Guani

Questo disegno è protetto dalle vigenti leggi sui diritti di autore: non potrà essere copiato, riprodotto o comunicato ad altre persone o ditte senza nostra autorizzazione.