

PLANIMETRIA - 1:500 -



FOTOGRAFIA N°1



FOTOGRAFIA N°2




FOTOGRAFIA N°3




- PISTA CICLABILE
- ILLUMINAZIONE PUBBLICA
- PARAPETTO DI PROTEZIONE IN LEGNO

SEZIONE X-X - 1:25  
(TRASVERSALE)

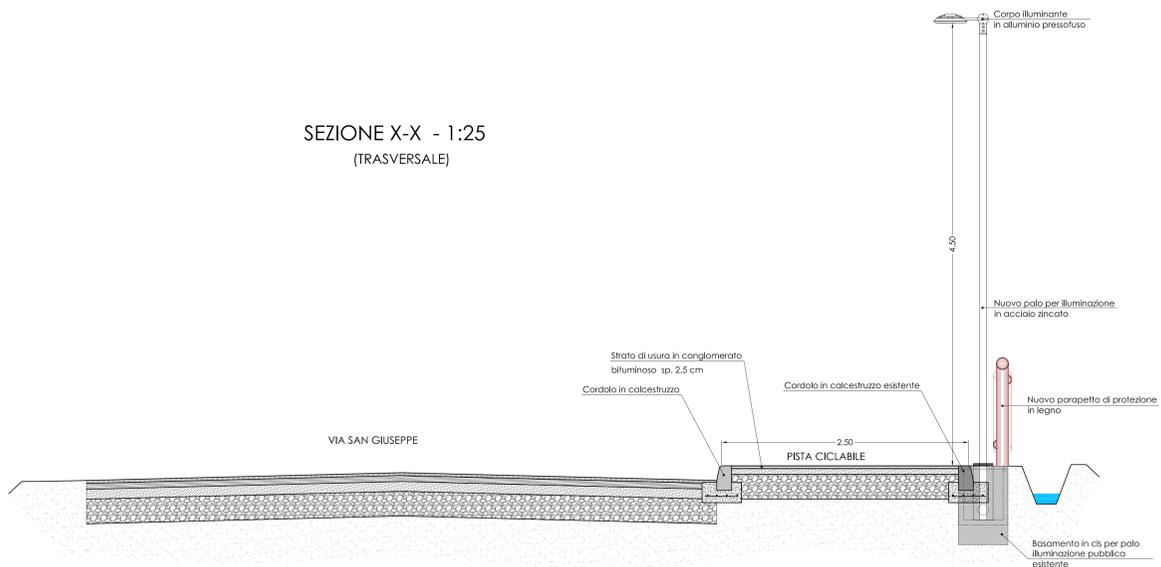

PARTICOLARE PARAPETTO PROTEZIONE IN LEGNO - 1:25

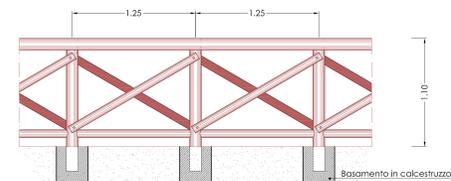

PROVINCIA DI BRESCIA

**COMUNE DI ROVATO**

**S**portello  
**U**nico  
**A**ttività  
**P**roduttive

Progetto di espansione di attività produttiva esistente  
secondo la procedura di cui al D.P.R. 7 settembre 2010 n.160 già D.P.R. 20 ottobre 1998 n. 447/98

COMMITTENTE-PROPONENTE  
**EURAL GNUTTI S.P.A.**  
Stabilimento di Rovato  
Via S. Andrea 3  
25018 Rovato (Brescia) Italia  
P.IVA 02066100868



PROGETTO		
Consulenza Operativa: Componente urbanistica generale, da Piano attuativo e paesistica	Progetto componente edilizia	Progetto componente specialistica relativa a:
<b>ERMES BARBA - MAURO SALVADORI</b> ARCHITETTI ASSOCIATI P.zza Roma 3 - Villanova S/C (Bs) TEL.030 373600 FAX 030 31059 ermesbarba@comunicazione.it	<b>STUDIO POLI - MAURO MEDOLAGO POLI</b> Arch. GIANFRANCO POLI Viale d'Italia 4 - Brenno TEL.030 3771130	

ELABORATO		COMPONENTE DA PIANO ATTUATIVO
<b>PA_9nA/b</b>	titolo	
SCALA 1:25 - 1:500	PROGETTO PRELIMINARE OPERE DI URBANIZZAZIONE ESTERNE AL COMPARTO	
CORRISPONDENZA	Sistemazione pista ciclabile S. Andrea - S. Giuseppe	
FASE	REVISIONE	NOTE
DATA Febbraio 2012		

REGIONE LOMBARDA

A TERMINI DELLE VIGENTI LEGGI SUI DIRITTI DI AUTORE QUESTO DISEGNO NON POTRA' ESSERE COPRATO, RIPRODOTTO O COMUNICATO AD ALTRE PERSONE O AZIENDE SENZA AUTORIZZAZIONE DELLO STUDIO DI ARCHITETTURA