



PROSPETTO SUD

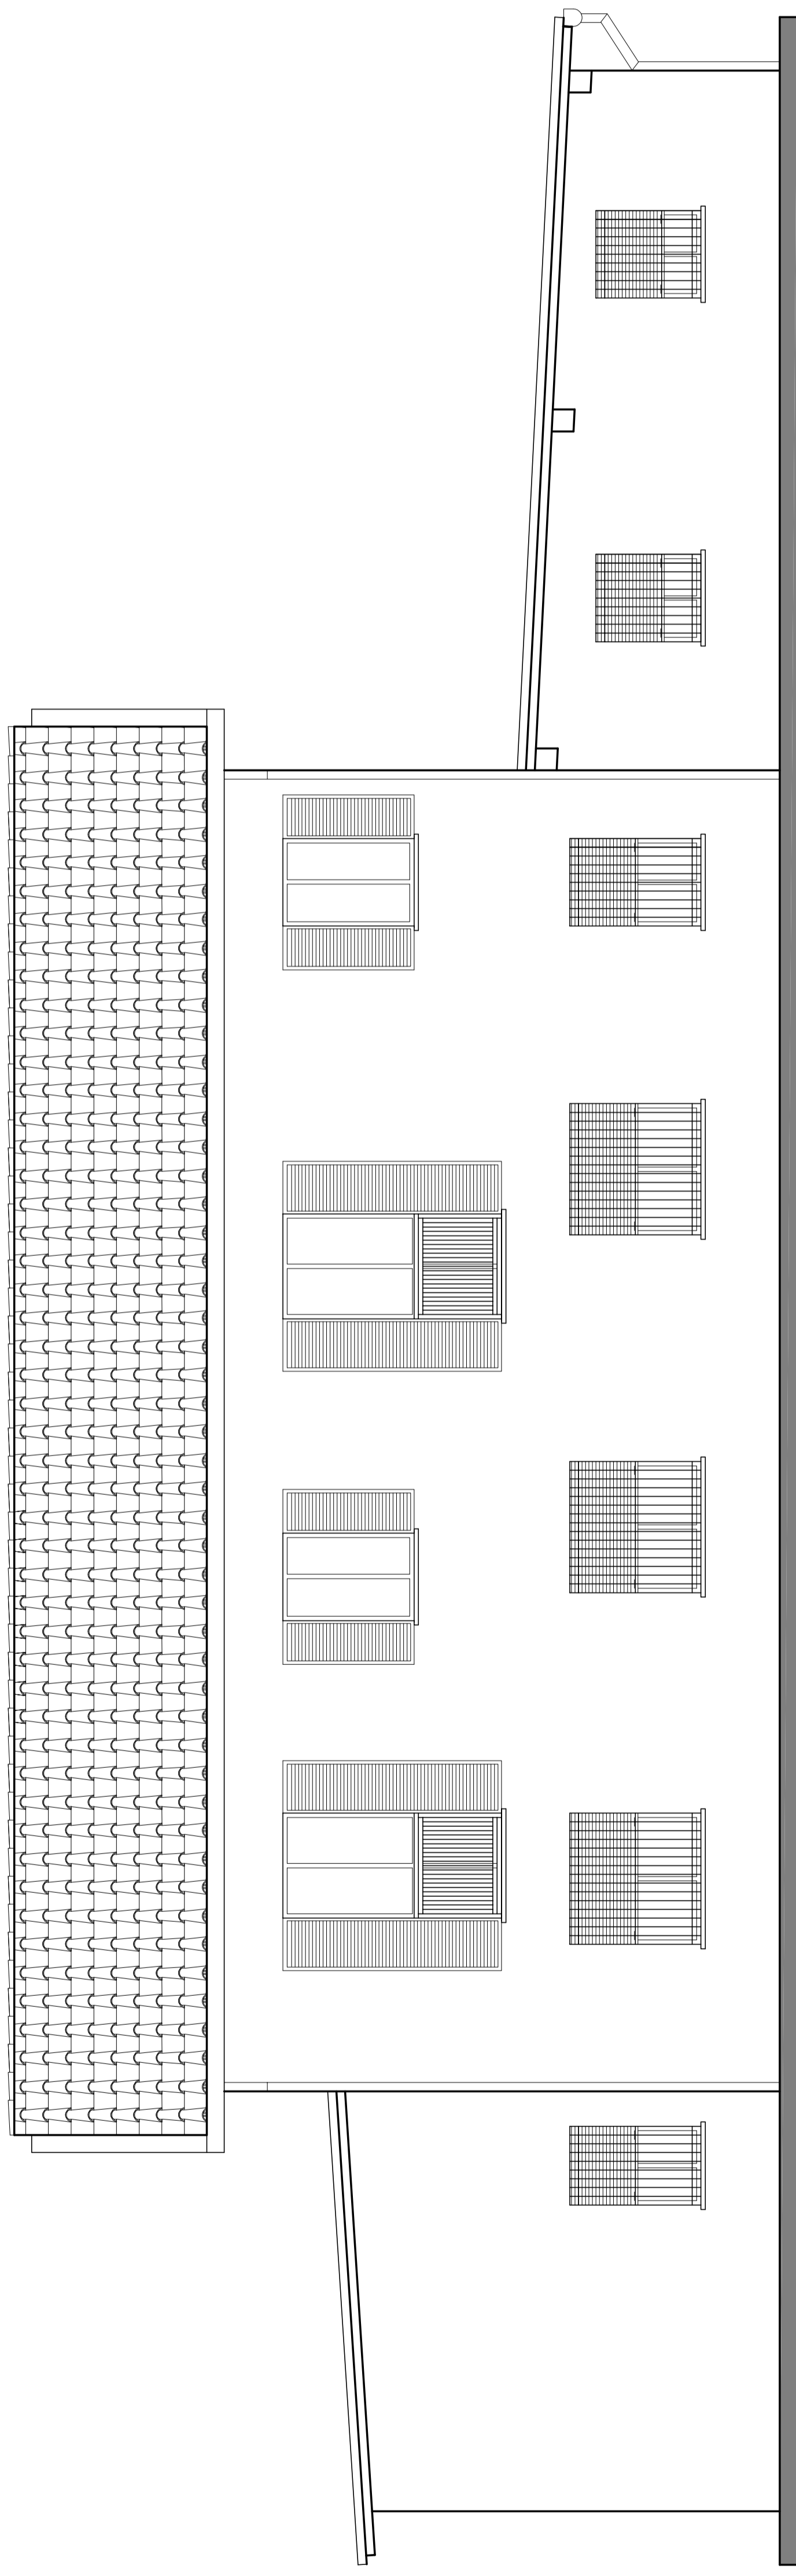


PROSPETTO NORD

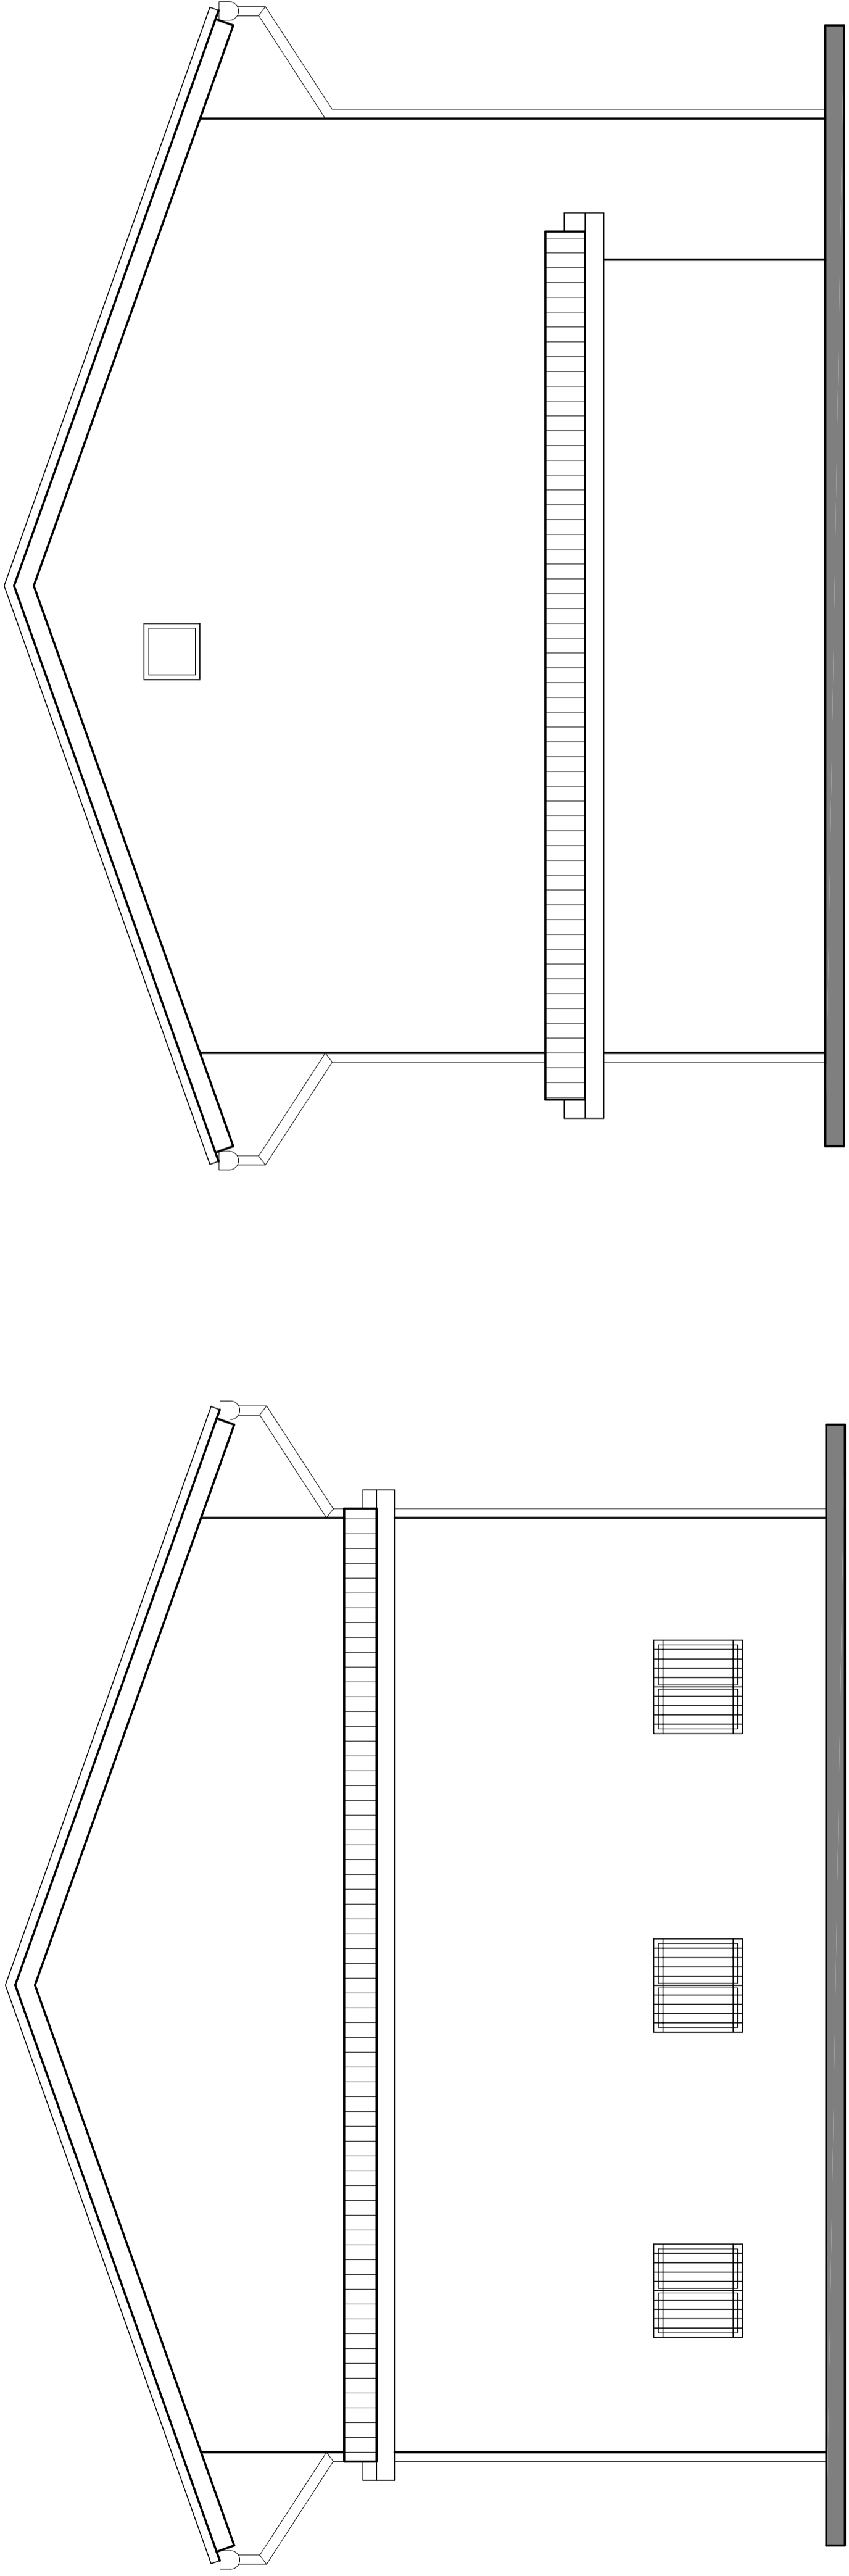

PROSPETTO EST

PROSPETTO OVEST

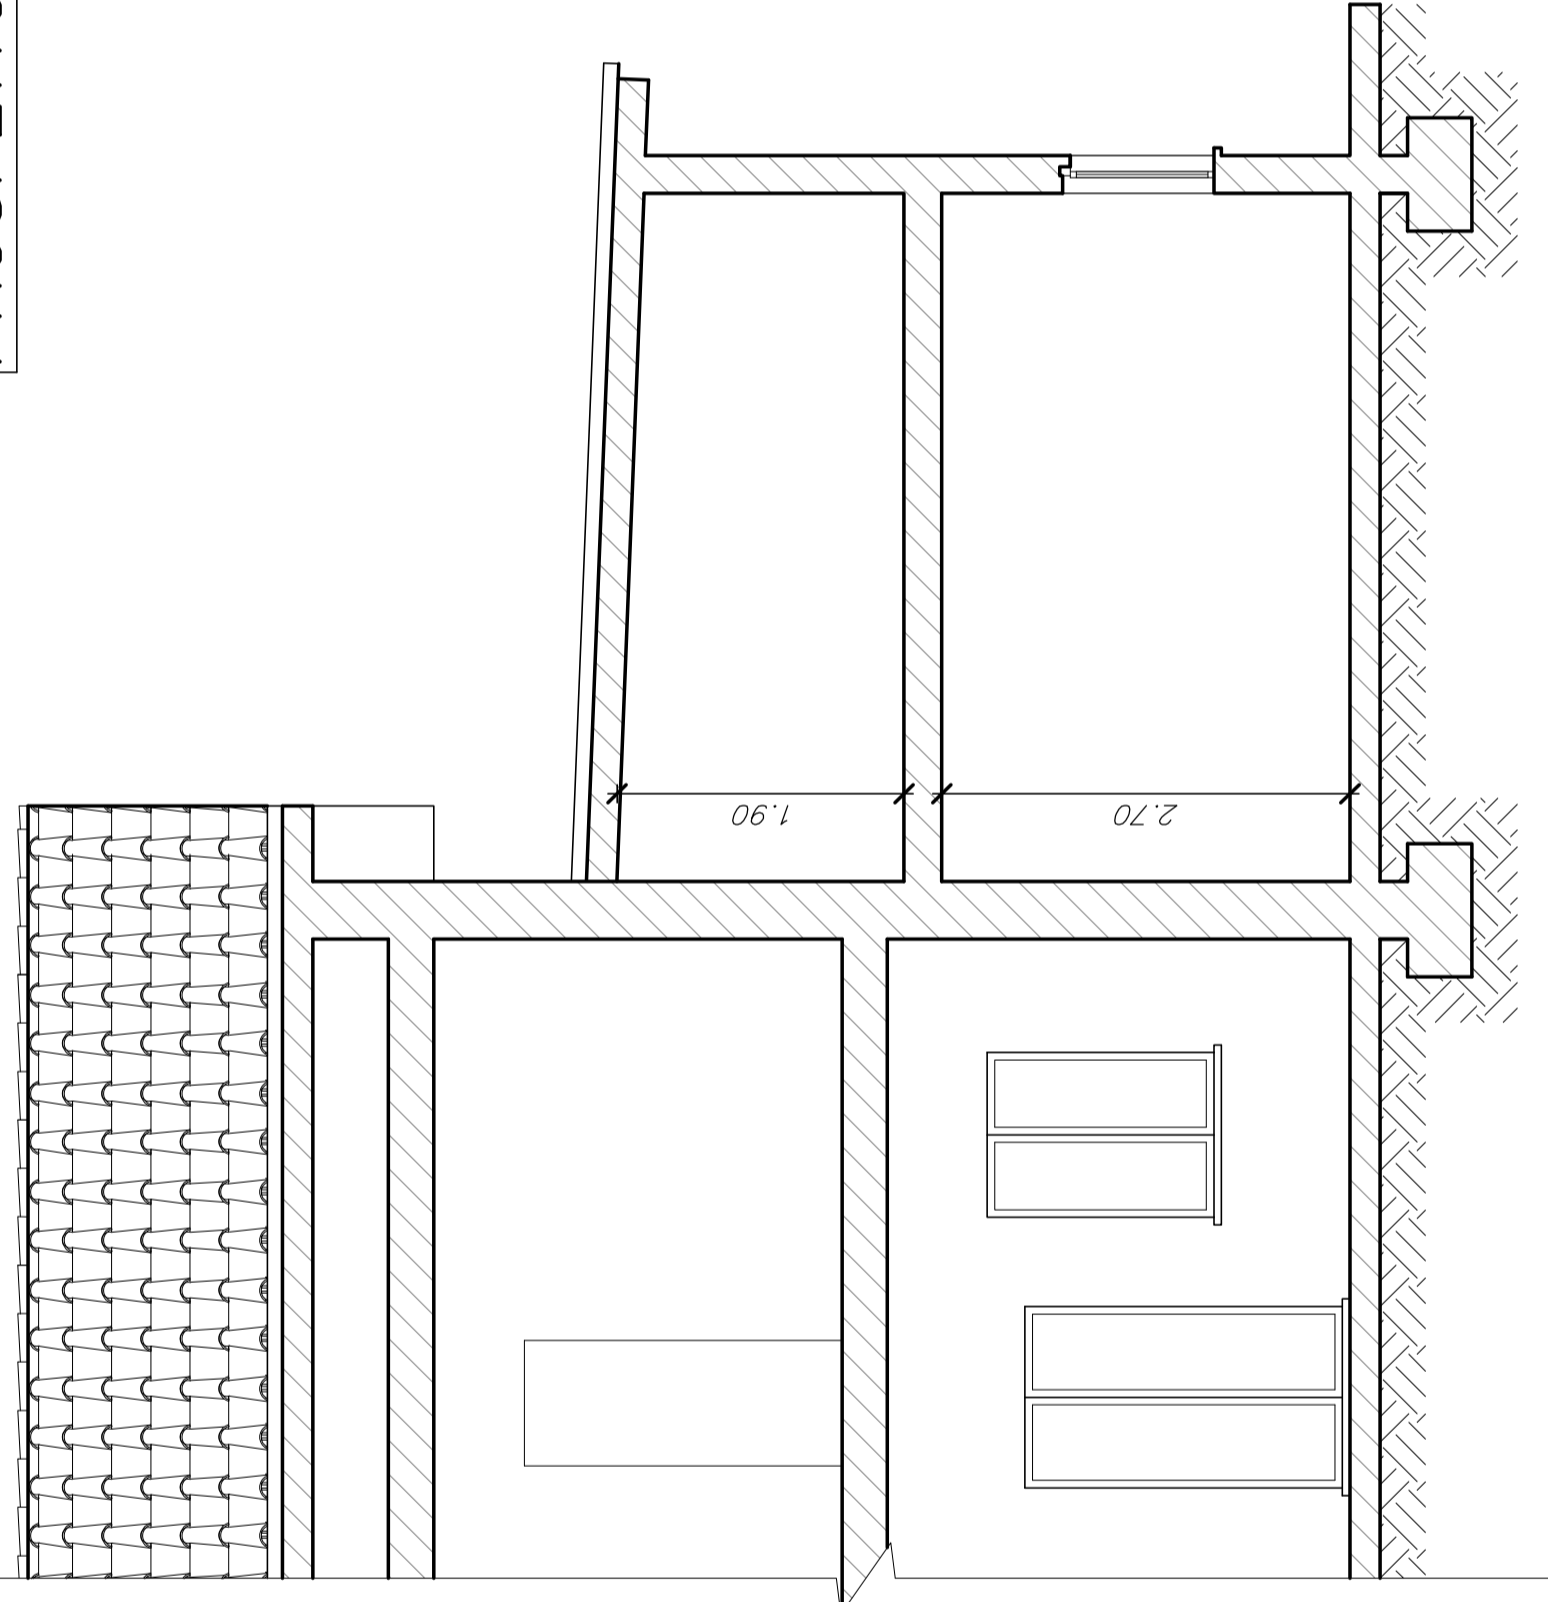

SEZIONE A-A

Progettista		La committenza	
<p>GRL s.r.l. GRL PROGETTAZIONI & COSTRUZIONI s.r.l. SERVIZI TECNICI DI INGEGNERIA CIVILE Via S. Maria Maddalena, 10 Tel. + Fax 0507724085 - email: grol@grl.it C.F. e P.IVA n. 0535090966 - C.C.A. 04039407</p>			
Tavola n.: Revisione 3.0		Note: Architettonico Scala: 1:50 Data: Settembre 2019 File (.cwg): IST - I_Inverardi Tecnico incaricato: Ing. Gabriele Quani	
Committente: INVERARDI ANGIOLINO, INVERARDI SIMONE, CAZZAGO MARTINA			
Indirizzo: PIANO DI RECUPERO "INVERARDI"			
Ubicazione: ROVIATO (BS), VIA DUSI N. 10			
Contenuto della tavola: - Prospetto Sud; - Prospetto Nord; - Prospetto Est; - Prospetto Ovest;			
Stato: STATO DI FATTO.			
- Sezione A-A-;			