

ESTRATTO P.G.T.




Estratto Tavola P.3.2 (N.A.F.)



PLANIMETRIA GENERALE

1:200

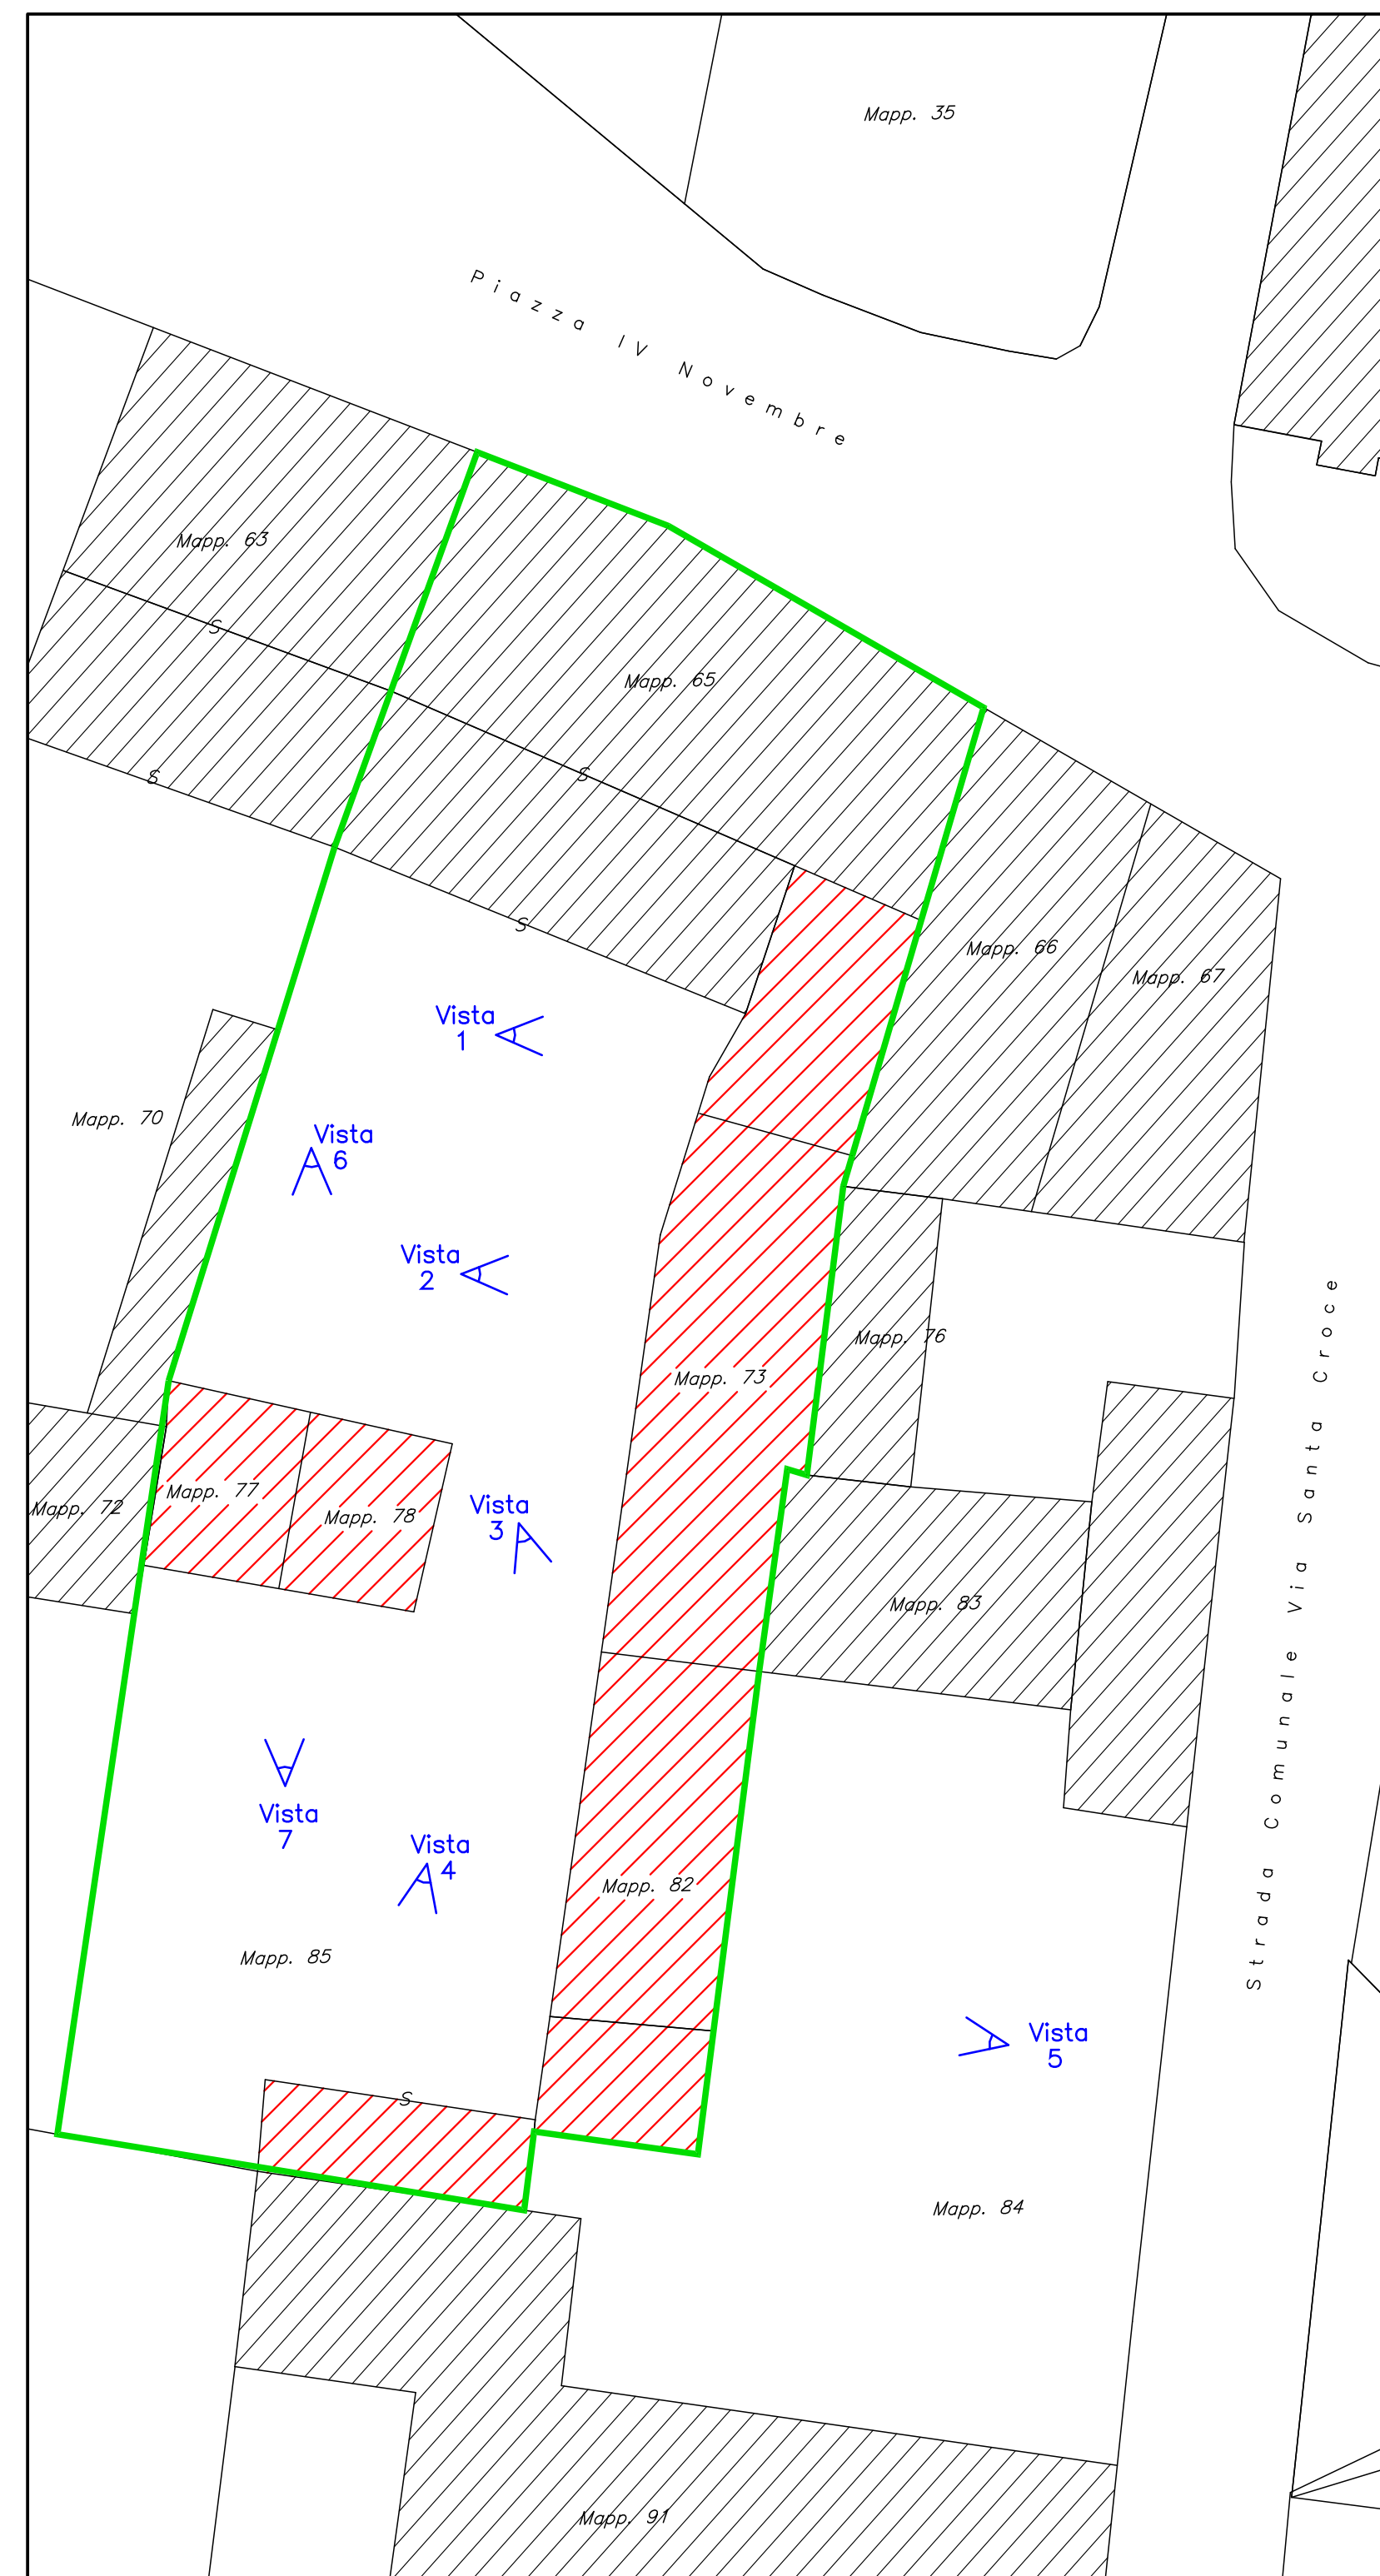

- Immobili di proprietà
- Oggetto di intervento

ESTRATTO MAPPA

1:2000



Estratto Foglio n.22




ESTRATTO P.G.T.

1:5000



Estratto Tavola P.4 (PAESISTICA)

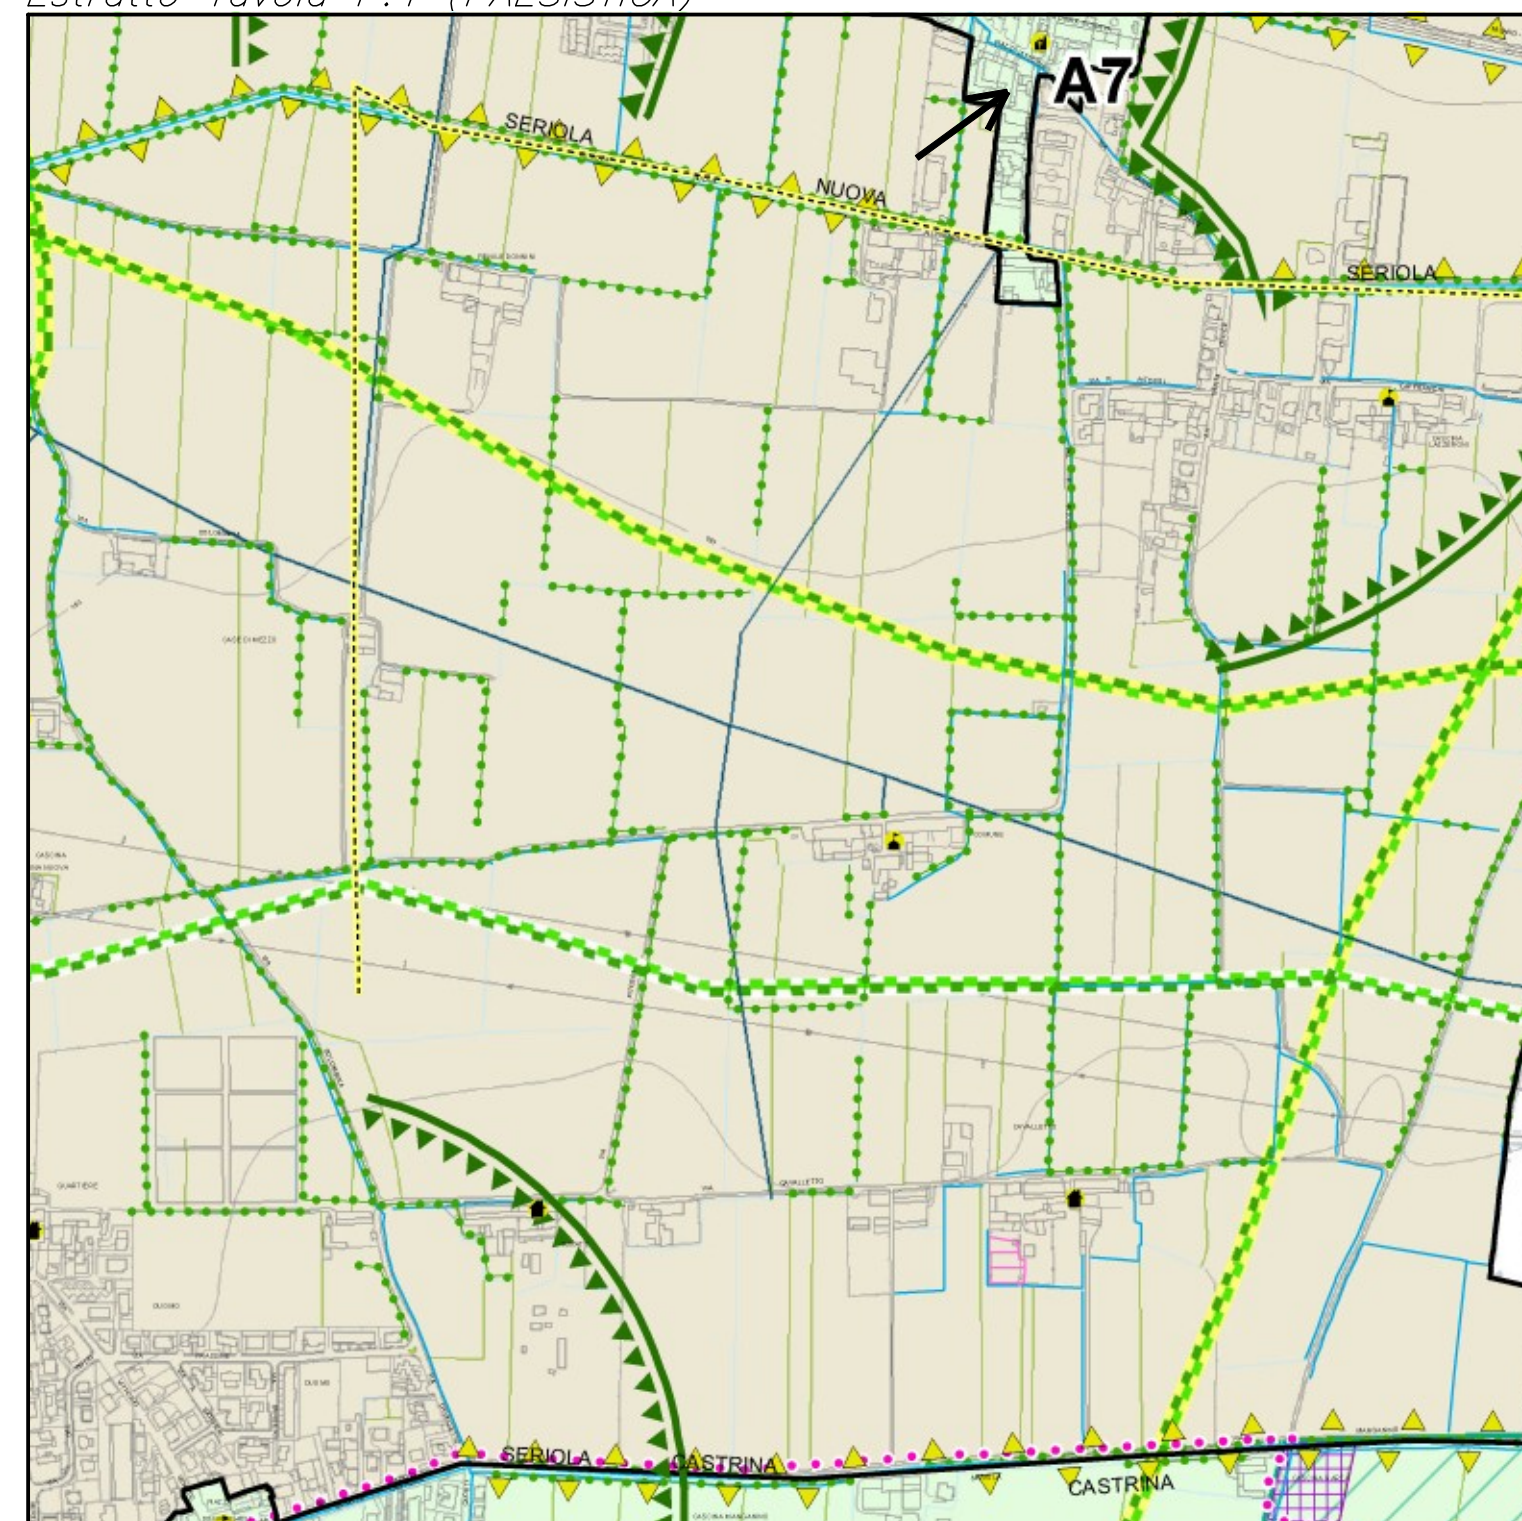

Progettista		La committenza	
GRL <small>srl</small> GRL PROGETTAZIONI & COSTRUZIONI s.r.l. SERVIZI TECNICI E DI INGEGNERIA CIVILE via Cesare Battisti n.199 - 25038 Rovato (BS) Tel. e Fax 030/7241083 - email: gcostruzioni@pec.it C.F. e P.IVA n. 0235510988 - R.E.A. BS439307		Tavola n.:	Revisione:
		1.0	
Committente: CORNA SILVIO, CORNA GIOVANNI, CORNA ROBERTO, CORNA SABRINA			
Intervento: PIANO DI RECUPERO "CORNA"			
Ubicazione: ROVATO (BS), PIAZZA VITTORIA N. 6			
Contenuto della tavola: ESTRATTI			
-Estratti P.G.T.; -Estratto Mappa;			
Note:		Architettonico	
Scala:		Varie	
Data:		Febbraio 2020	
File (.dwg):		IST-2_Corna	
Tecnico incaricato:		Ing. Gabriele Guani	

Questo disegno è protetto dalle vigenti leggi sui diritti di autore: non potrà essere copiato, riprodotto o comunicato ad altre persone o ditte senza nostra autorizzazione.