

Legenda:

Piano di Assetto Idrogeologico

Delimitazioni delle Aree in Dissesto

- Frana quiescente di dimensioni non cartografabili
- Frana attiva di dimensioni non cartografabili
- Aree soggette a fenomeni torrentizi
- Frana stabilizzata
- Frana quiescente
- Aree di conoide attivo non protetto
- Frana attiva

Aree per le quali vigono le salvaguardie di cui all'art.9 NTA P.A.I.

- (Ed) Area a pericolosità elevata
- (Em) Area a pericolosità media o moderata
- (Ee) Area a pericolosità molto elevata
- (Ca) Area di conoide attivo non protetta
- (Cp) Area di conoide attivo parzialmente protetta
- (Cn) Area di conoide non recentemente attivatosi o completamente protetta
- (Fa) Area di frana attiva
- (Fq) Area di frana quiescente
- (Fs) Area di frana stabilizzata

Aree a rischio idrogeologico molto elevato

- Zona 1
- Zona 2
- Zona I
- Zona B-PR


Fasce Fluviali

- Limite tra Fascia A e Fascia B
- Limite tra Fascia B e Fascia C
- Limite esterno Fascia C
- ~ Modifiche relative alla fascia B di progetto
- ~ Limite fascia B di progetto
- ~ Modifiche relative al limite tra fascia A e fascia B
- ~ Modifiche relative al limite tra fascia B e fascia C
- ~ Modifiche relative al limite esterno della fascia C

Pericolosità Idrogeologica

- Aree a vulnerabilità estremamente alta delle acque sotterranee per la presenza di circuiti idrici di tipo carsico ben sviluppati
- Aree a vulnerabilità alta e molto alta della falda
- ~ Reticolo Idrografico C.T.R.
- ~ Corsi d'acqua afferenti ai laghi per un tratto di 10 Km
- Laghi e zone umide
- Iaggetti di cava
- Ghiacciai

- ▲ Pozzi
- Sorgenti
- Fontanili

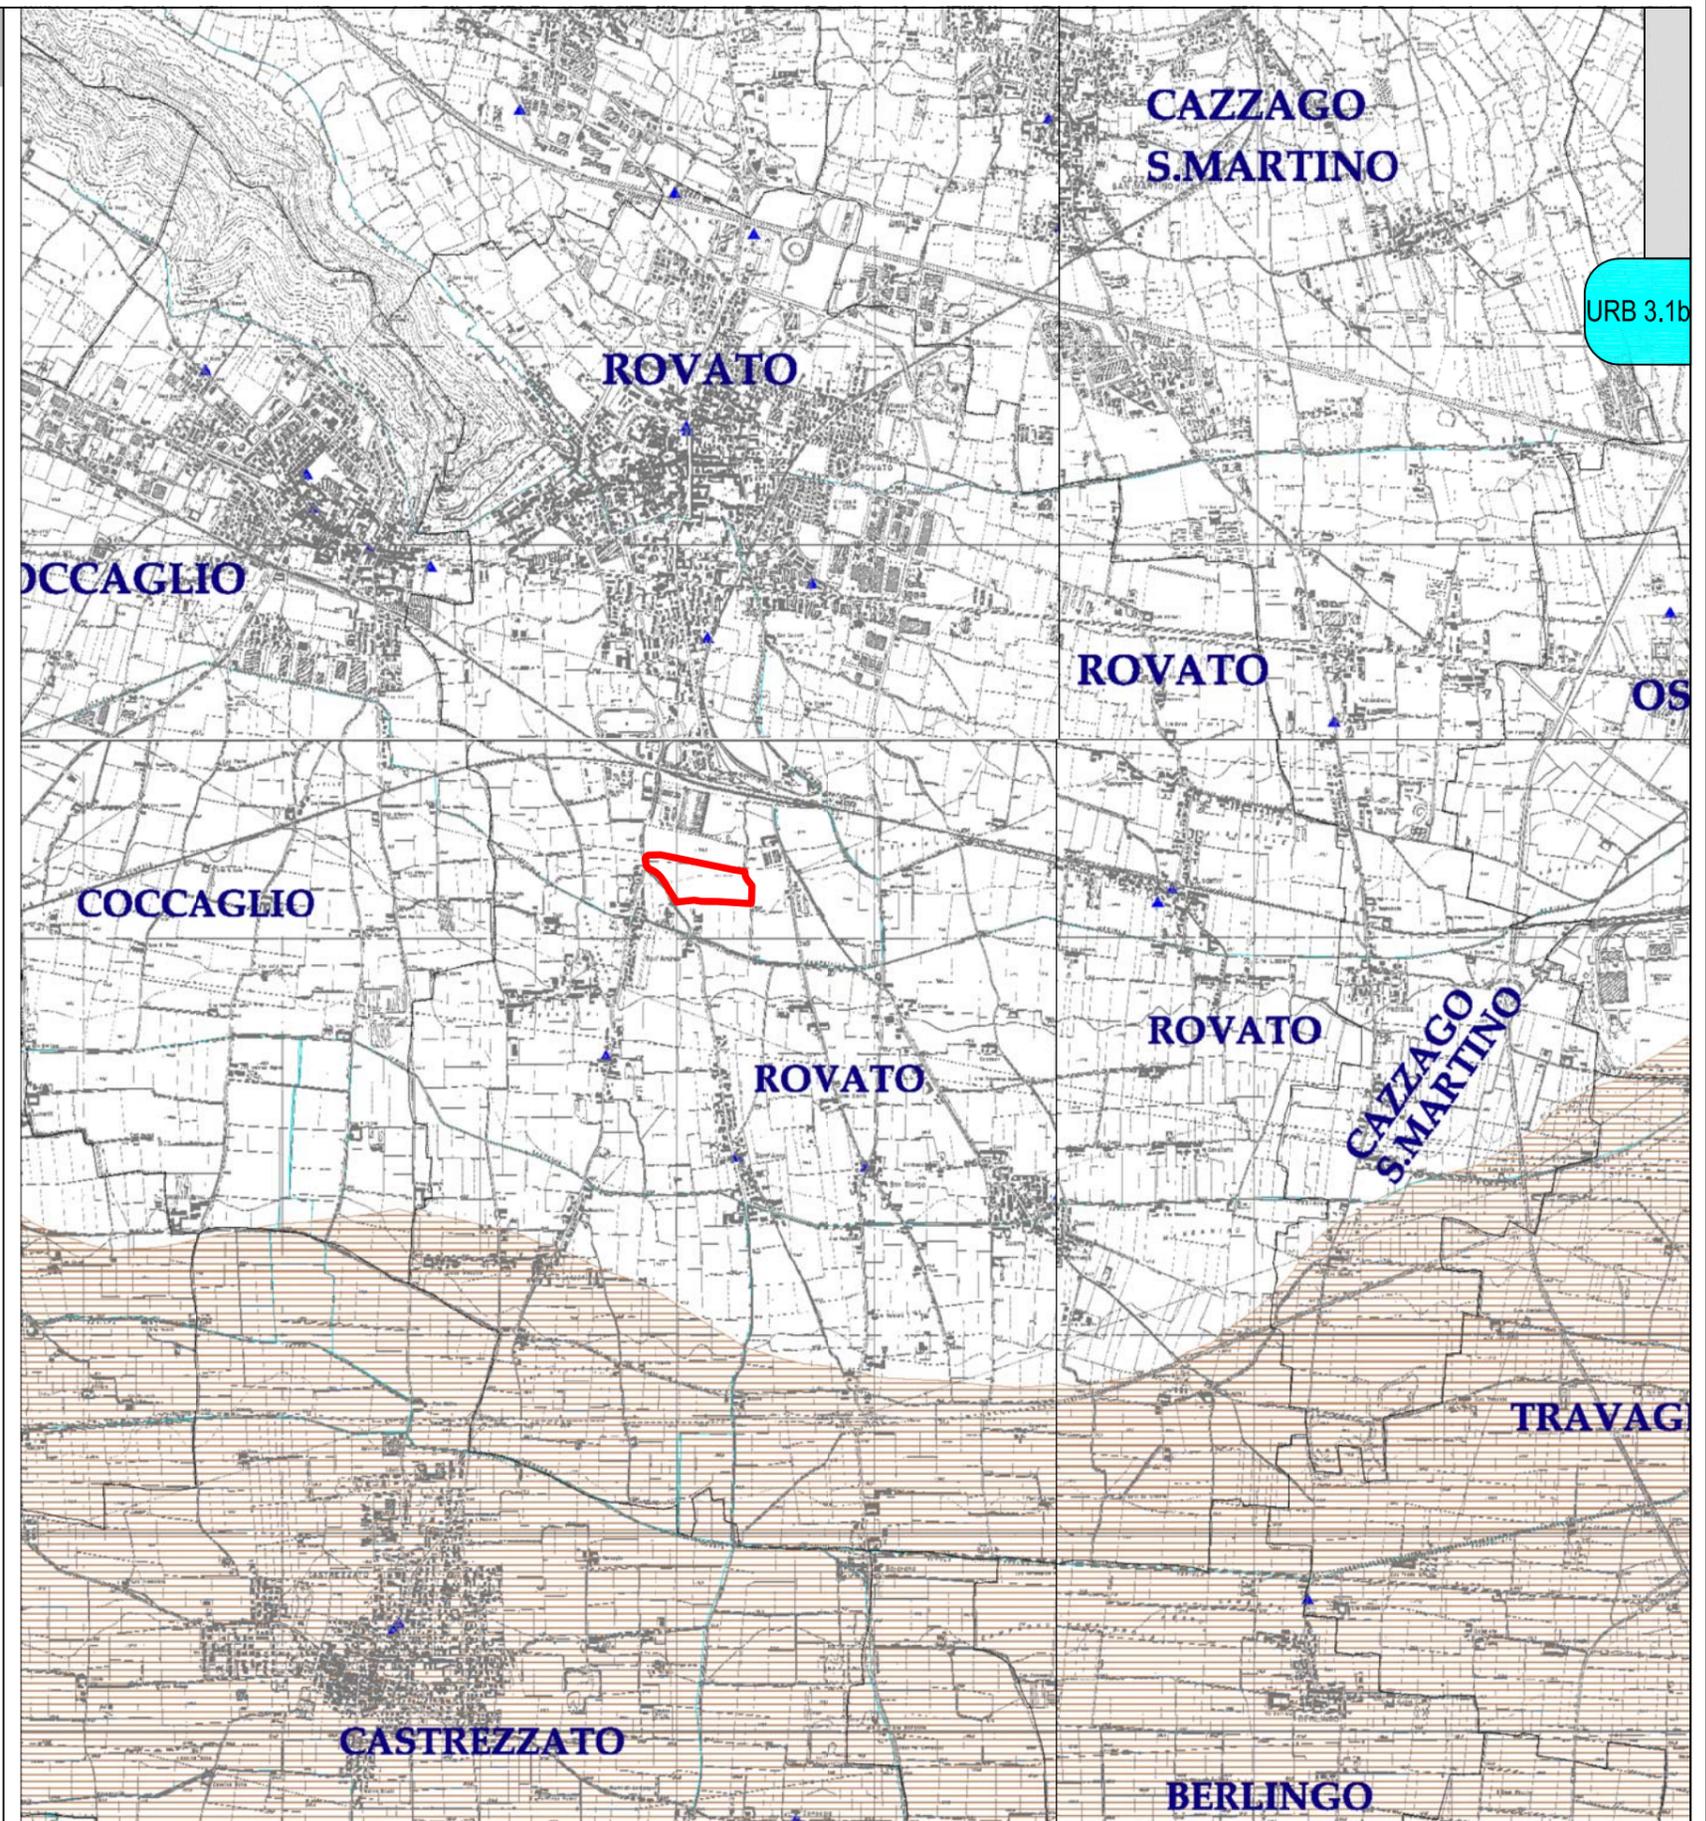

URB 3.1b

<p>COMUNE DI ROVATO</p> <p>Provincia di Brescia</p>	<i>Commessa:</i>	<i>Oggetto:</i>		<p>Proposta preliminare progetto di espansione per attività produttiva</p> <p>(QUADRO RICOGNITIVO E PROGRAMMATARIO DI RIFERIMENTO - Pianificazione sovracomunale Provinciale)</p> <p>ESTRATTI DAL P.T.C.P</p>	<i>Committente:</i>	<i>Progettista:</i>
	U - 164	<i>Elaborato n.:</i>	<i>Scala:</i>		EURAL GNUTTI S.P.A Stabilimento di Rovato	ERMES BARBA - MAURO SALVADORI ARCHITETTI ASSOCIATI
	<i>Data:</i>	URB 3.1 b		Via S.Andrea, 3 25038 Rovato (Brescia) Italia P.IVA 00566100988	P.zza Roma, 3 - Villanuova S/C (BS) Tel. 0365/373650 - Fax. 0365/31059 architettil.assocad@barbasalvadori.it www.barbasalvadori.it	
	Maggio 2011					