


TAV.10_Carta della localizzazione degli interventi compensativi

LEGENDA


- Aree boscate
- REALIZZAZIONE DI ATTIVITÀ SELVOLTURALI A FINALITÀ COMPENSATIVA**
- Proprietà forestali pubbliche (Ambito primario)
- Riqualificazione boschi a funzione di ricostituzione ambientale (Amb. secondario)
- Riqualificazione boschi a funzione paesaggistica (Ambito secondario)
- Riqualificazione boschi a funzione naturalistica (Ambito secondario)
- RIMBOSCHIMENTI COMPENSATIVI**
- Rete ecologica principale (Ambito primario)
- Rete ecologica secondaria (Ambto secondario)
- REALIZZAZIONE DI NUOVI BOSCHI NELL'AMBITO DI PLIS**
- Parchi Locali di Interesse Sovracomunale (Ambito terziario)
- Zone altimetriche ISTAT**
- COLLINA
- PIANURA
- Area di indagine del PIF
- Parco Regionale Monte Netto
- Parco Regionale Oglio Nord
- Confini comunali
- Laghi
- Urbanizzato

- Comparto stabilimento esistente Eural Gnutti S.p.a.
- Comparto oggetto di ampliamento stabilimento Eural Gnutti S.p.a. Progetto da SUAP ST mq 87254

Scala 1:50.000

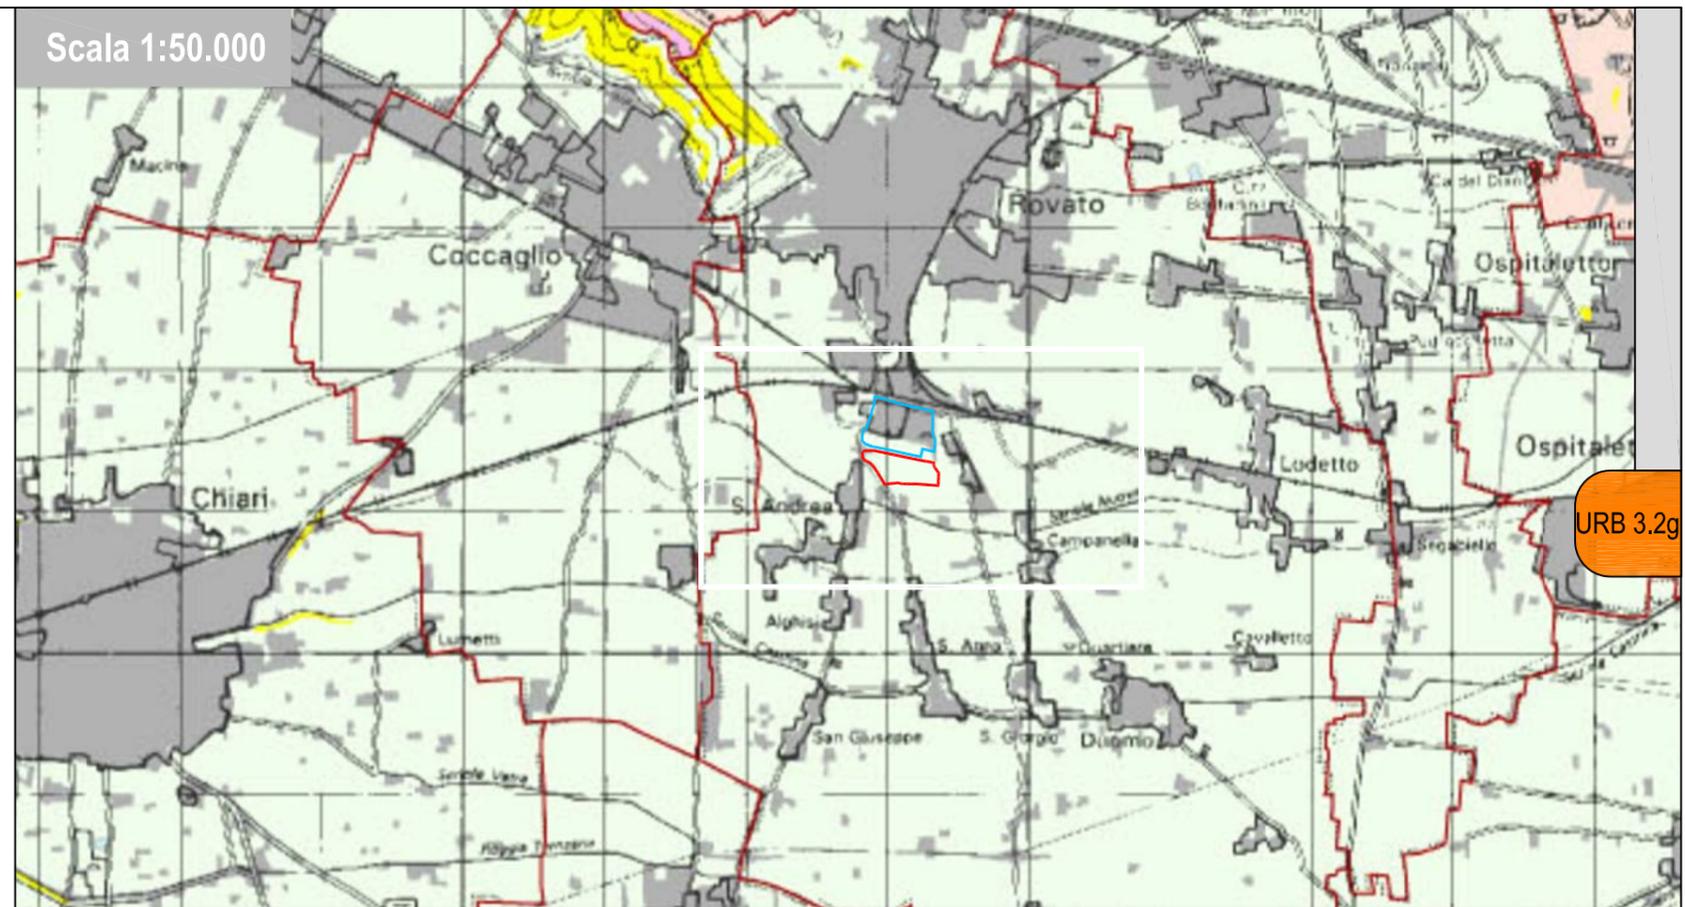

Scala 1:20.000

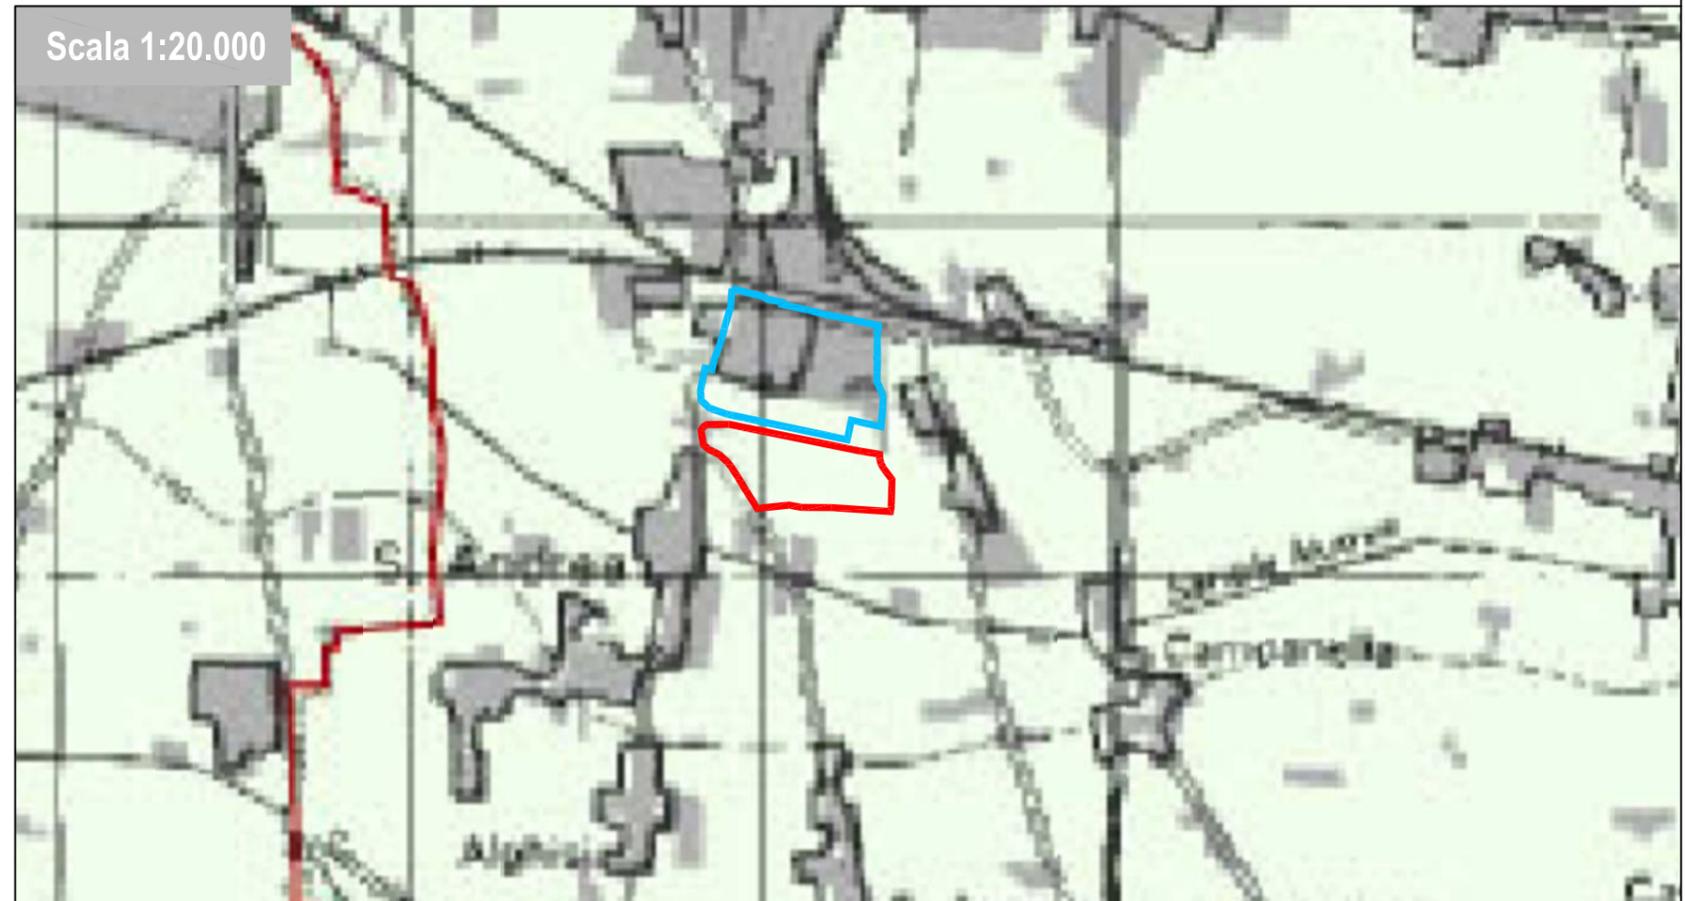

URB 3.2g

COMUNE DI ROVATO

Provincia di Brescia

Commessa:

U - 164

Data:

Maggio 2011

Oggetto:

Elaborato n.:

URB 3.2 g

Scala:

varie

Proposta preliminare progetto di espansione per attività produttiva

(QUADRO RICOGNITIVO E PROGRAMMATARIO DI RIFERIMENTO)

PIANO DI INDIRIZZO FORESTALE DELLA PROVINCIA DI BRESCIA (PIF)

CARTA DELLA LOCALIZZAZIONE DEGLI INTERVENTI COMPENSATIVI

Committente:

EURAL GNUTTI S.P.A
Stabilimento di Rovato

Via S.Andrea, 3
25038 Rovato (Brescia) Italia
P.IVA 00566100988

Progettista:

ERMES BARBA - MAURO SALVADORI

ARCHITETTI ASSOCIATI

P.zza Roma, 3 - Villanuova S/C (BS)
Tel. 0365/373650 - Fax. 0365/31059
architetti.associati@barbasalvadori.it
www.barbasalvadori.it