


PARTICOLARE 1

--- PREDISPOSIZIONE TUBATURE E  
POZZETTI PER FUTURA ILLUMINAZIONE

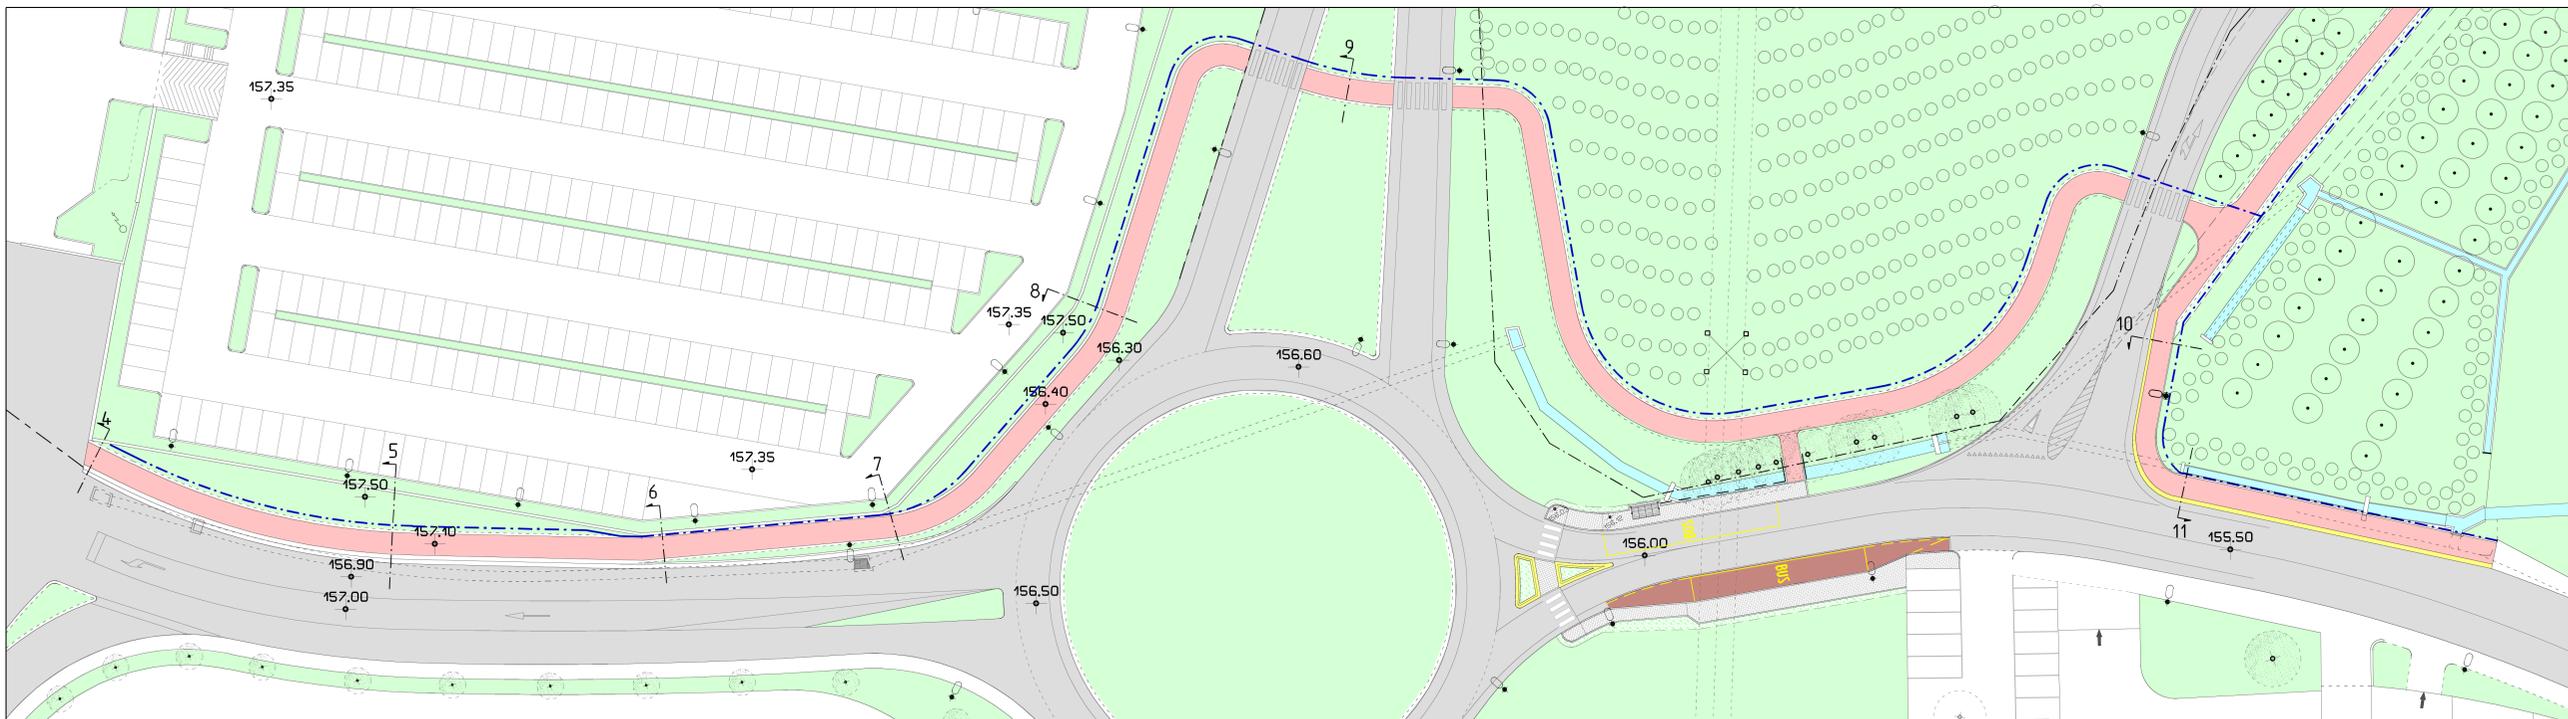

PARTICOLARE 2



INQUADRAMENTO

COMUNE DI ROVATO

S portello  
U nico  
A ttività'  
P roductive

Progetto di espansione di attività' produttiva esistente  
secondo la procedura di cui al P.D.R. 7 settembre 2010 n. 160 già D.P.R. 20 ottobre 1998 n. 447/98

COMMITTENTE-PROPONENTE  
EURAL GNUTTI S.P.A.  
Stabilimento di Rovato  
Via S. Andrea, 3  
25038 Rovato (Brescia) Italia  
P. IVA 02082020268



PROGETTO		
Consulenza Operativa: Componente urbanistica generale e di Piano attuativo	Progetto componente edilizia	Progetto componente specialistica relativa a:
ERMES BARBA - MAURO SALVADORI ARCHITETTI ASSOCIATI P. via Roma 3 - Mantova S/C (MO) TEL. 0376 373650 FAX 0376 31029 architects@ermesbarba.com www.ermesbarba.com	STUDIO POLI - MAURO MEDOLAGO POLI GIANFRANCO POLI Viale Italia 4 - Brescia TEL. 030 3771130	

ELABORATO	TITOLO	COMPONENTE EDILIZIA
ED_12	PROGETTO DELLE OPERE DI URBANIZZAZIONE DI COMPARTO PISTA CICLABILE	
SCALA 1:300		
COMMESSA U-164/a		
FASE	REVISIONE Modifiche a seguito dell'esito della 1a e 2a conferenza VAS	NOTE
DATA Settembre 2012	confermato Agosto 2012	

A TERMINI DELLE VIGENTI LEGGI SUI DIRITTI DI AUTORE QUESTO DISEGNO NON POTRA' ESSERE COPIATO, RIPRODOTTO O  
COMUNICATO AD ALTRE PERSONE O AZIENDE, SENZA AUTORIZZAZIONE DELLO STUDIO DI ARCHITETTURA

PROVINCIA DI BRESCIA

REGIONE LOMBARDA