


PARTICOLARE A - scala 1:100

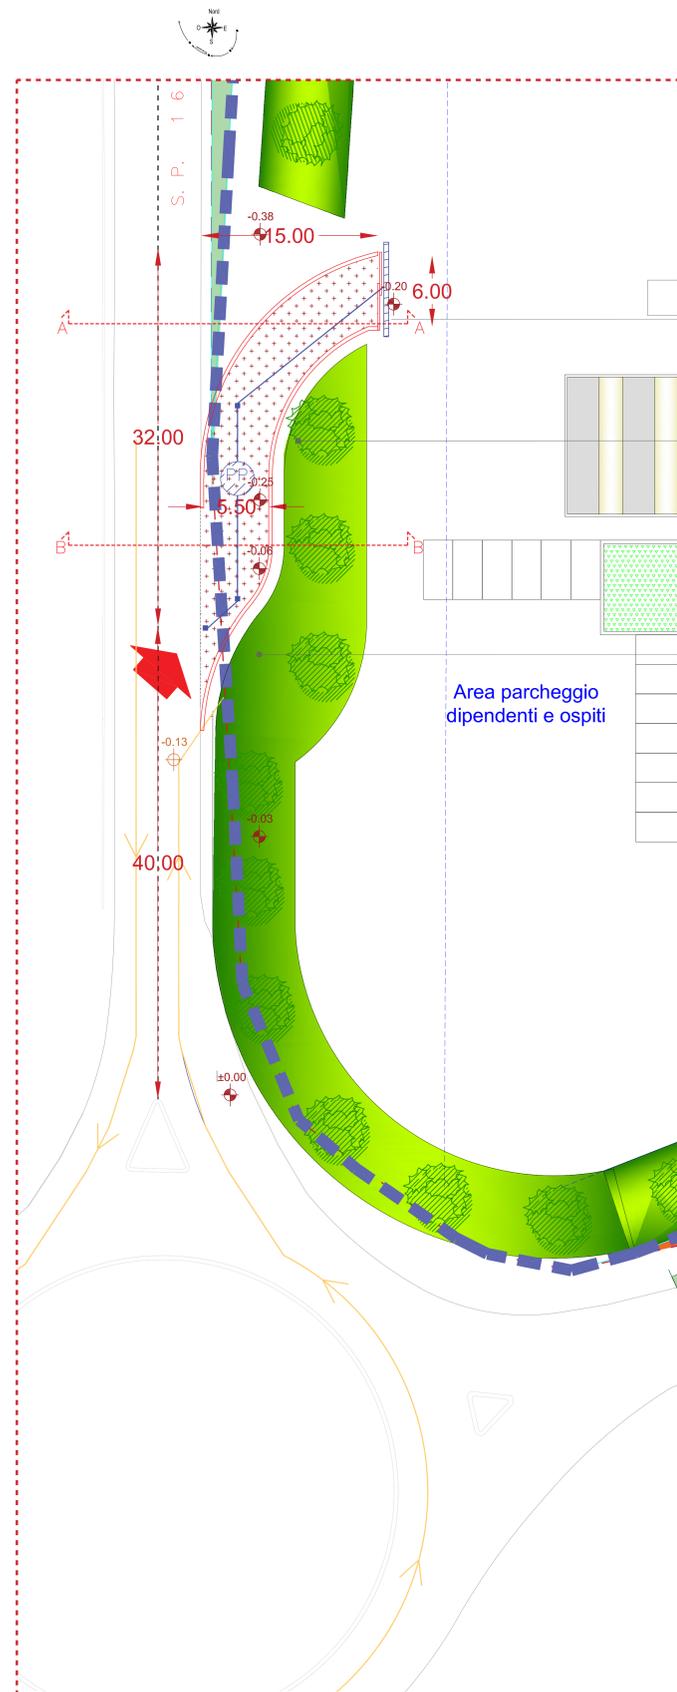

LEGENDA ACQUE BIANCHE

- CADITOIA
- GRIGLIA
- ⊕ POZZO PERDENTE
- TUBO PVC Ø 200


CANCELLO SCORREVOLE AUTOMATIZZATO LARGHEZZA 6,00 MT  
cancello scorrevole automatizzato così come prescritto dall'articolo 46 del regolamento codice della strada

strada da realizzare sulla proprietà per ingresso


APERTURA ACCESSO FRONTE STRADA LARGHEZZA 15,00 mt  
traffico veicolare stimato in 2 veicoli/ora  
accesso necessario per non intasare la circolazione della rotonda e interferire con la futura pista ciclabile

Area parcheggio  
dipendenti e ospiti

SEZIONE B - scala 1:50

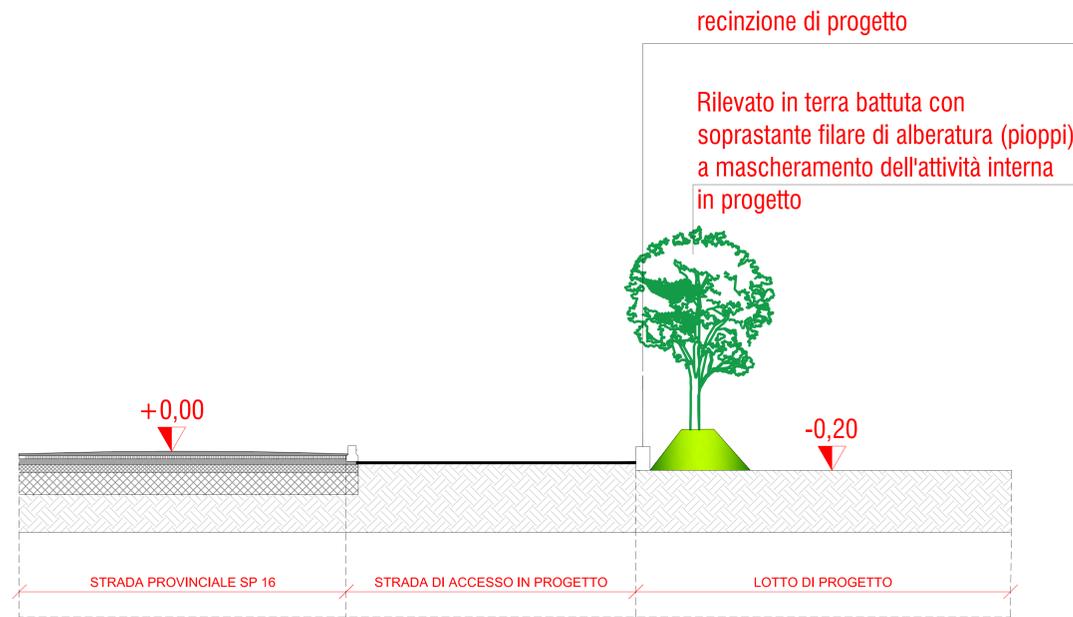

SEZIONE A - scala 1:50

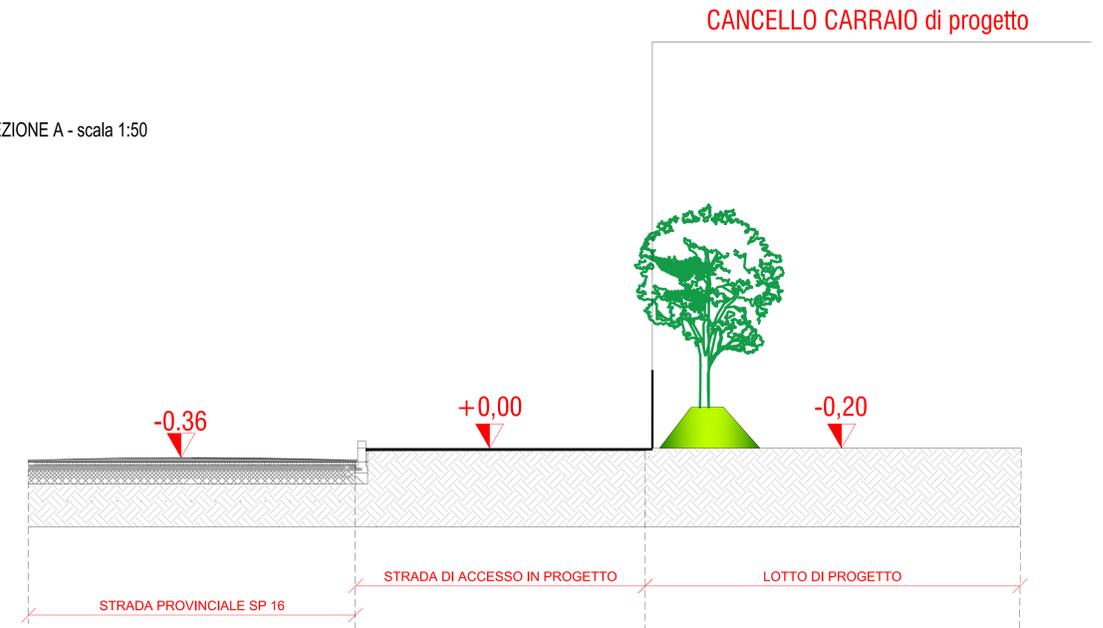

Committente		Data e firma committente	
R10702101545 - @Nasuti Neri s.n.c. Via Bonelli 12 20138 Anzano (PS)			
Oggetto			
RICHIESTA AUTORIZZAZIONE PER NUOVO ACCESSO CARRAIO			
Revisione	Data	Titolo	
0	dicembre/2024	istanza di richiesta accesso	
Tavola		Scala	numero tavola
PARTICOLARE A SEZIONI DI PROGETTO		VARIE	3
Progettazione		Firma	
Studio Tecnico Spatti Via S. Francesco n° 35, 24060 Roggion (BG) Tel. 035 967046 - Fax 035 967216 ing.spatti@gmail.com		Dott. Ing. Pietro Spatti	
Studio Tecnico Geom. Mara Varzeletti Via S. Andrea, 100 - 25038 Rovato (BS) Tel. e Fax 03072 43 619 - cell. 338 0391032 varzelettimara@futurweb.info cell. 042 894 7886 - 030 711 07203388			
Nessuna parte del presente documento potrà essere copiata senza l'autorizzazione scritta dello Studio Tecnico Spatti			