



PLANIMETRIE DI PROGETTO

- MARCIAPIEDI ESISTENTI
- MARCIAPIEDI IN PROGETTO
- PASSAGGI A RASO

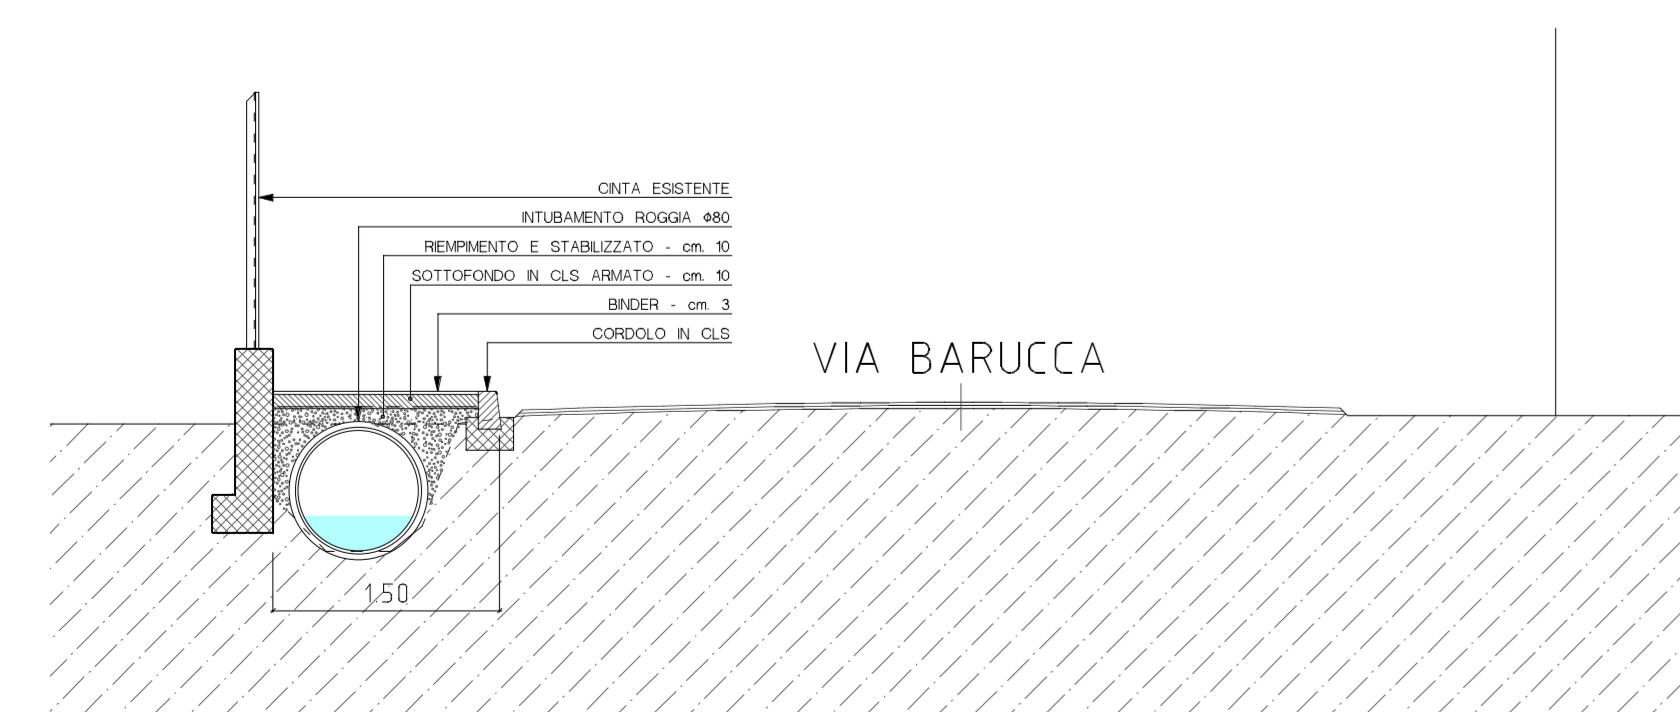


SEZIONE A-A IN PROGETTO - Scala 1:50

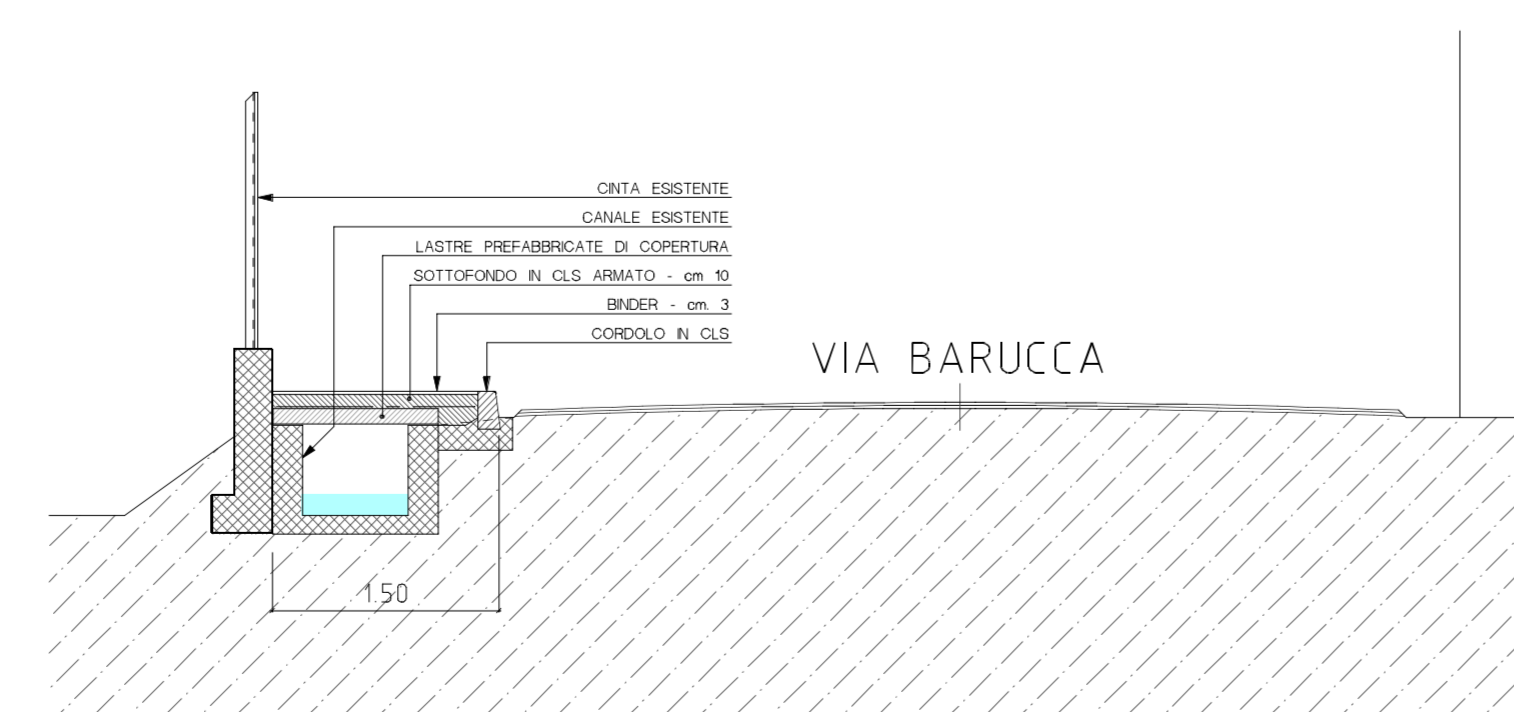

SEZIONE B-B IN PROGETTO - Scala 1:50



SEZIONE C-C IN PROGETTO - Scala 1:50

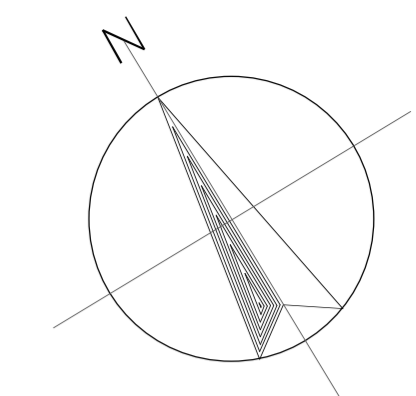

REGIONE LOMBARDA

PROVINCIA DI BRESCIA

COMUNE DI ROVATO

S portello
U nico
A ttività'
P rodottrive

Progetto di espansione di attività' produttiva esistente

secondo la procedura di cui al P.D.R. 7 settembre 2010 n. 160 già D.P.R. 20 ottobre 1998 n. 447/98

COMMITTENTE-PROPONENTE		
EURAL GNUTTI S.P.A. Stabilimento di Rovato <small>Via S. Andrea 3 25028 Rovato (Brescia) Italia P.IVA 00566100988</small>		
PROGETTO		
Consulenza Operativa: Componente urbanistica generale e da Piano attuativo	Progetto componente edilizia	Progetto componente specialistica relativa a:
ERMES BARBA - MAURO SALVADORI ARCHITETTI ASSOCIATI <small>P.zza Roma 3 - Villanova S/C (Bs) TEL. 0365 376659 FAX 0365 31059 architet.associa@maurosavadori.it www.barbasalvadori.it</small>	STUDIO POLI - Diet. Ing. MAURO MEDOLAGO POLI Geom. GIANFRANCO POLI <small>Viale d'Italia 4 - Brescia TEL. 030 371150</small>	
ELABORATO PA_9pA		COMPONENTE DA PIANO ATTUATIVO
SCALA 1:300	TITOLO PROGETTO PRELIMINARE OPRE DI URBANIZZAZIONE ESTERNE AL COMPARTO Riqualficazione viaria pedonale via Barucca in Duomo di Rovato	
FASE DATA Febbraio 2012	REVISIONE DATA confirmato Agosto 2012	NOTE
A TERMINI DELLE VIGENTI LEGGI SUI DIRITTI DI AUTORE QUESTO DISEGNO NON POTRA' ESSERE COPIATO, RIPRODOTTO O COMUNICATO AD ALTRE PERSONE O AGENZIE SENZA AUTORIZZAZIONE DELLO STUDIO DI ARCHITETTURA		