

 COMPARTO OGGETTO DEL PROGETTO DA SUAP **87.254 mq**

 SUPERFICIE FONDIARIA -muro di cinta-

NECESSITA' DI STANDARD

St 87.254 mq x 20% =17.450,8 mq

MODALITA' DI REPERIMENTO

 DOTAZIONI PUBBLICHE **17.451 mq**

 VERDE PRIVATO DI MITIGAZIONE


 CESSIONE STRADALE

 PIAZZALE INTERNO IN ASFALTO

 SUPERFICIE COPERTA TOT **29.602 mq**

 PARCHEGGI PERTINENZIALI

 AREA DI COMPENSAZIONE-MITIGAZIONE AMBIENTALE ESTERNA AL COMPARTO

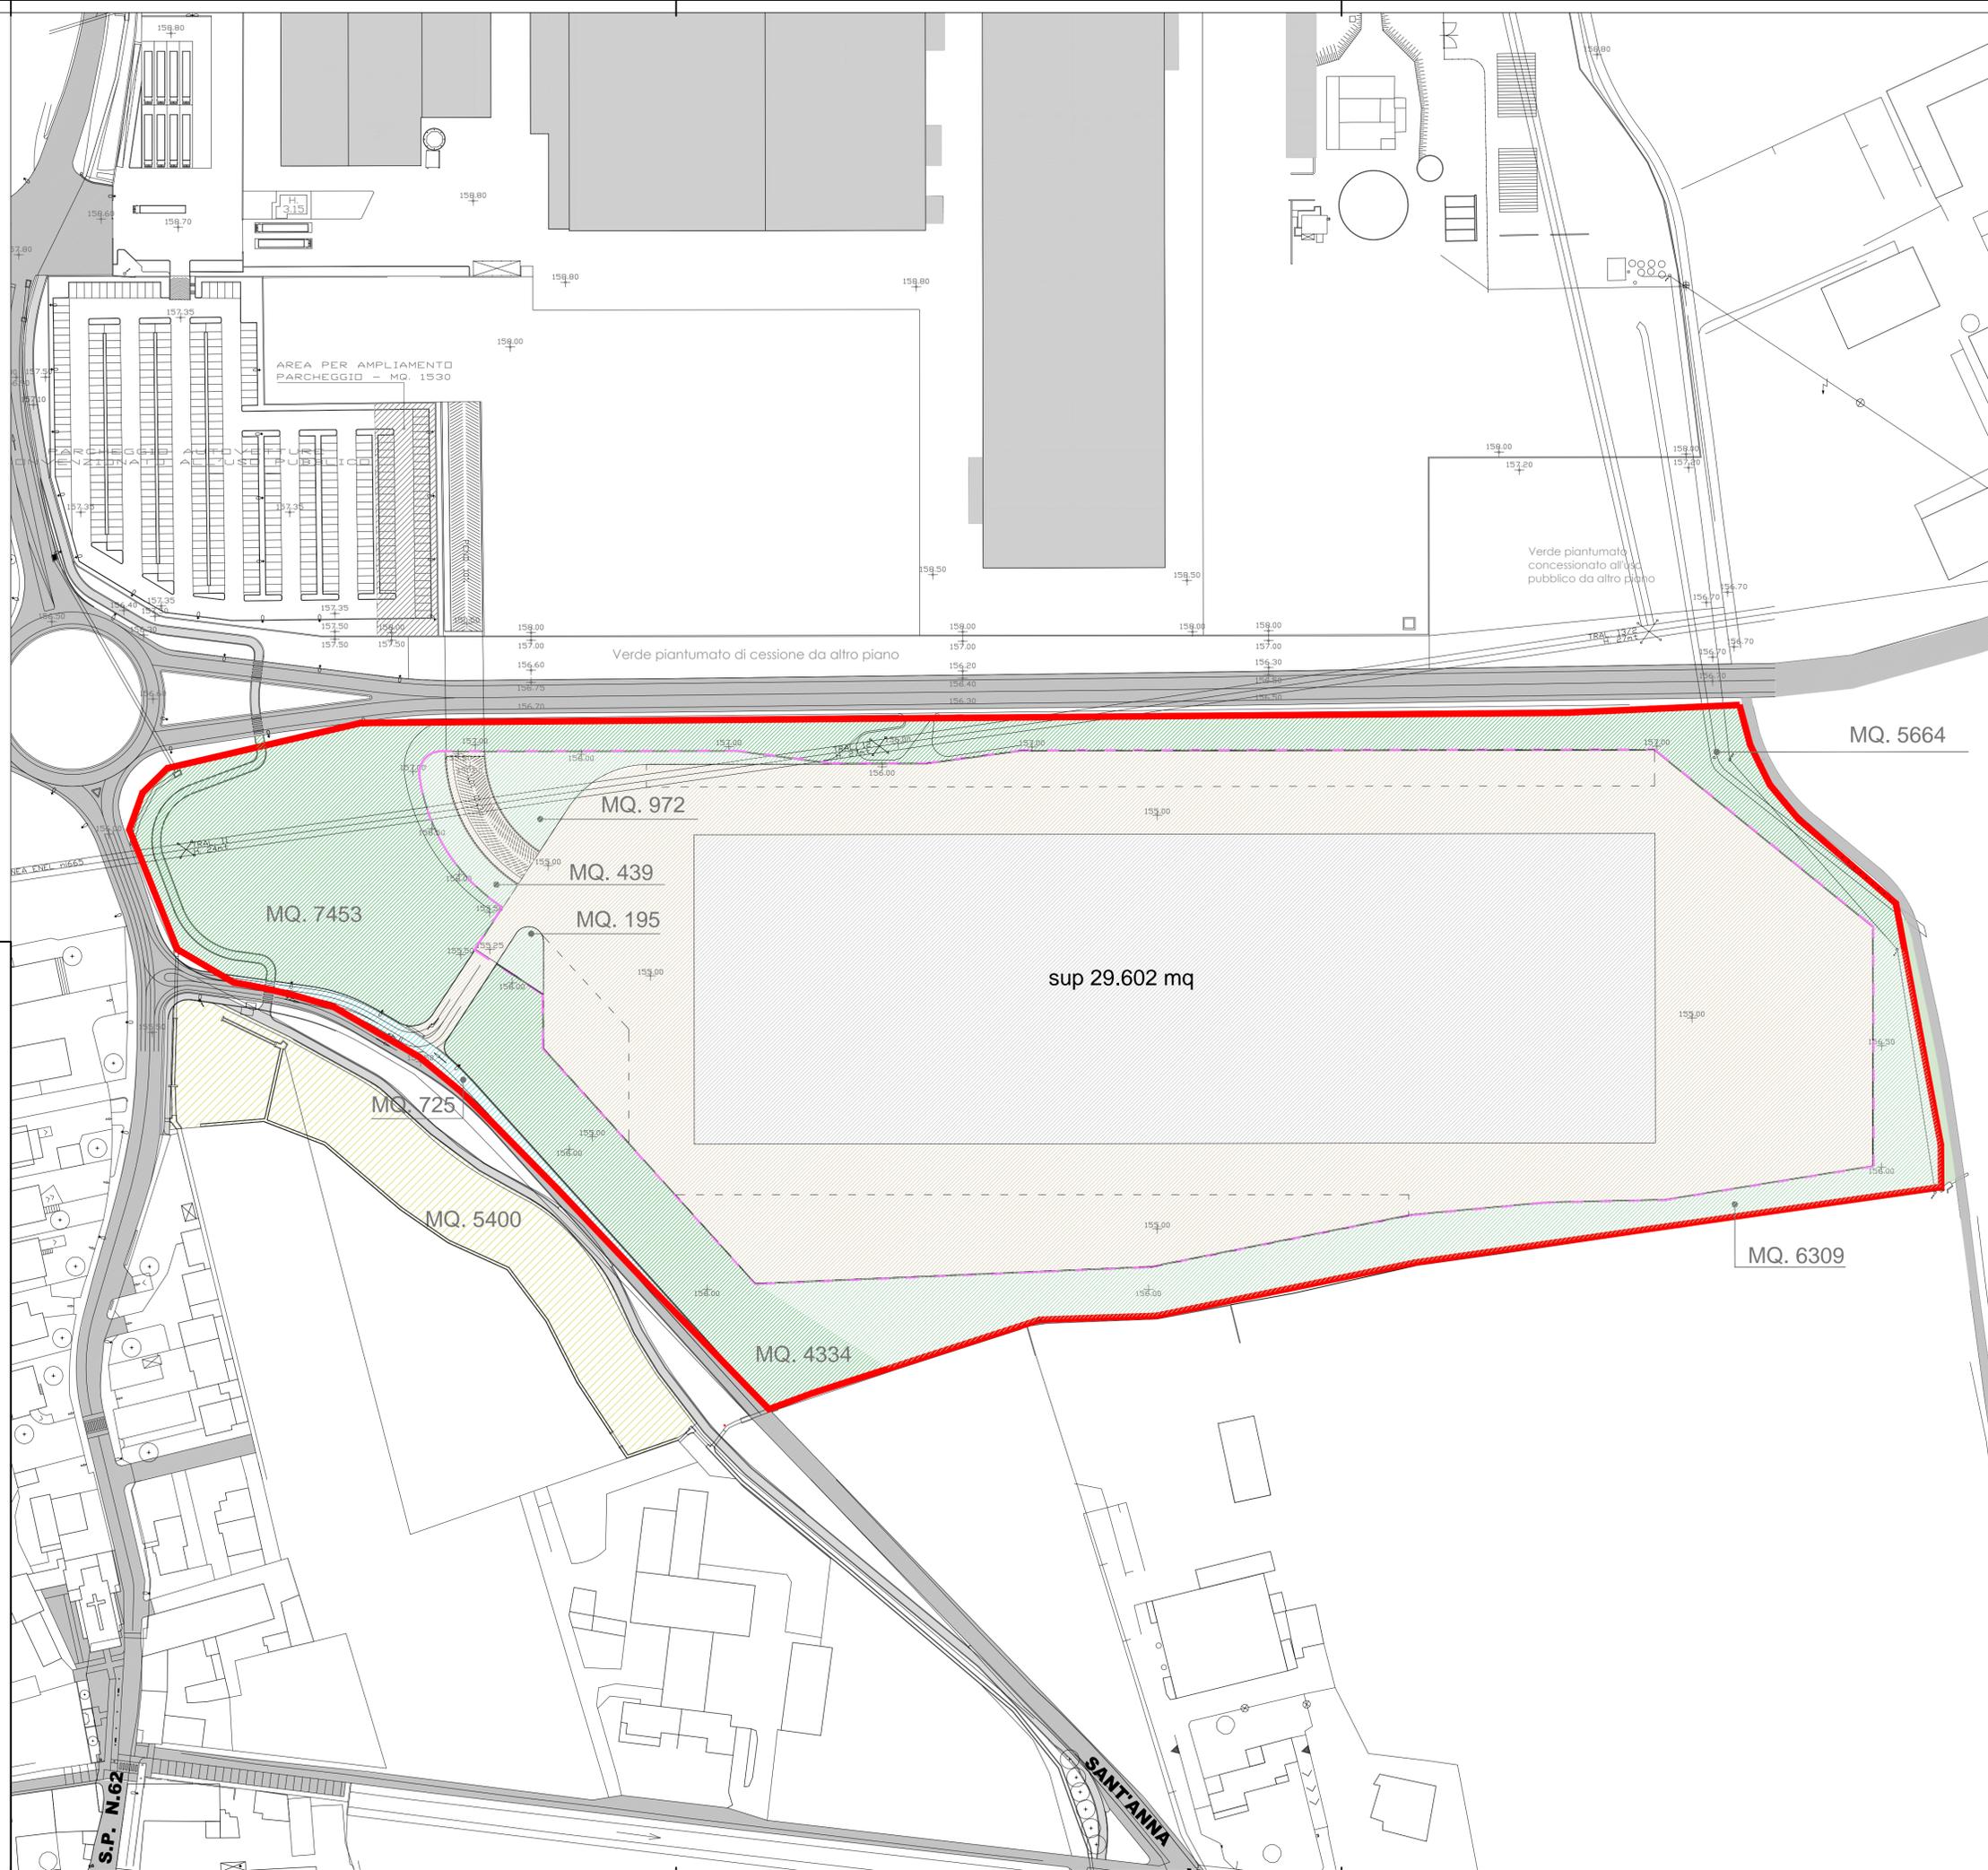

PROVINCIA DI BRESCIA

COMUNE DI ROVATO

Sportello
Unico
Attività
Produttive

Progetto di espansione di attività produttiva esistente

secondo la procedura di cui al D.P.R. 7 settembre 2010 n.160 già D.P.R. 20 ottobre 1998 n. 447/98

<p>COMMITTENTE-PROPONENTE</p> <p>EURAL GNUTTI S.P.A. Stabilimento di Rovato Via S. Andrea, 3 25038 Rovato (Brescia) Italia P.IVA 00566100988</p> 		
<p>PROGETTO</p> <p>Consulenza Operativa: Componente urbanistica generale, da Piano attuativo e paesistica</p> <p>Progetto componente edilizia</p> <p>Progetto componente specialistica relativa a:</p>		
<p>ERMES BARBA - MAURO SALVADORI ARCHITETTI ASSOCIATI</p> <p>P.zza Roma 3 - Villanuova S/C (Bs) TEL.0365 373650 FAX 0365 31059 architetti.associati@barbasalvadori.it www.barbasalvadori.it</p>	<p>STUDIO POLI - Dot. Ing. MAURO MEDOLAGO POLI Geom. GIANFRANCO POLI</p> <p>Viale d'Italia 4 - Brescia TEL.030 3771130</p>	

ELABORATO	COMPONENTE DA PIANO ATTUATIVO	
PA 04	TITOLO	
SCALA	Planivolumetrico generale con indicazione delle dotazioni	
1:2000		
COMMESSA		
FASE	REVISIONE	NOTE
	Modifiche a seguito dell'esito della 1a e 2a conferenza VAS	
DATA	DATA	
Febbraio 2012	confermato Agosto 2012	
A TERMINE DELLE VIGENTI LEGGI SUI DIRITTI DI AUTORE QUESTO DISEGNO NON POTRA' ESSERE COPIATO, RIPRODOTTO O COMUNICATO AD ALTRE PERSONE O AZIENDE SENZA AUTORIZZAZIONE DELLO STUDIO DI ARCHITETTURA		

REGIONE LOMBARDIA