



P.R.G. VIGENTE

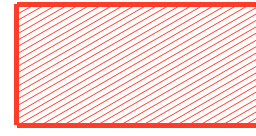


ESTRATTO DI MAPPA - Fogli 31-32

 AREE OGGETTO DI VARIANTE PER
AMPLIAMENTO STRADALE - mq. 600
DI CUI:
ZONA E1 Agricola.....mq. 600

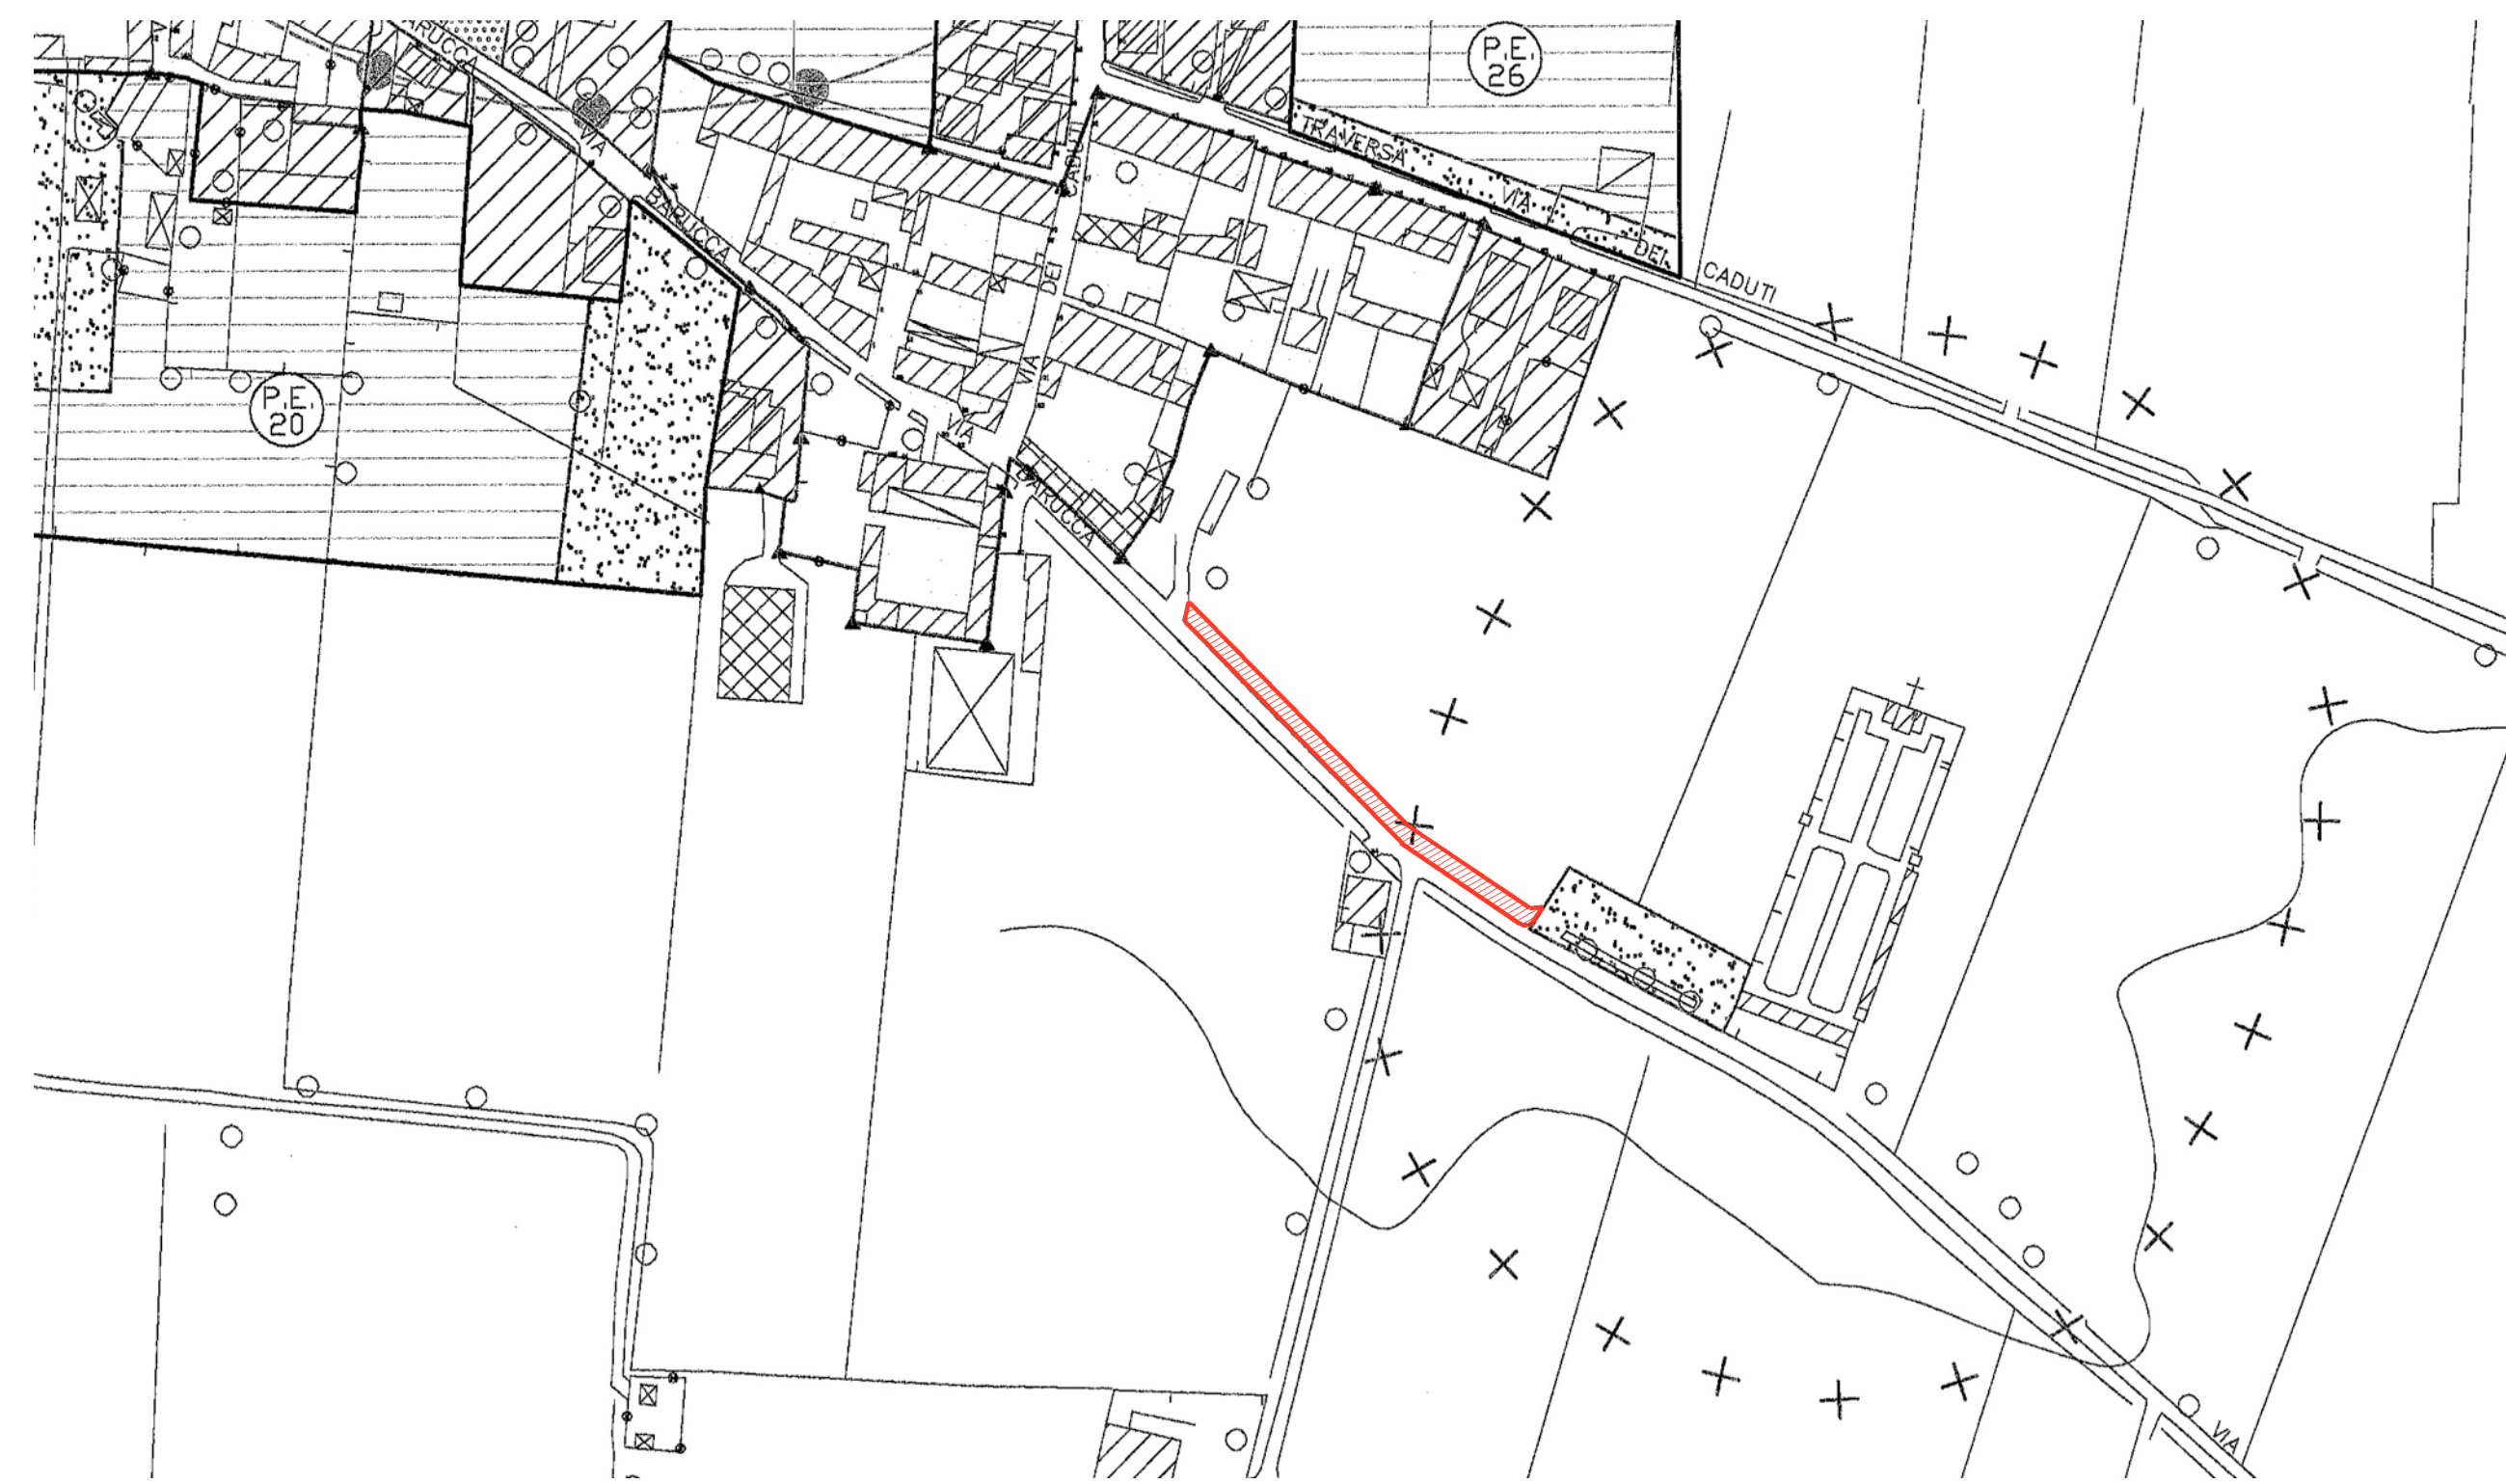

VARIANTE P.R.G.

REGIONE LOMBARDA	PROVINCIA DI BRESCIA		COMUNE DI ROVATO	
			S portello U nico A ttività P roduttive	
	Progetto di espansione di attività produttiva esistente secondo la procedura di cui al P.D.R. 7 settembre 2010 n. 160 già D.P.R. 20 ottobre 1998 n. 447/98			
			COMMITTENTE-PROPONENTE EURAL GNUTTI S.P.A. Stabilimento di Rovato Via S. Andrea, 3 25038 Rovato (Brescia) Italia P.IVA 05566100988	
				
PROGETTO				
Consulenza Operativa: Componente urbanistica generale e da Piano attuativo		Progetto componente edilizia	Progetto componente specialistica relativa a:	
ERMES BARBA - MAURO SALVADORI ARCHITETTI ASSOCIATI <small>P.zza Roma 3 - Villanuova S/C (Bs) TEL.0305 373650 FAX 0305 31059 architetti.associati@barbasalvadori.it www.barbasalvadori.it</small>		STUDIO POLI - Dott. Ing. MAURO MEDOLAGO POLI Geom. GIANFRANCO POLI <small>Viale d'Italia 4 - Brescia TEL.030 3771130</small>		
ELABORATO URB_6fA		COMPONENTE URBANISTICA GENERALE		
SCALA 1:2000		TITOLO Elaborati finalizzati all'acquisizione delle aree per le opere pubbliche Riquilibrata viaria e pedonale via Barucca in Duomo di Rovato		
COMMESSA		FASE		
DATA Febbraio 2012		REVISIONE		
		NOTE		
A TERMINI DELLE VIGENTI LEGGI SUI DIRITTI DI AUTORE QUESTO DISEGNO NON POTRA' ESSERE COPIATO, RIPRODOTTO O COMUNICATO AD ALTRE PERSONE O AZIENDE SENZA AUTORIZZAZIONE DELLO STUDIO DI ARCHITETTURA				