


SCHEMA SCARICHI

VIA MILANO

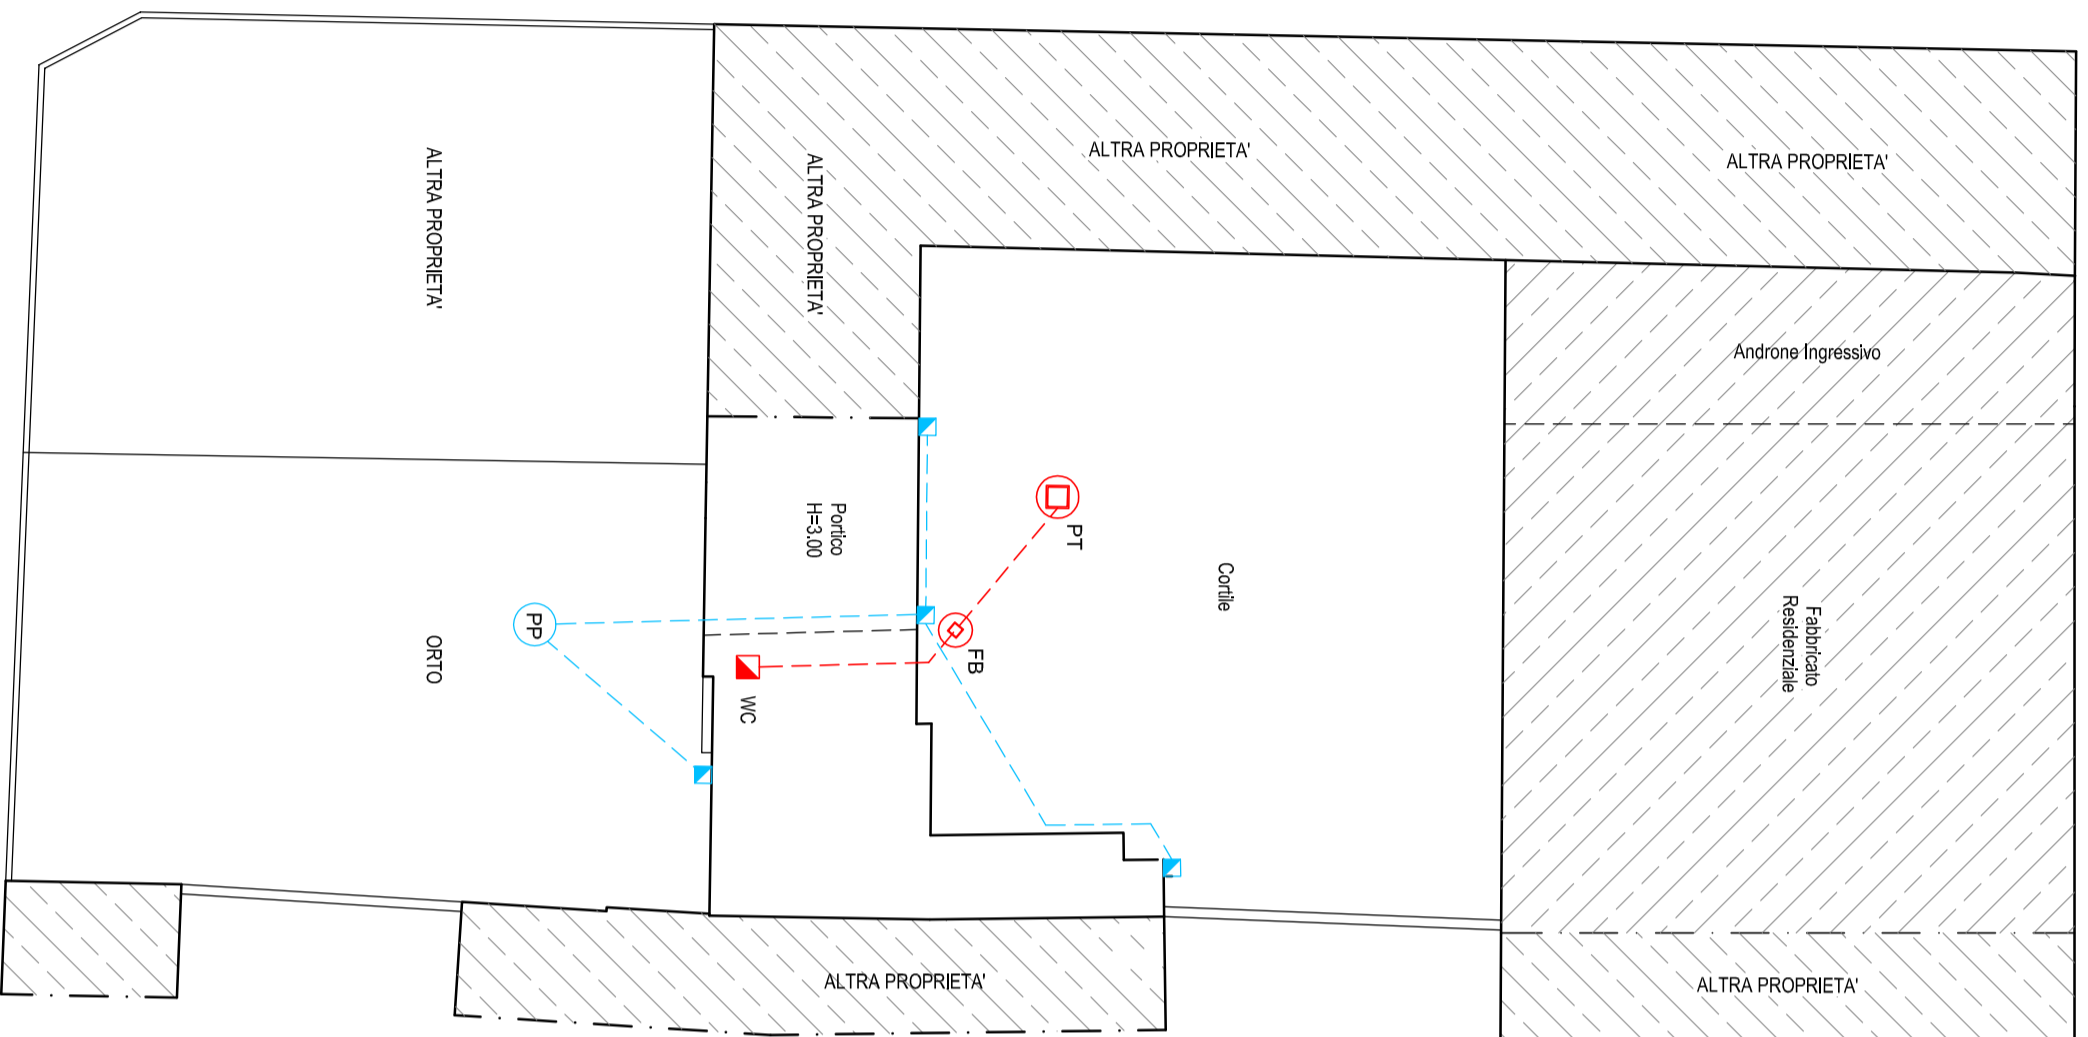

Studio Tecnico Associato
TONINELLI

Via M. Cofferati, 18
25038 - Rovato (BS)
Tel: 030.7730889 - Fax 030.7731856
www.toninellistudio.it

Via Monte Grappa, 7
20097 - San Donato M.se (MI)
Tel: 02.55602079 - Fax 02.55602079
e-mail: info@toninellistudio.it

Geom. Toninelli Gianvittorio
Collegio Geometri di BS n° 2263


Arch. Toninelli Giancarlo
Ordine Architetti di BS n° 1445

Ing. Toninelli Roberto
Ordine Ingegneri di BS n° 3304

Geom. Toninelli Simone
Collegio Geometri di BS n° 6043

DATA	FEBBRAIO 2021	COMMITTENTE	Sig. CONTER DAVIDE	NUMERO PRATICA	261/12019
SCALA	1:200	COMUNE	ROVATO (Bs) Via Milano n. 57	NUMERO DISEGNO	012-21
RIEPILOGO TAVOLE	N° 1 Mappa-Fg-Planimetria N° 2 Corne da Sanaloha N° 3 Sovraposizioni N° 4 Da Progetto N° 5 Schema scarichi	PROGETTO	PIANO DI RECUPERO	NUMERO TAVOLA	5
		OGGETTO	SCHEMA SCARICHI		
		IL COMMITTENTE			
		IL TECNICO			

NOTA: Proprietà riservata a termini di legge; è vietata la riproduzione o l'uso senza espresse autorizzazioni.

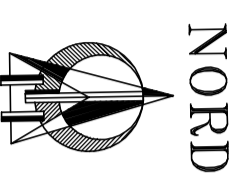

LEGENDA SCARICHI	
	ACQUE BIANCHE
	ACQUE NERE
	POZZETTI DI RACCORDO SIFONATI
	POZZO PERDENTE
	POZZETTO A TENUTA
	In previsione di allaccio alla fognatura