




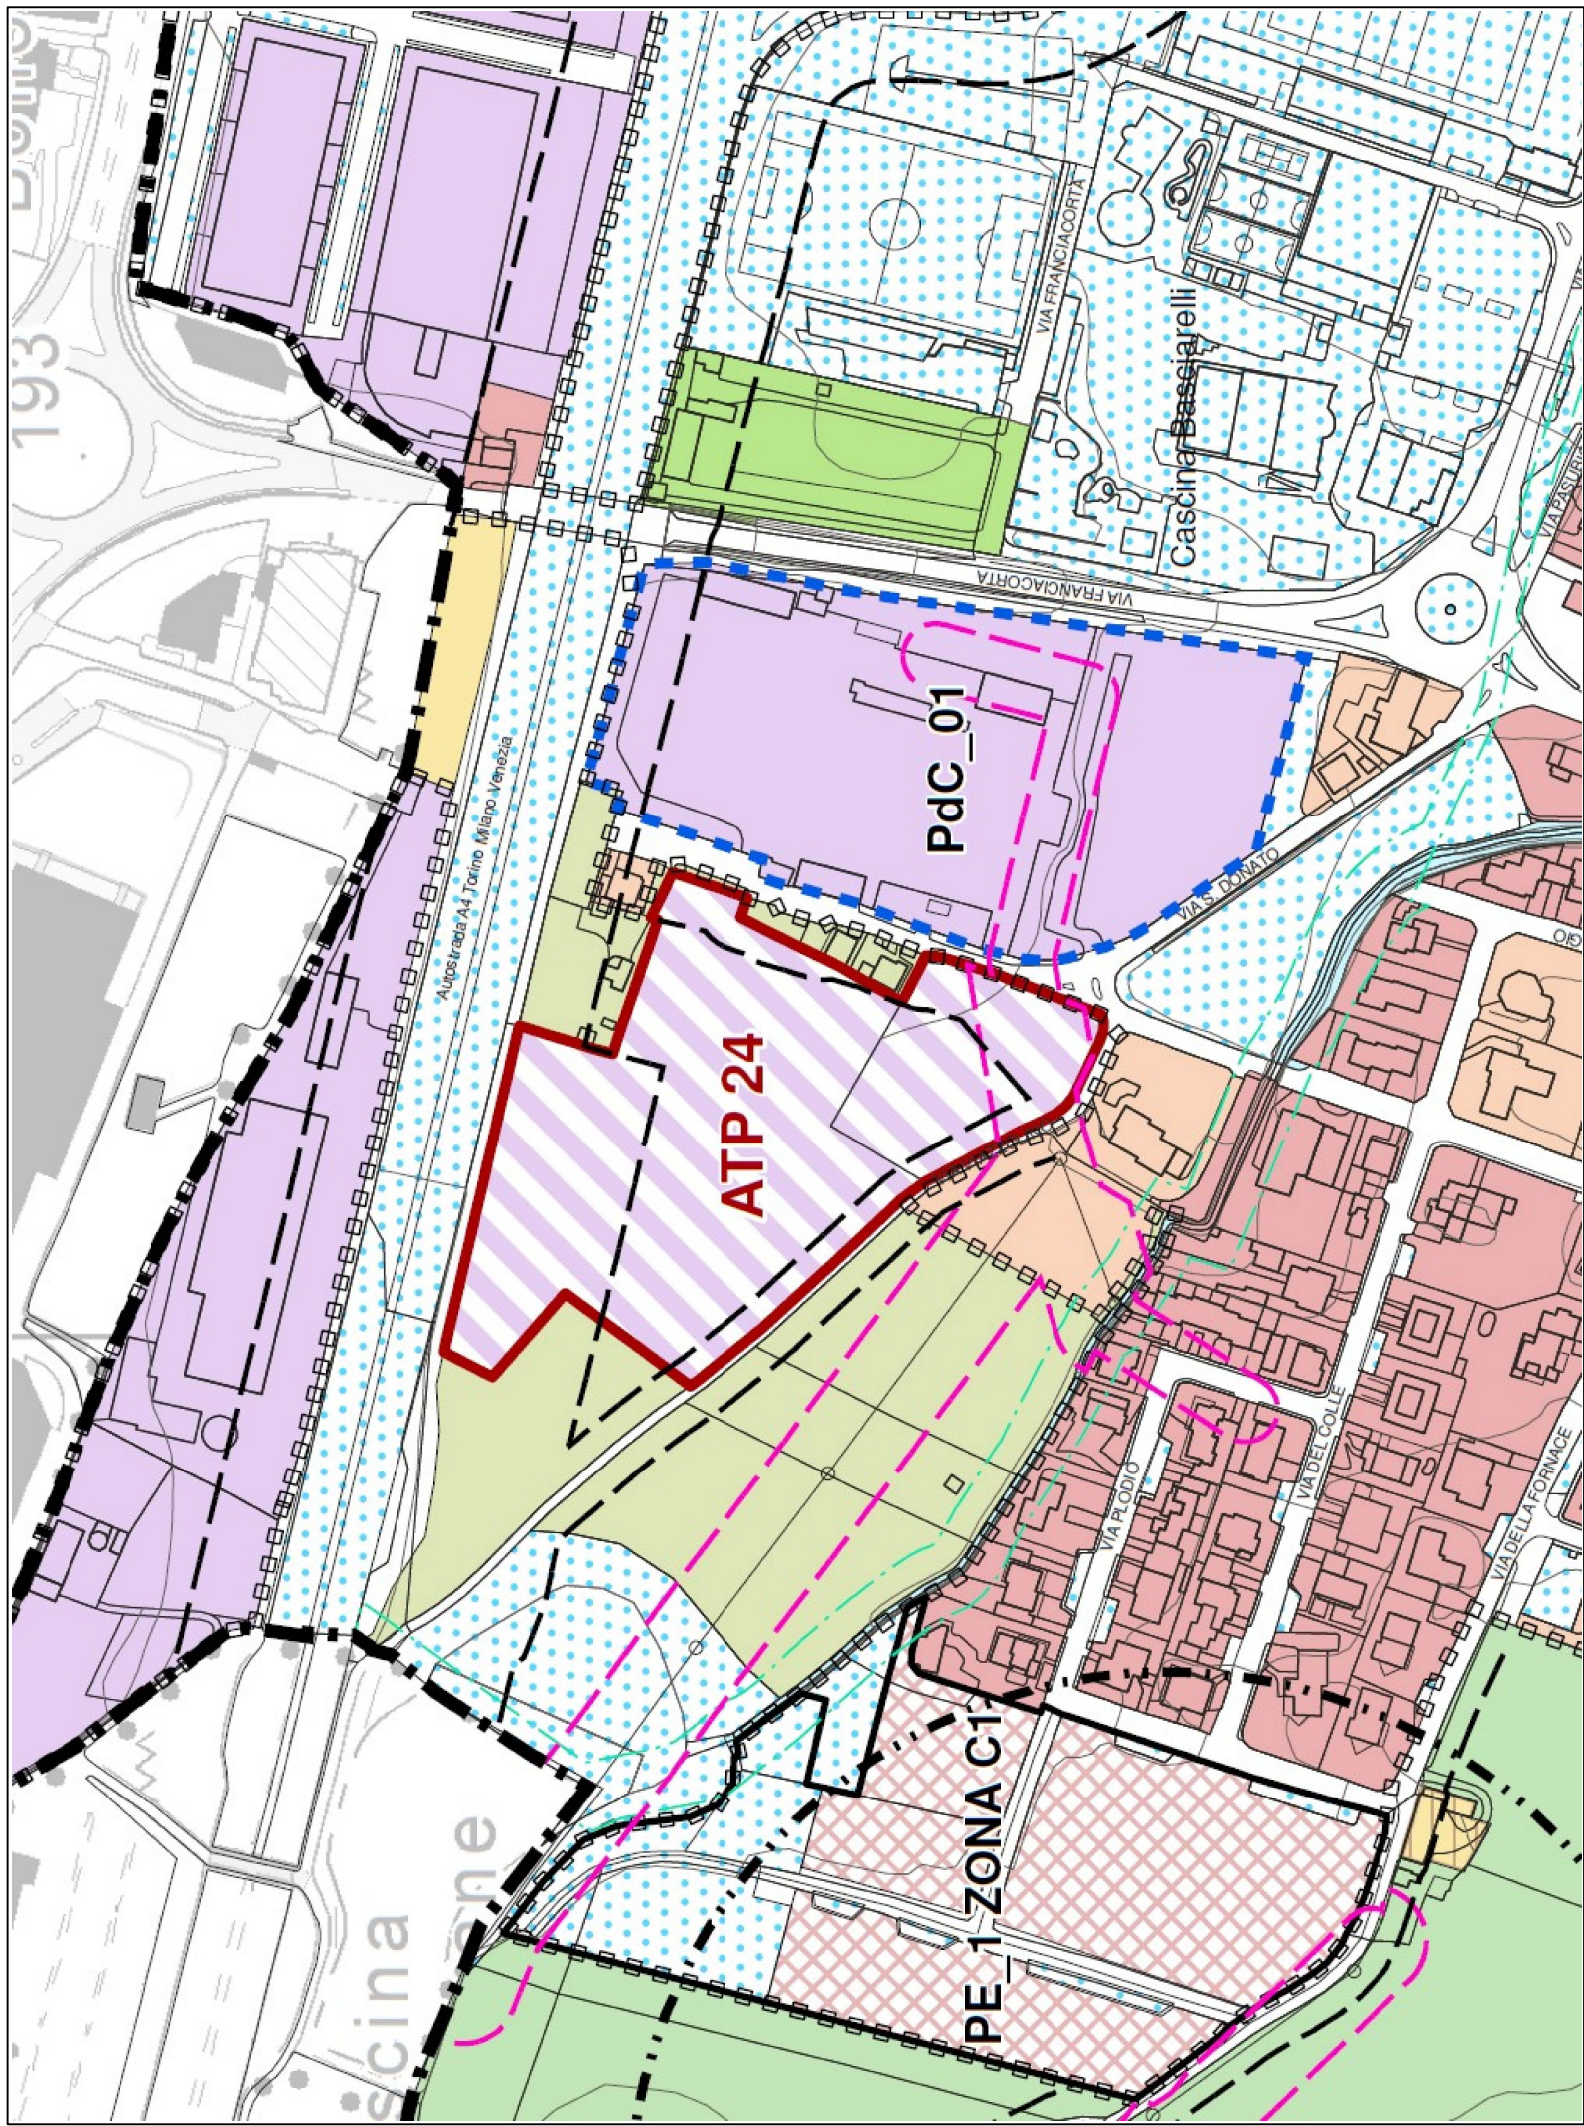

ESTRATTO P.G.T. ADOTTATO - Tav. P.1.1

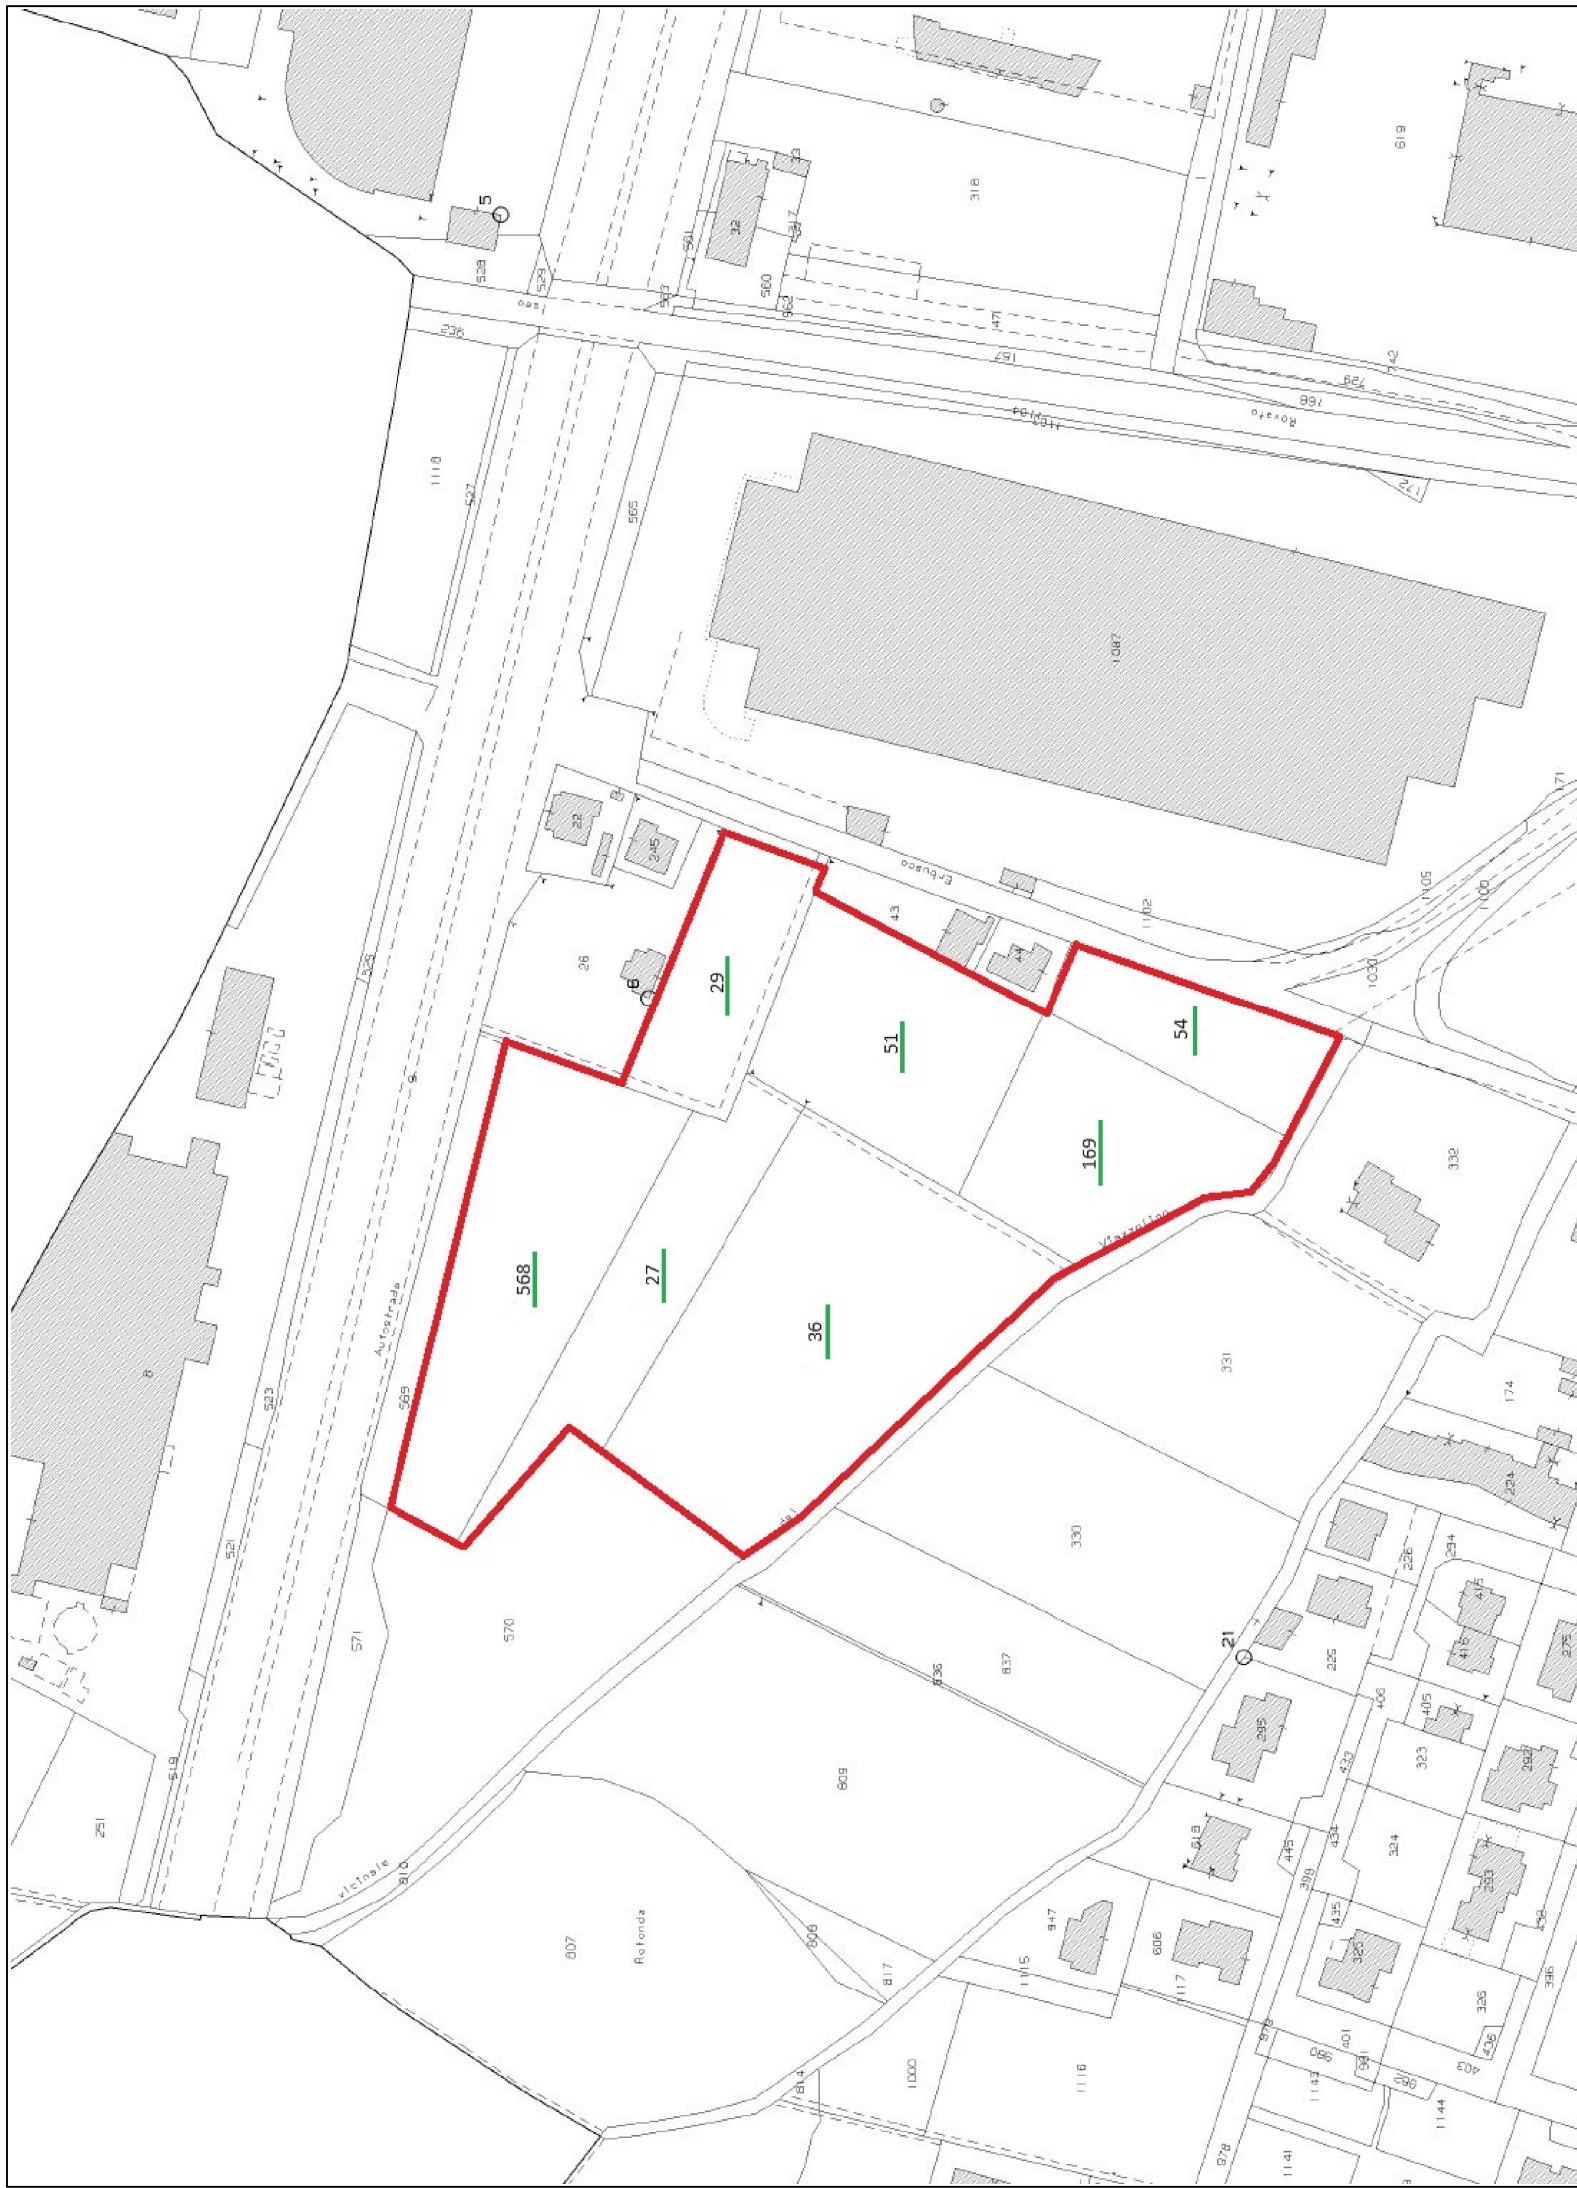

ESTRATTO MAPPA CATASTALE Comune di Rovato (BS)
Foglio 1 particelle 27-29-36-51-54-169-568

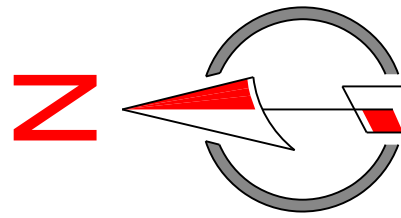

ORTOFOTO D'INQUADRAMENTO GENERALE

Particelle 27-29-36-568 di proprietà:

PIVA GIAN LUIGI, PIVA PAOLINA,
PIVA ROBERTA, PIVA SIMONA,
AVEROLDI CATERINA, AVEROLDI MARIO

Particella 51 di proprietà:

AVEROLDI CATERINA, AVEROLDI MARIA

Particelle 54-169 di proprietà:

GMG LATHES S.R.L.

Comune di Rovato
Provincia di Brescia

AMBITO DI TRASFORMAZIONE
" ATP 24 - SAN DONATO"

PROPRIETARI/RICHIEDENTI:

- PIVA GIAN LUIGI
- PIVA PAOLINA
- PIVA ROBERTA CATERINA
- PIVA SIMONA
- AVEROLDI CATERINA
- AVEROLDI MARIO
- AVEROLDI CATERINA
- AVEROLDI MARIA
- GMG LATHES S.A.S. di Bentivoglio Micaela & C.
(per BENTIVOGLIO MAKE & TRADE S.R.L.)
- CASAVIVA S.R.L.
(proprietaria della capacità edificatoria del PII 31)

REV.	DATA	DESCRIZIONE	DEGN.	CONTR.
00	14-11-2024			

PROGETTISTA:  Arch. Paolo Pozzaglio Via San Bernardino n. 8 25032 Chiari (BS) - Tel. 030 70 00 442 - - cell 335.52.36.906 - - E-mail: pozzaglopaolo@gmail.com -		Spazio riservato all'eventuale autorizzazione competente	
OGGETTO: COROGRAFIA: ESTRATTO PGT, ESTRATTO MAPPA, ORTOFOTO		SCALA TAV. N° 01	
COLLABORATORE: Geometra Colleoni Cristian VIA S. D'ACQUISTO, 11 - 24030 VILLA D'ADDA (BG) E-Mail: geom.colleoni@gmail.com cell. 347483.99.81		UBICAZIONE: VIA SAN DONATO VIA VIAZZOLINO 25038 - ROVATO (BS)	