

Rete fognaria esistente

- Bianca
- Mista
- Nera
- Area depuratore esistente


Rete fognaria di progetto

- 1 stralcio (già realizzato)
- 2 stralcio
- 3 stralcio
- 4 stralcio
- 5 stralcio
- - - Rete fognaria nera di progetto
- - - Collettore di progetto
- Area nuovo depuratore consortile

Base

- Aree prevalentemente residenziali
- Aree prevalentemente produttive
- Ferrovie
- Confine comunale

- Comparto stabilimento esistente Eural Gnutti S.p.a.
- Comparto oggetto di ampliamento stabilimento Eural Gnutti S.p.a.
Progetto da SUAP ST mq 87254

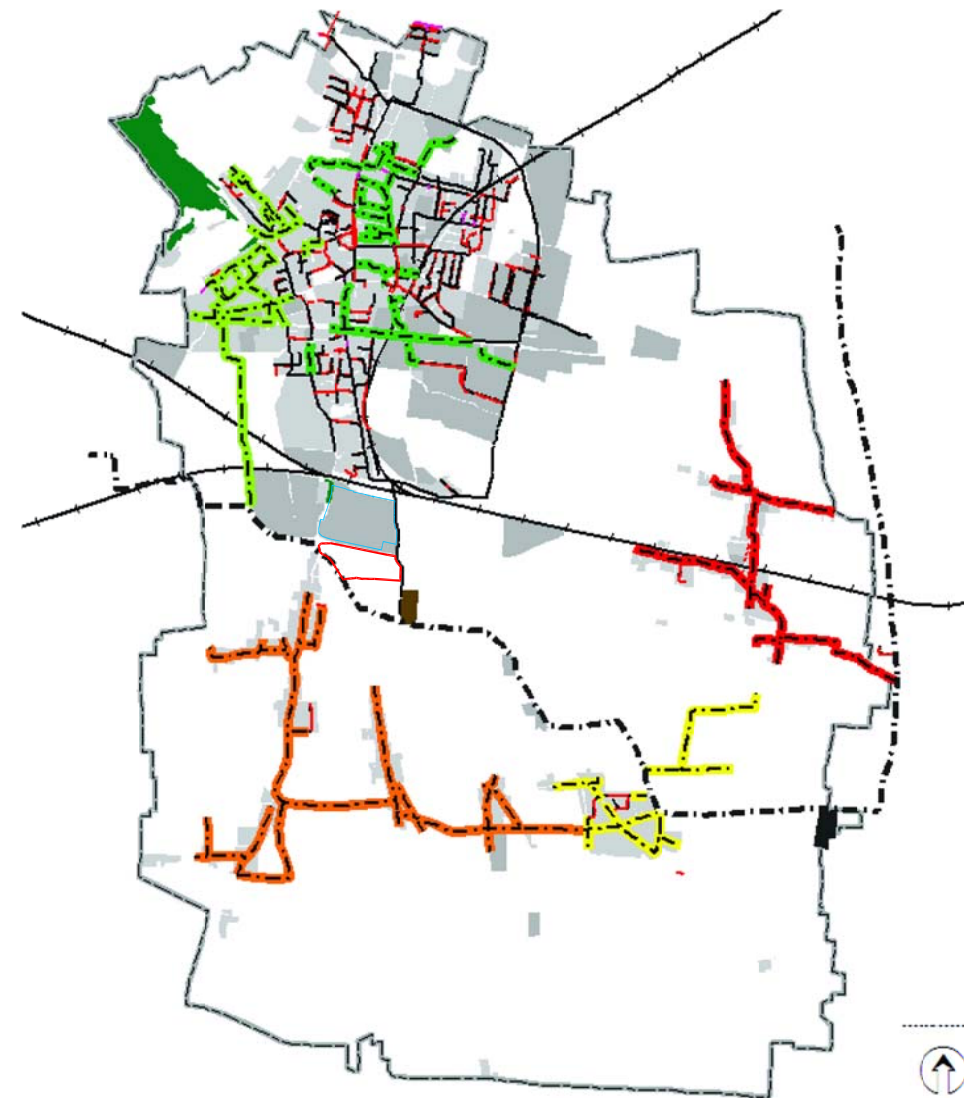

URB10b

COMUNE DI ROVATO

Provincia di Brescia

Commessa:

U - 164

Data:

Maggio 2011

Oggetto:

Elaborato n.:

URB 10b

Scala:

1:50.000

Proposta preliminare progetto di espansione per attività produttiva

(QUADRO CONOSCITIVO DEL TERRITORIO COMUNALE E VERIFICA DI COMPATIBILITA' DELLE PREVISIONI DI PROGETTO VI)

RETI TECNOLOGICHE SOTTOSUOLO FOGNATURA

Committente:

EURAL GNUTTI S.P.A
Stabilimento di Rovato

Via S.Andrea, 3
25038 Rovato (Brescia) Italia
P.IVA 00566100988

Progettista:

ERMES BARBA - MAURO SALVADORI
ARCHITETTI ASSOCIATI

P.zza Roma, 3 - Villanuova S/C (BS)
Tel. 0365/373650 - Fax. 0365/31059
architettil.associa@barbasalvadori.it
www.barbasalvadori.it