


ESTRATTO PGT VIGENTE - Vincoli esistenti

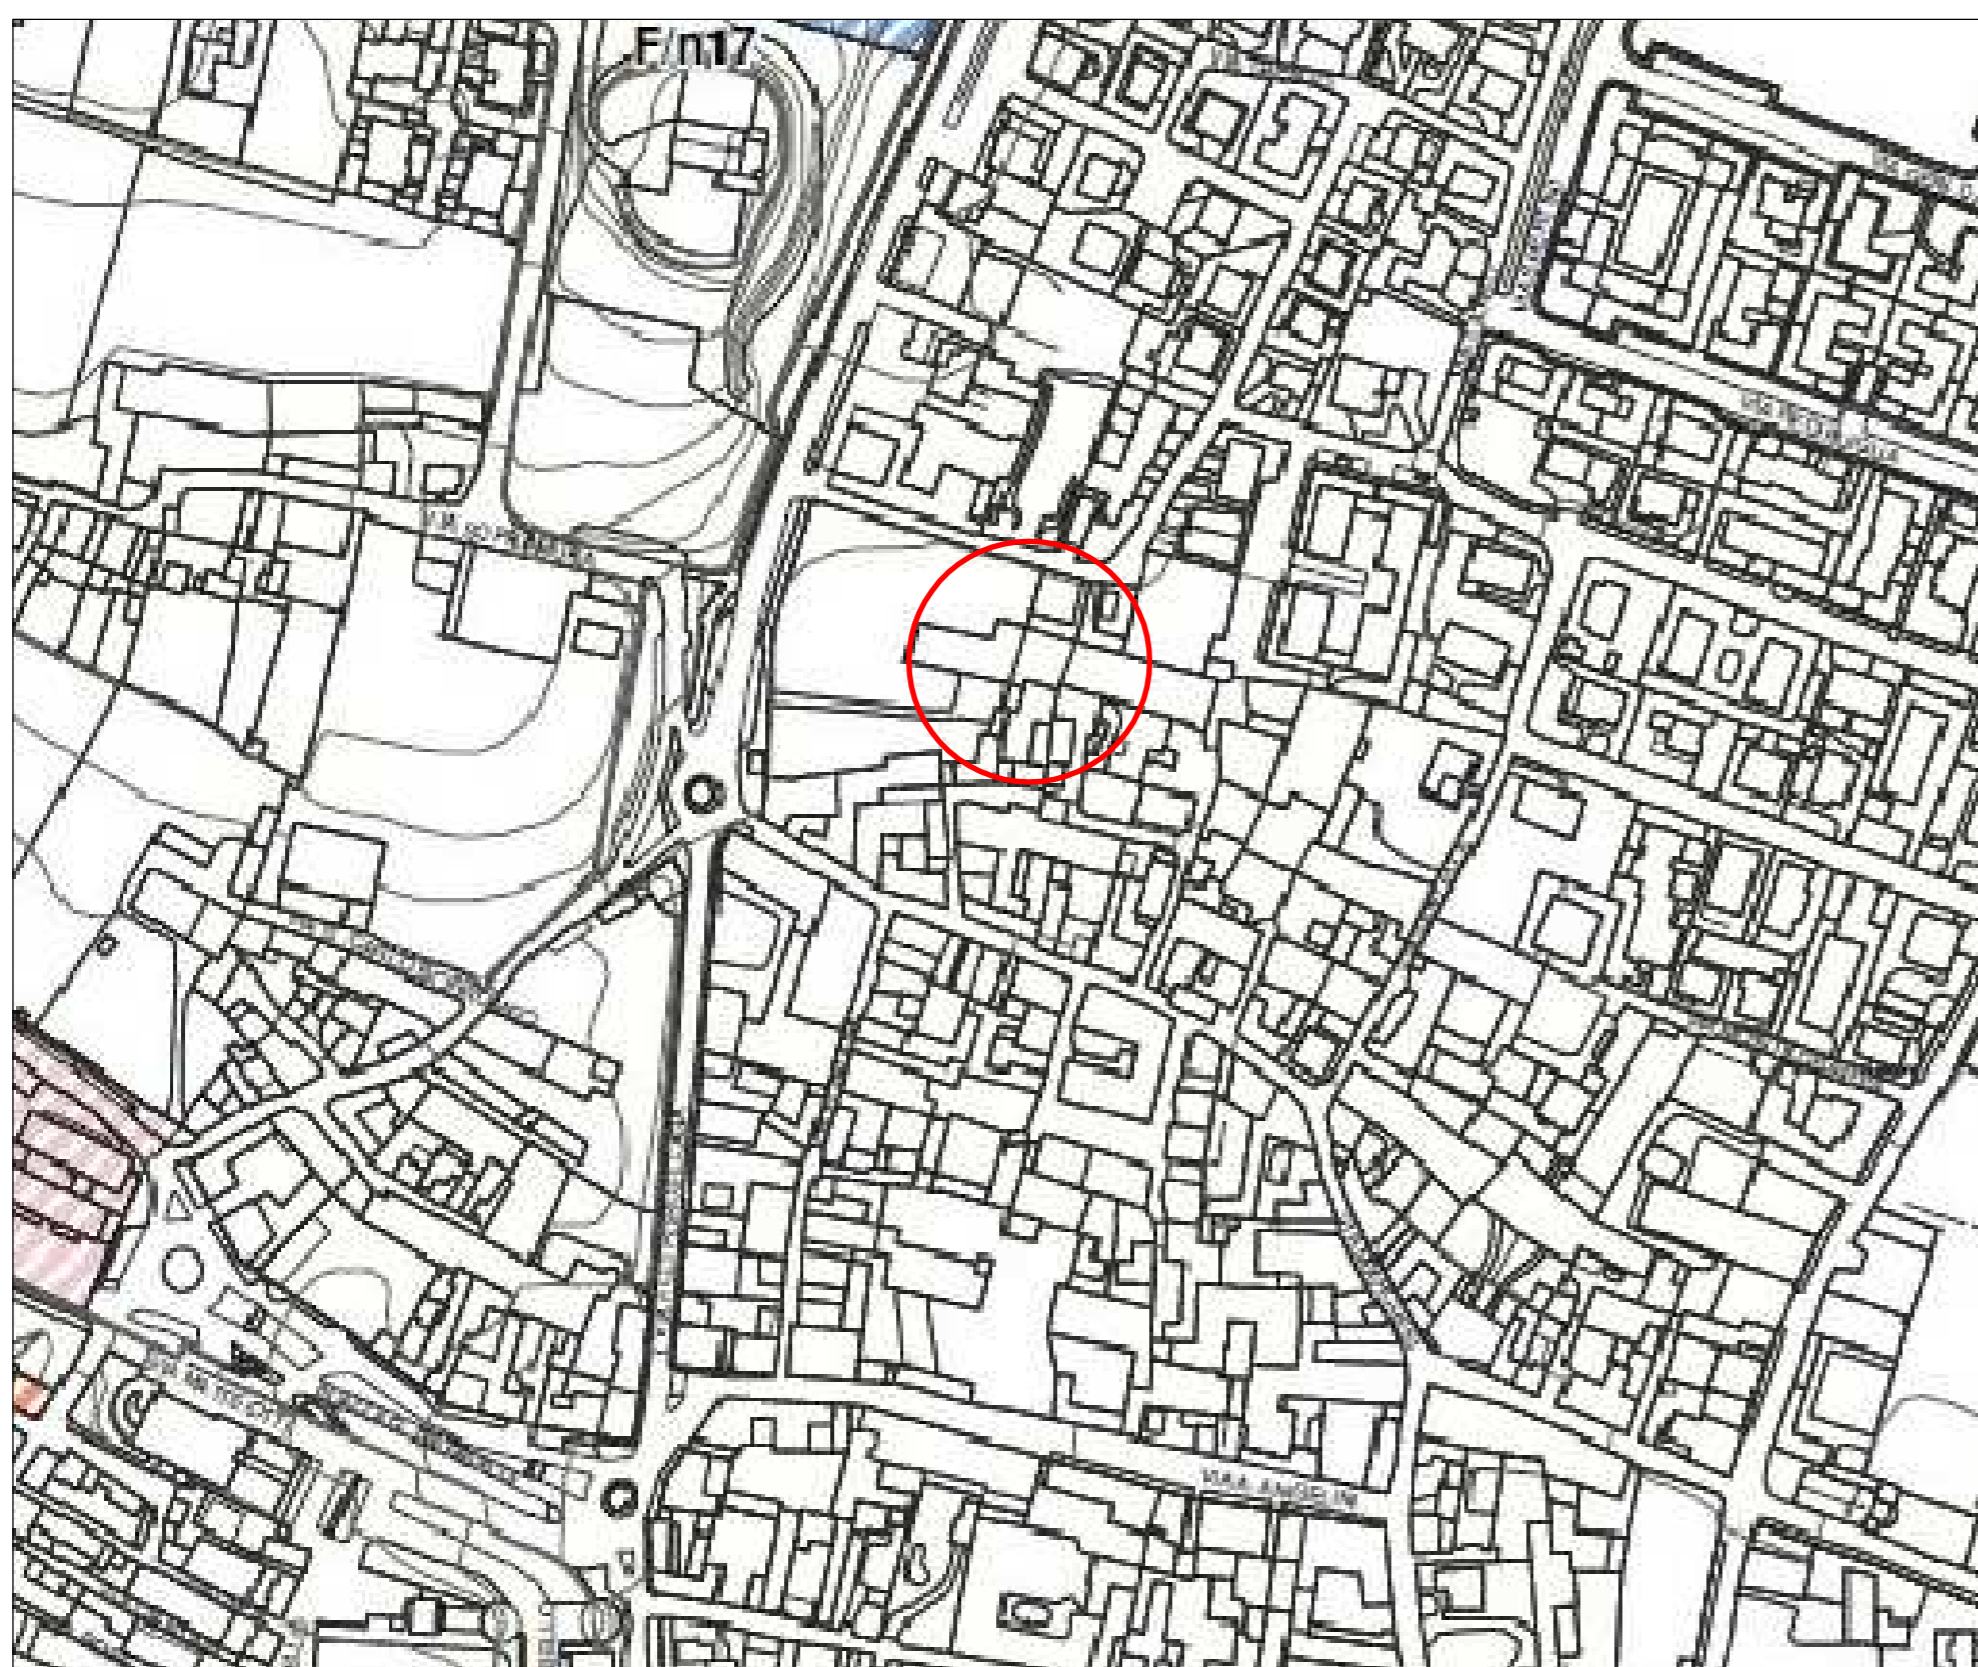


ESTRATTO PGT VIGENTE - Servizi di Piano

Architetti Giampaolo Pelati e Tiziano Alessandro Belotti

## PIANO DI RECUPERO

Via Marchesi n° 47, Rovato (Brescia)

NCT Foglio 5 mappali 66-22



OGGETTO

INQUADRAMENTO TERRITORIALE  
Estratti PGT : Vincoli esistenti - Servizi di Piano

<p style="margin: 0; font-size: 8px;">COMMITTENTE</p> <p style="margin: 0;">Mandelli Elena, Via Don Giovaninetti 9/b, Coccaglio (BS)</p> <p style="margin: 0;">Colosini Davide, Via Valfogliata 11, Verolanuova (BS)</p>	<p style="margin: 0; font-size: 8px;">TIMBRO / FIRMA</p> <hr style="border: 0; border-top: 1px solid black; margin: 5px 0;"/>
<p style="margin: 0; font-size: 8px;">PROPRIETA'</p> <p style="margin: 0;">Piva Angelo, Via Sopramura 15, Rovato (BS)</p> <p style="margin: 0;">Piva Francesco, Via M.L. King 37, Rovato (BS)</p>	<p style="margin: 0; font-size: 8px;">TIMBRO / FIRMA</p> <hr style="border: 0; border-top: 1px solid black; margin: 5px 0;"/>
<p style="margin: 0; font-size: 8px;">PROGETTISTA</p> <p style="margin: 0; text-align: center;">Arch. Giampaolo Pelati</p> <p style="margin: 0; font-size: 8px;">Studio associato Arch. Giampaolo Pelati e Tiziano Alessandro Belotti 25038 Rovato (Brescia), Via Padre Luigi Corsini n°19 - Tel. e Fax 030.7701538 C.F. e P. IVA 01863780985 - E-mail: archinauti@inwind.it</p>	<p style="margin: 0; font-size: 8px;">TIMBRO / FIRMA</p> <hr style="border: 0; border-top: 1px solid black; margin: 5px 0;"/>

<p style="margin: 0; font-size: 8px;">DATA</p> <p style="margin: 0; text-align: center;">08/06/2021</p>	<p style="margin: 0; font-size: 8px;">SCALA</p>	<p style="margin: 0; font-size: 8px;">TAVOLA N°</p> <p style="margin: 0; text-align: center; font-size: 12px; font-weight: bold;">1</p>	<p style="margin: 0; font-size: 8px;">AGGIORNAMENTO</p> <p style="margin: 0; text-align: center;">1 2</p>
---	---	---	---