


PIANO PRIMO AUTORIZZATO

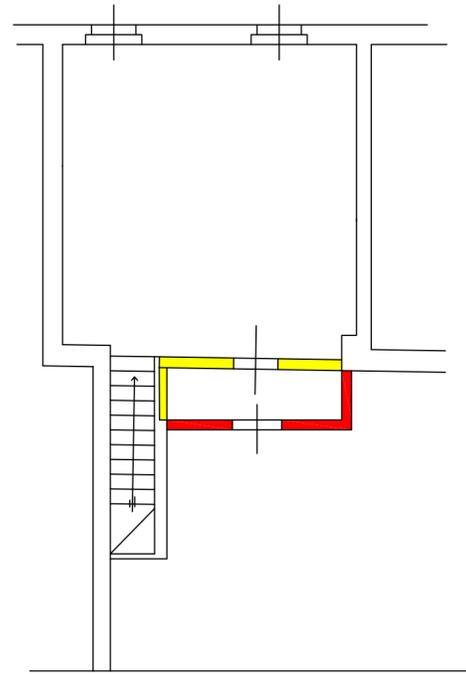

PIANO PRIMO DI COMPARAZIONE

CITTA' DI ROVATO

PROVINCIA DI BRESCIA

PIANO DI RECUPERO

Ampliamento locale esistente al piano primo dell'immobile distinto al NCT fg 26 con il map. 128 sub. 2 sito in via Don Luigi Ronzoni n. 52 sub. 2

P.G.T. zona A - Centro storico

PIANO PRIMO AUTORIZZATO, di
COMPARAZIONE e di FATTO

TAV. 2



NOVEMBRE 2021


scala 1:100

IL TECNICO

FEDELI GEOM. GIUSEPPE
VIA V. ARICI, 112
25134 BRESCIA

IL COMMITTENTE

VERZELETTI MARIO

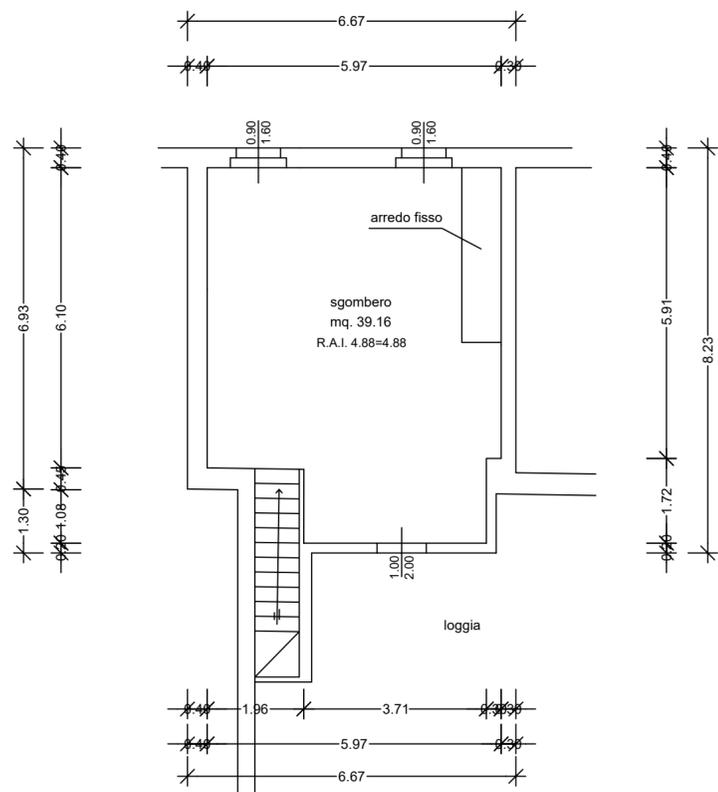

PIANO PRIMO DI FATTO