PROSPETTO SUD

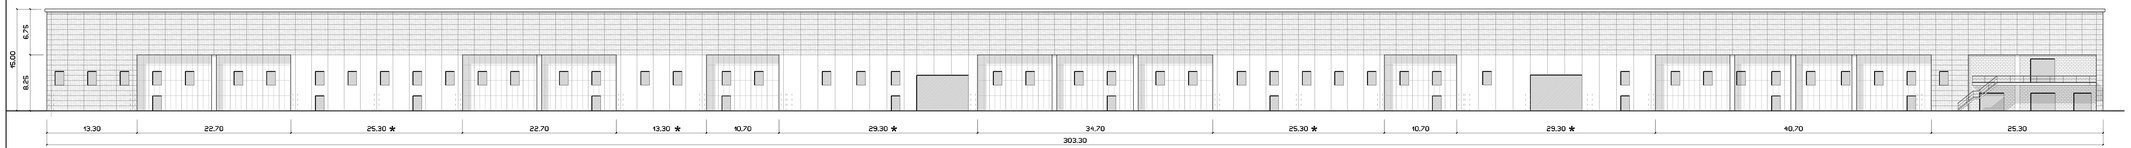

PROSPETTO NORD

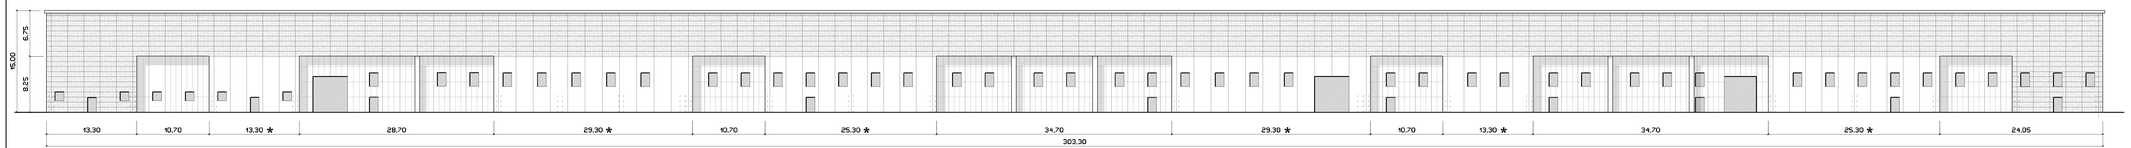

PROSPETTO EST

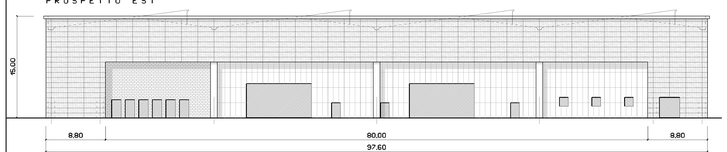

PROSPETTO OVEST

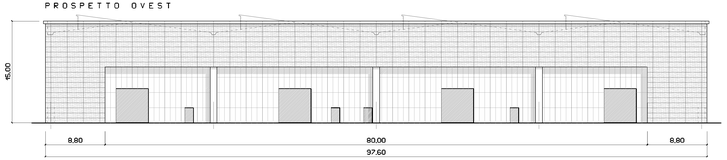

SEZIONE 1 - 1

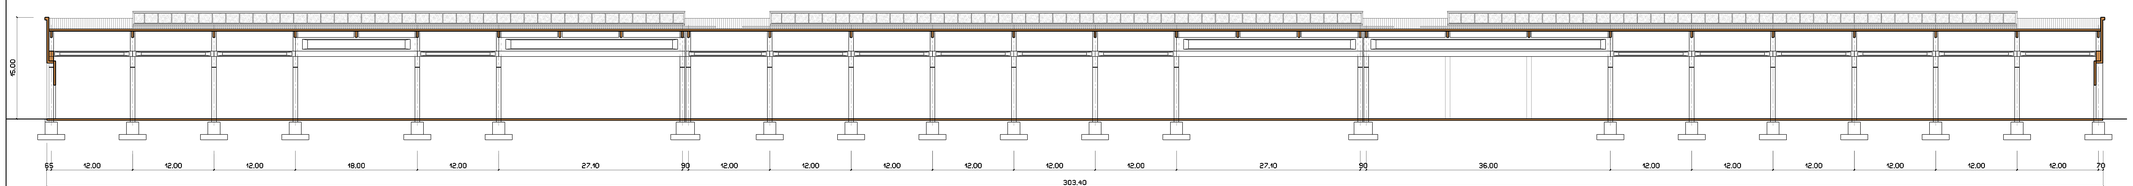

SEZIONE 2 - 2

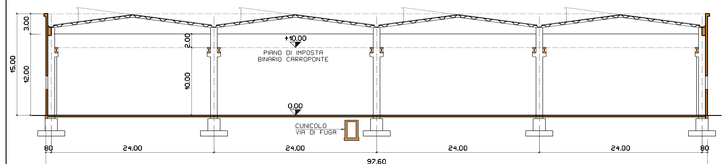

SEZIONE 3 - 3

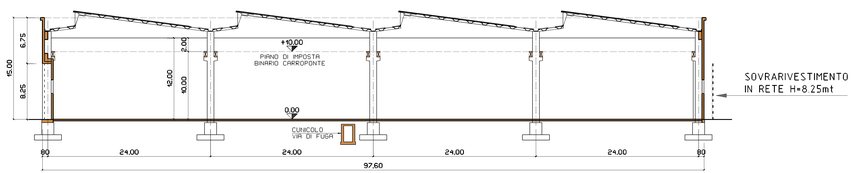

LE TONALITA' DI COLORE DEI MANUFATTI E LE MODALITA' DI MITIGAZIONE SONO SPECIFICATE IN ELABORATO ED_08b

★ CAMPI MURARI CON SOVRARIVESTIMENTO IN RETE H=8.25mt

PROVINCIA DI BRESCIA

COMUNE DI ROVATO

S portello
U nico
A ttivita'
P roduttive

Progetto di espansione di attivita' produttiva esistente

secondo la procedura di cui al P.D.R. 7 settembre 2010 n. 160 già D.P.R. 20 ottobre 1998 n. 447/98

COMMITTENTE-PROPONENTE

EURAL GNUTTI S.P.A.
Stabilimento di Rovato
Via S. Andrea,1
25038 Rovato (Brescia) Italia
P.IVA 00588150988

PROGETTO

Consulenza Operativa:	Progetto componente edilizia	Progetto componente specialistica relativa a:
Componente urbanistica generale e da Piano attuativo		
ERMES BARBA - MAURO SALVADORI ARCHITETTI ASSOCIATI P.zza Roma 3 - Villanuova S/C (Bs) TEL.0365 373650 FAX 0365 374399 architetti.associati@barbasalvadori.it www.barbasalvadori.it	STUDIO POLI - Dott. Ing. : MAURO MEDOLAGO POLI Geom. : GIANFRANCO POLI Viale d'Italia 4 - Brescia TEL 030 377119	

ELABORATO: ED_ 08a	COMPONENTE EDILIZIA
SCALA: 1:250	TITOLO: PROSPETTI E SEZIONE FABBRICATO DI PROGETTO
COMMESSA: U-164/a	
NOTE: Modifiche a seguito 1a conferenza VAS	REVISIONE: / NOTE:
DATA: Novembre 2011	

A TERMINE DELLE VIGENTI LEGGI SUI DIRITTI DI AUTORE QUESTO DISEGNO NON POTRA' ESSERE COPIATO, RIPRODOTTO O COMUNICATO AD ALTRE PERSONE O AZIENDE SENZA AUTORIZZAZIONE DELLO STUDIO DI ARCHITETTURA

REGIONE LOMBARDIA