


Legenda

Linee TPL

- Adro scolastica
- Bargnano scolastica
- Brescia-Paratico
- Brescia-Rovato-Chiari
- Brescia-Travagliato-Chiari
- Brescia-Trescore T.
- Coccaglio-Brescia
- Iseo-Monterotondo-Rovato-Chiari
- Iseo-Rovato-Chiari-Orzinuovi
- Milano-Brescia
- Urago d'Oglio-Brescia
- Fermate
- Aree prevalentemente residenziali
- Aree prevalentemente produttive
- Parchi e giardini esistenti
- Monte Orfano
- Confine comunale

Comparto stabilimento esistente Eural Gnutti S.p.a.

Comparto oggetto di ampliamento stabilimento Eural Gnutti S.p.a.
Progetto da SUAP ST mq 87254

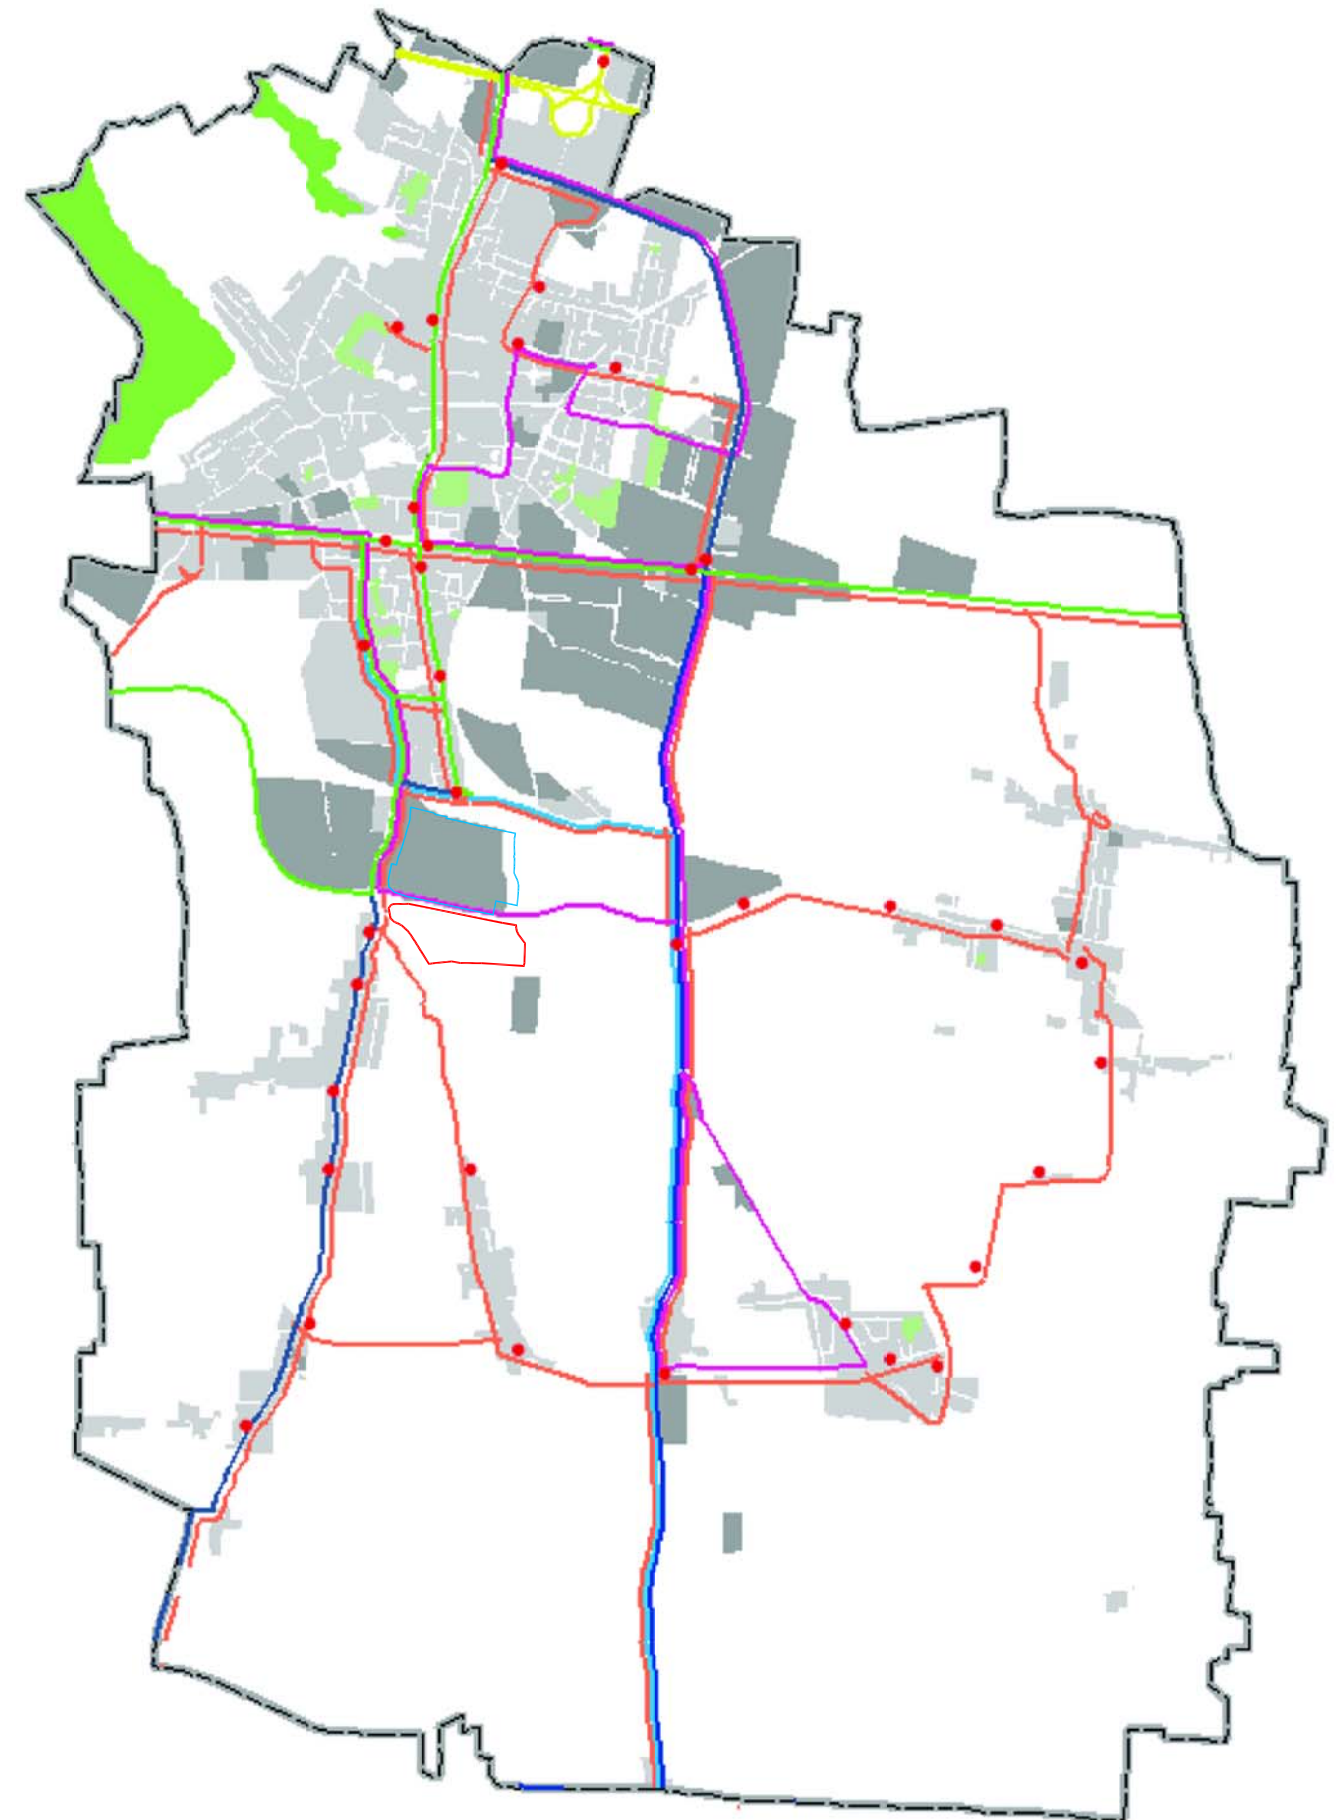

URB 6 b

COMUNE DI ROVATO

Provincia di Brescia

Commessa:

U - 164

Data:

Maggio 2011

Oggetto:

Elaborato n.:

URB 06 b

Scala:

1:30.000

Proposta preliminare progetto di espansione per attività produttiva
(QUADRO CONOSCITIVO DEL TERRITORIO COMUNALE E VERIFICA DI COMPATIBILITA' DELLE PREVISIONI II)
b. Sistema della mobilità vigente e di progetto (Trasporto pubblico locale)

Committente:

EURAL GNUTTI S.P.A
Stabilimento di Rovato

Via S.Andrea, 3
25038 Rovato (Brescia) Italia
P.IVA 00566100988

Progettista:

ERMES BARBA - MAURO SALVADORI
ARCHITETTI ASSOCIATI

P.zza Roma, 3 - Villanuova S/C (BS)
Tel. 0365/373650 - Fax. 0365/31059
architettil.associa@barbasalvadori.it
www.barbasalvadori.it