

LEGENDA

Strade in gestione alla Provincia di Brescia

- Strade di tipo B
- Strade di tipo C
- Strade di tipo E
- Strade di tipo F (interzonali se urbane)

Strade non di competenza


- Strade di tipo A
- Strade di tipo B
- Strade di tipo C
- Strade di tipo D
- Strade di tipo F

Altro


- Tratti in Galleria
- - - Strade in costruzione
- ~ Confini Provinciali
- ~ Confini Comunali
- ☪ Laghi
- + FERROVIE
- Zone Urbanizzate
- ~ fiumi principali
- ~ corsi d'acqua secondari

Scala 1:150.000

Tav.2_Classificazione tecnico-funzionale della rete stradale esistente

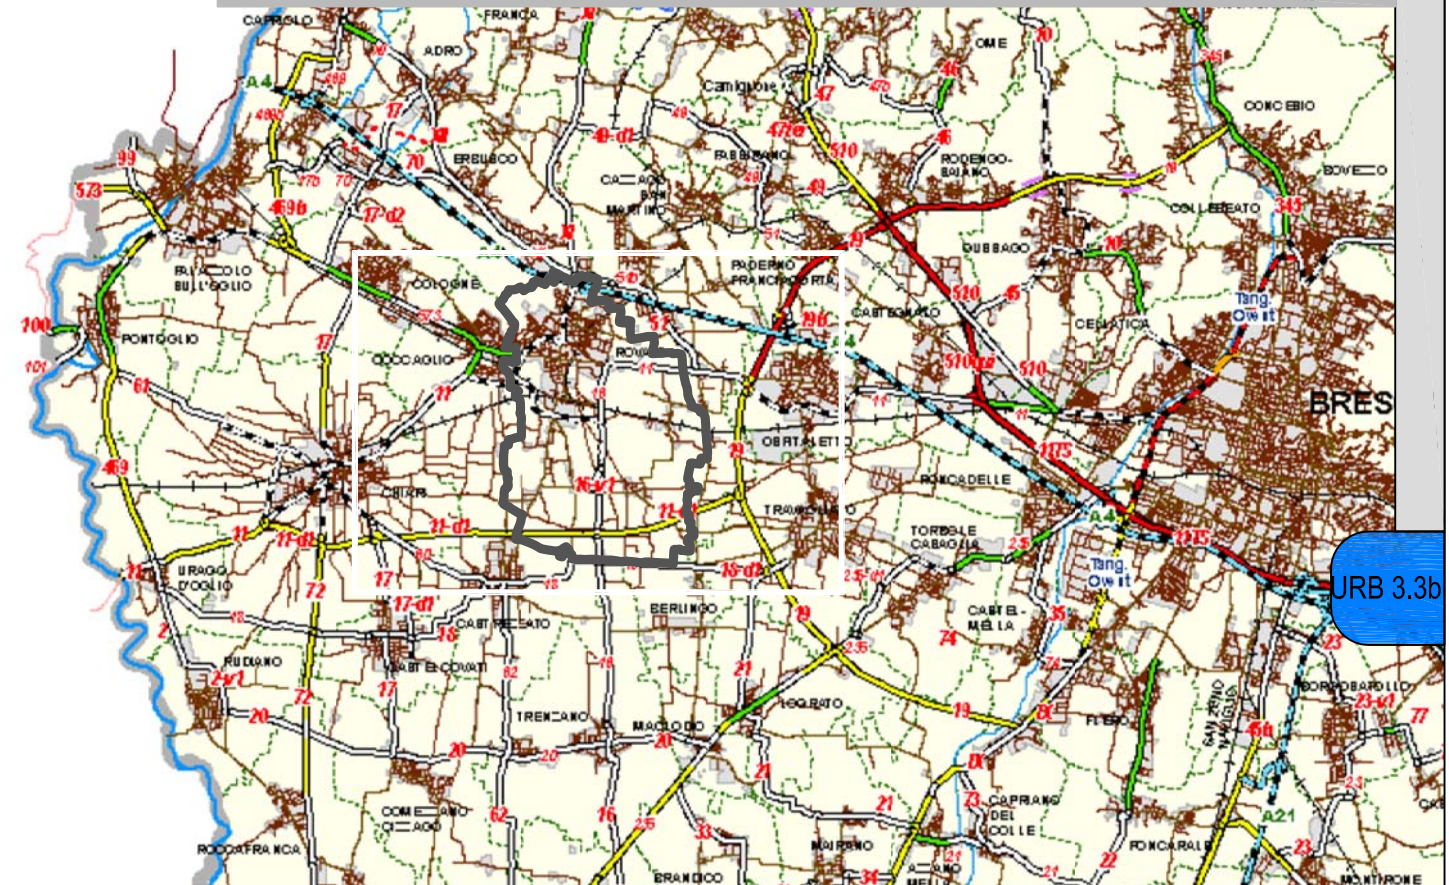

Scala 1:15.000

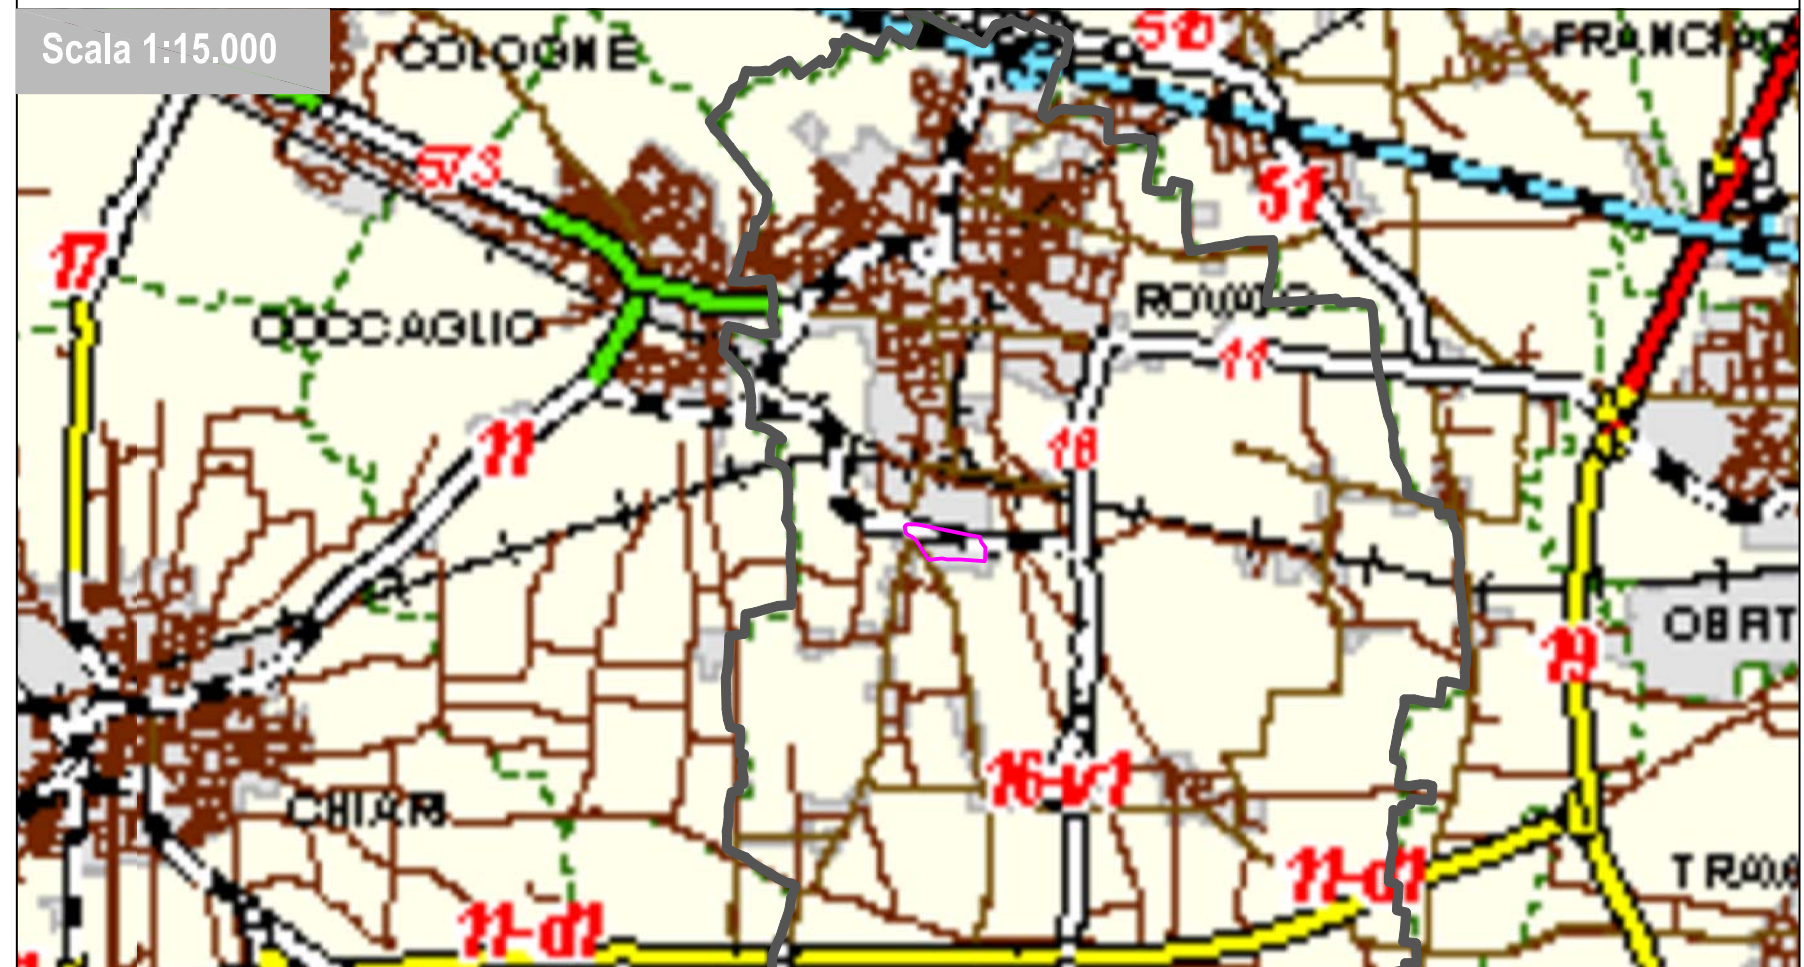

COMUNE DI ROVATO

Provincia di Brescia

Commessa:

U - 164

Data:

Maggio 2011

Oggetto:

URB 3.3 b

Elaborato n.:

varie

Scala:

varie

Proposta preliminare progetto di espansione per attività produttiva
(QUADRO RICOGNITIVO E PROGRAMMATARIO DI RIFERIMENTO - PTVE)
PIANO DEL TRAFFICO DELLA VIABILITA' EXTRAURBANA (PTVE)

Committente:

EURAL GNUTTI S.P.A
Stabilimento di Rovato
Via S.Andrea, 3
25038 Rovato (Brescia) Italia
P.IVA 00566100988

Progettista:

ERMES BARBA - MAURO SALVADORI
ARCHITETTI ASSOCIATI
P.zza Roma, 3 - Villanuova S/C (BS)
Tel. 0365/373650 - Fax. 0365/31059
architettil.associa@barbasalvadori.it
www.barbasalvadori.it