




FOTOGRAFIA N°1



FOTOGRAFIA N°2

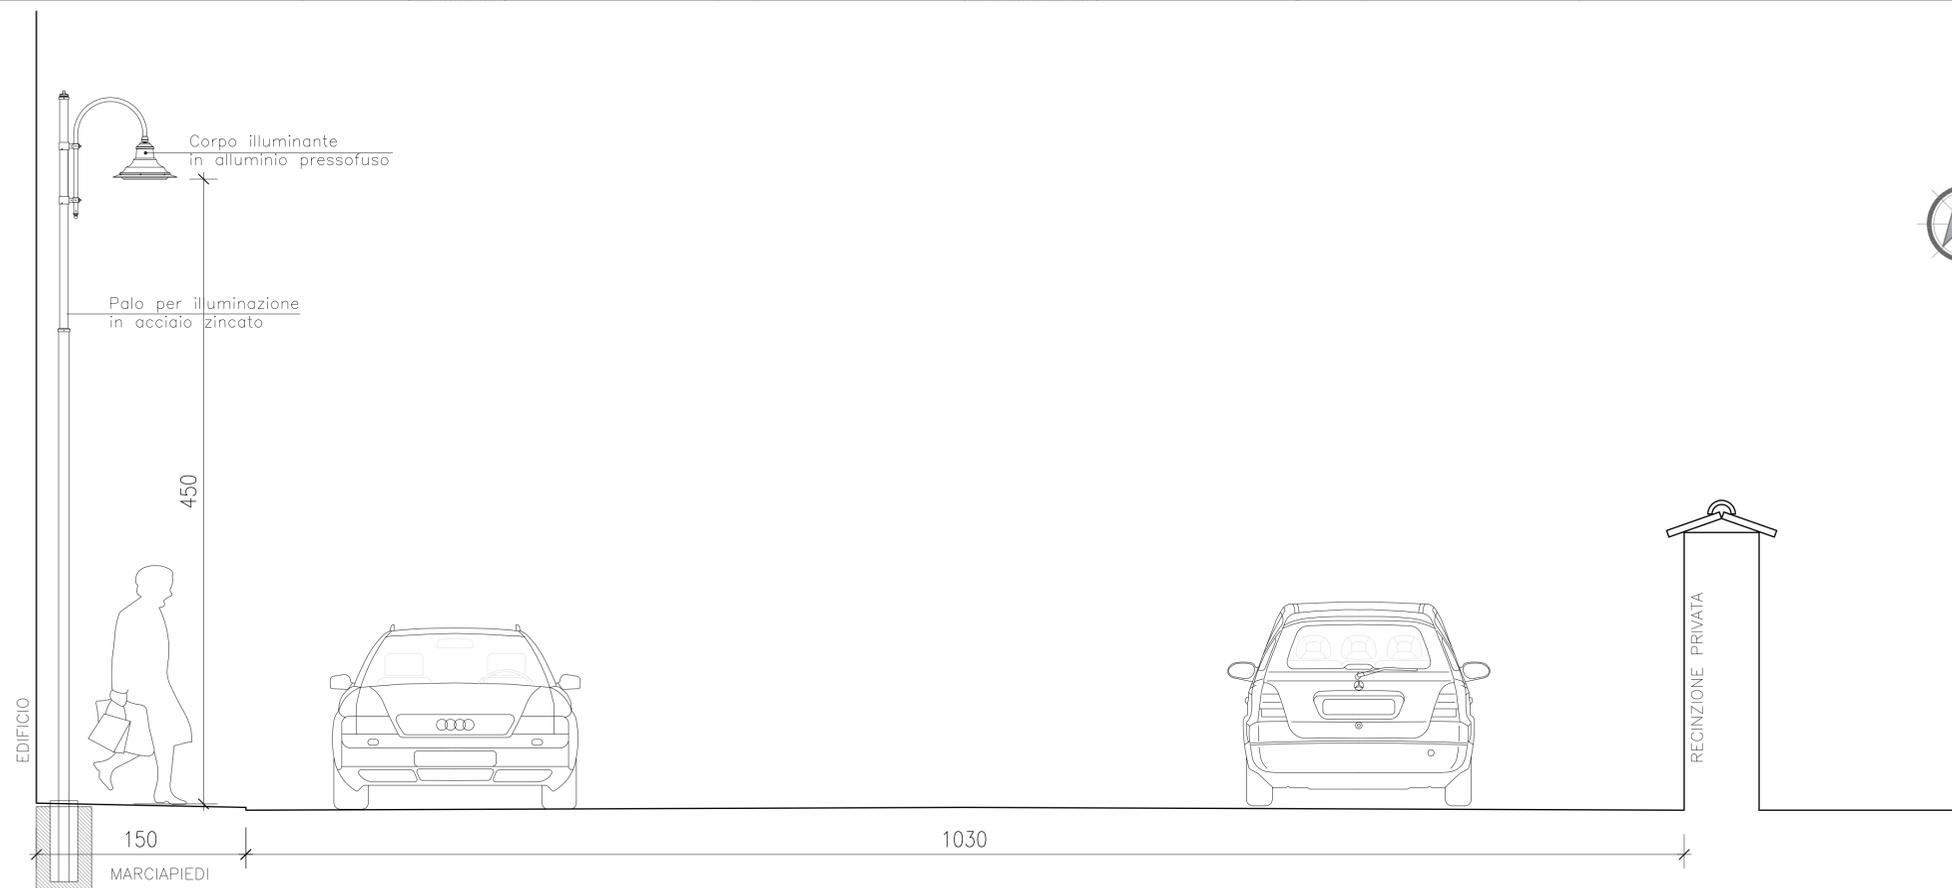

SEZIONE A-A
SCALA 1:50



PROVINCIA DI BRESCIA

COMUNE DI ROVATO

Sportello
Unico
Attività
Produttive

Progetto di espansione di attività produttiva esistente
secondo la procedura di cui al D.P.R. 7 settembre 2010 n.160 già D.P.R. 20 ottobre 1998 n. 447/98

<p>COMMITTENTE-PROPONENTE</p> <p>EURAL GNUTTI S.P.A. Stabilimento di Rovato Via S. Andrea, 3 25038 Rovato (Brescia) Italia P.IVA 02566100288</p>		
<p>PROGETTO</p>		
<p>Consulenza Operativa: Componente urbanistica generale, da Piano attuativo e paesistica</p>	<p>Progetto componente edilizia</p>	<p>Progetto componente specialistica relativa a:</p>
<p>ERMES BARBA - MAURO SALVADORI ARCHITETTI ASSOCIATI P.zza Roma 3 - Villanuova S/C (Bs) TEL.0365 373650 FAX 0365 310599 architetti.associati@barbasalvadori.it www.barbasalvadori.it</p>	<p>STUDIO POLI - Dott. Ing. MAURO MEDOLAGO POLI Geom. GIANFRANCO POLI Viale d'Italia 4 - Brescia TEL.030 3771130</p>	

REGIONE LOMBARDIA

ELABORATO	COMPONENTE DA PIANO ATTUATIVO	
PA_9fA	TITOLO	
SCALA	PROGETTO PRELIMINARE OPERE DI URBANIZZAZIONE ESTERNE AL COMPARTO	
COMMESSA	Illuminazione Piazza Vittoria in Lodetto di Rovato	
FASE	REVISIONE	NOTE
DATA	Febbraio 2012	
<p>A TERMINE DELLE VIGENTI LEGGI SUI DIRITTI DI AUTORE QUESTO DISEGNO NON POTRA' ESSERE COPIATO, RIPRODOTTO O COMUNICATO AD ALTRE PERSONE O AZIENDE SENZA AUTORIZZAZIONE DELLO STUDIO DI ARCHITETTURA</p>		