




Pulizia (eliminazione arbusti alloctoni)
Piantumazione (arbusti autoctoni)

Creazione di nuovo filtro

Pulizia (eliminazione arbusti alloctoni)
Piantumazione (arbusti autoctoni)

LEGENDA

-  Essenza disposta in filare
-  Noce - *Juglans regia*
-  Pino domestico - *Pinus pinea*
-  Carpino piramidale - *Carpinus betulus pyramidalis*
-  Carpino bianco - *Carpinus betulus*
-  Platano - *Platanus hybrida*
-  Tiglio - *Tilia cordata*
-  Lauroceraso - *Prunus laurocerasus*
-  Arbusti
Corniola - *Cornus mas*
Sanguinello - *Cornus sanguinea*
Viburno - *Viburnum lantana*
Fusaggine - *Euonymus europaeus*

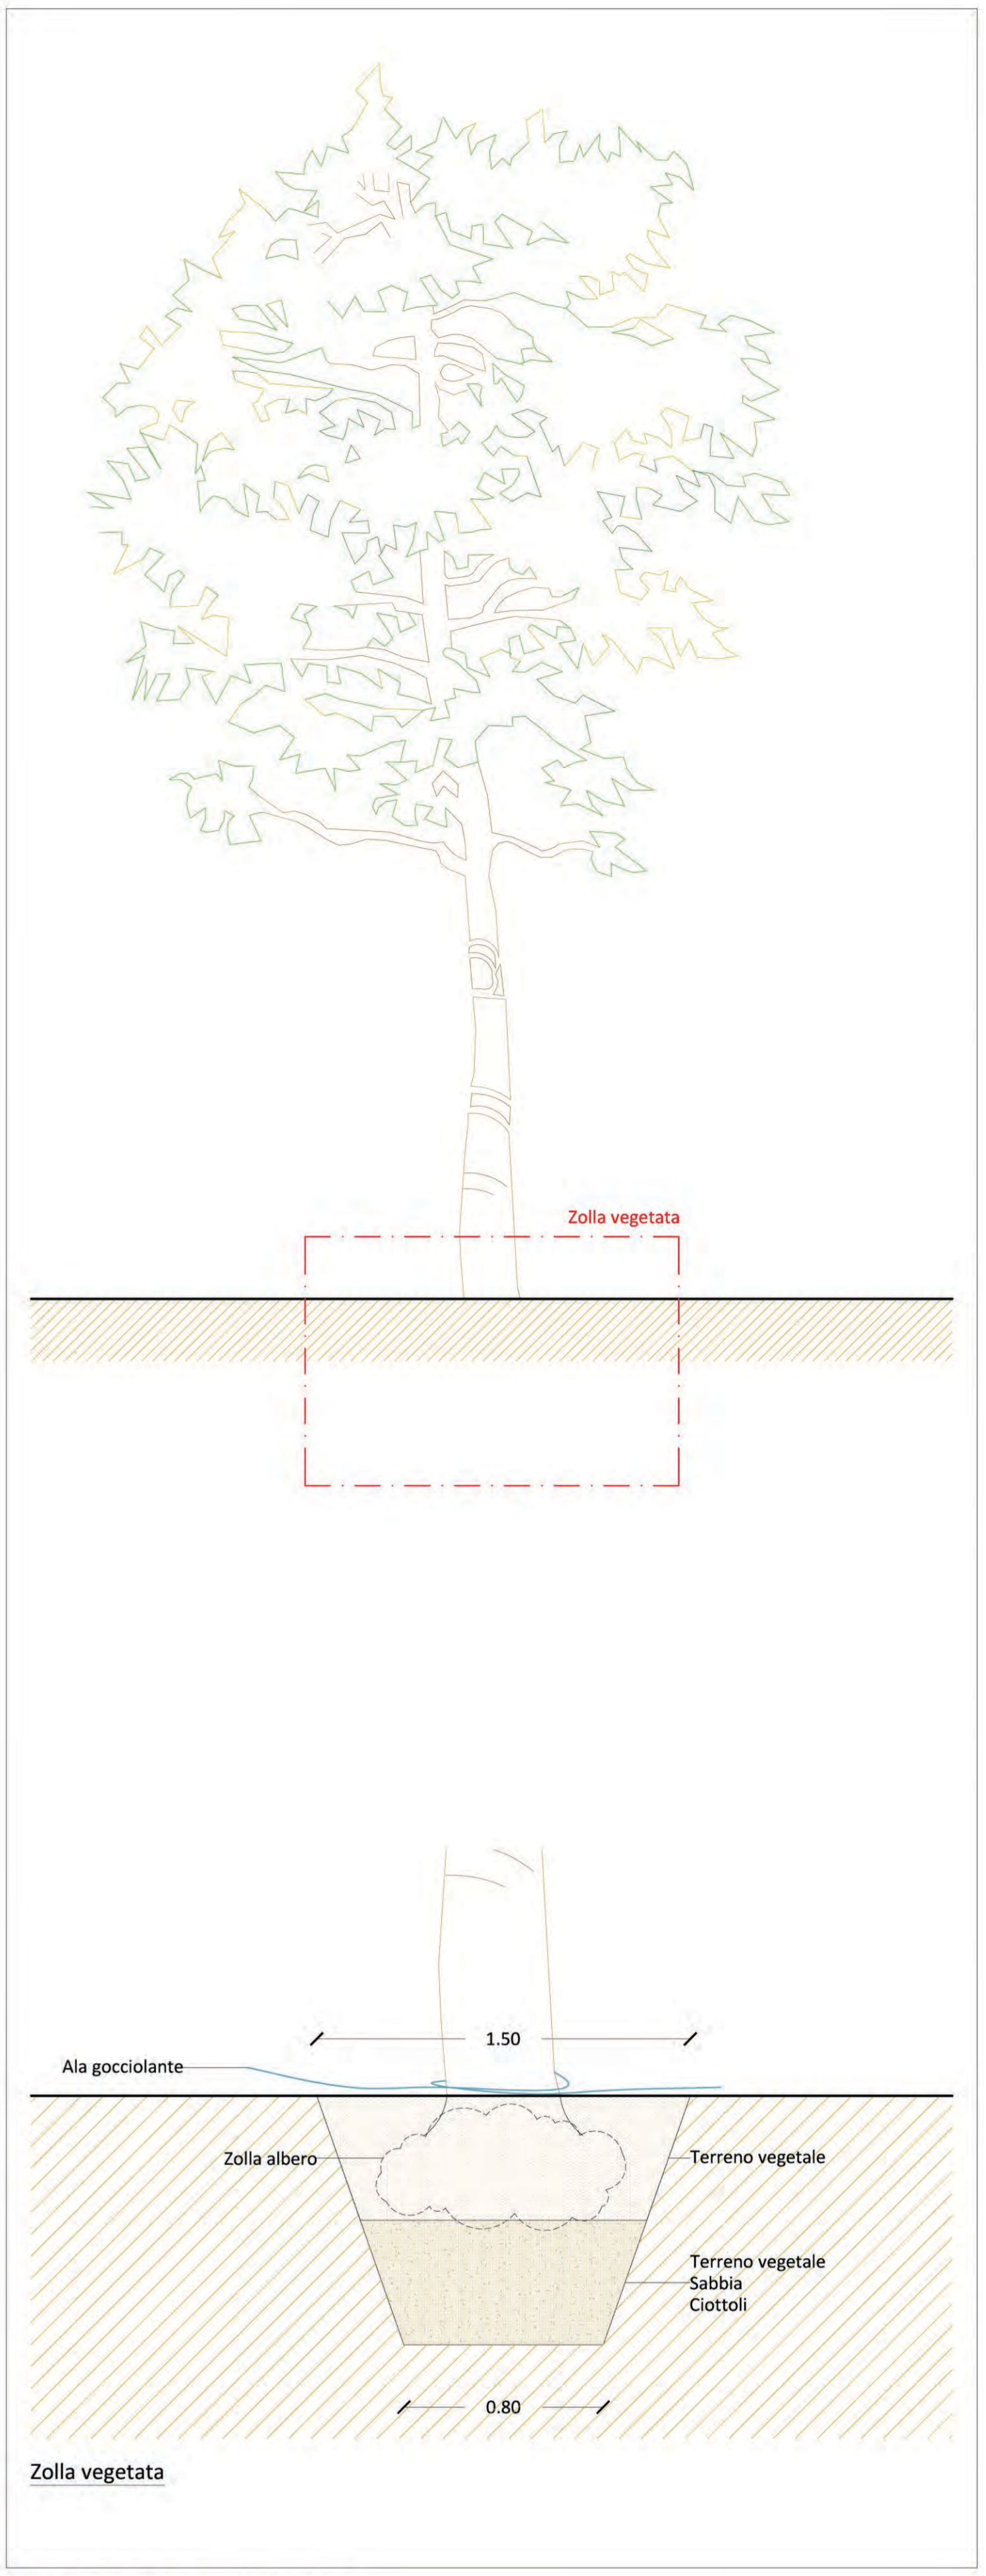

Modalità di piantumazione



Comune di Rovato
Provincia di Brescia

VARIANTE AL PGT VIGENTE

ai sensi del DPR 7 settembre 2010, n. 160 e della L.R. 12/05 e s.m. e i.

Sportello Unico Attività Produttive (S.U.A.P.) proposto dalle ditte:
"Trainfer srl - Cristini Legnami snc - Officina Diesel 80 srl"
per ampliamento aree pertinenziali delle attività produttive insediate

Progettista: **Ing. Alessandro Bertolotti**
25079 Vobarno (BS) via Ceresigno, 19
Tel. 3493753614
e-mail: bertolottalessandro@libero.it
pec: alessandro.bertolotti@ingpec.eu
PI: 02891370989 - CF: BRTLSN76L05D940I

Consulente aspetti di Rete Ecologica e mitigazione: **Habitat 2.0 Studio Tecnico Associato**
Via Valcamonica, 12 25127 Brescia (BS)
Tel. 030-4198789
e-mail: info@habitatduepuntozero.it
pec: habitat2.0@pec.it
referente: Eugenio Mortini dottore forestale

Committenti: **TRAINFER srl**
CRISTINI LEGNAMI snc
OFFICINA DIESEL 80 srl
Via Bargnana n.7, 25038 Rovato (BS)

Tavola: **PLANIMETRIA DI PROGETTO OPERE A VERDE DI MITIGAZIONE**

ELABORATO	DATA	SCALA	FASE
T 04	Gennaio 2020	1:200	VAS

SINDACO	AUTORITÀ PROCEDENTE	DELIBERA DI APPROVAZIONE
Arch. Tiziano Belotti	Arch. Giovanni De Simone	D.C.C. _____ del _____