


RISCHI DI DEGRADO PROVOCATO DA	AMBITO				
	CALAMITA'	PROCESSI DI URBANIZZAZIONE E INFRASTRUTTURAZIONE	TRASFORMAZIONE DELLA PRODUZIONE AGRICOLA E ZOOTECNICA	ABBANDONO E DISMISSIONE	CRITICITA' AMBIENTALE
(Green)	X	X		X	
(Purple)		X			X
(Pink hatched)		X		X	X
(Light Green)		X	X	X	
(Yellow hatched)	X	X	X	X	X

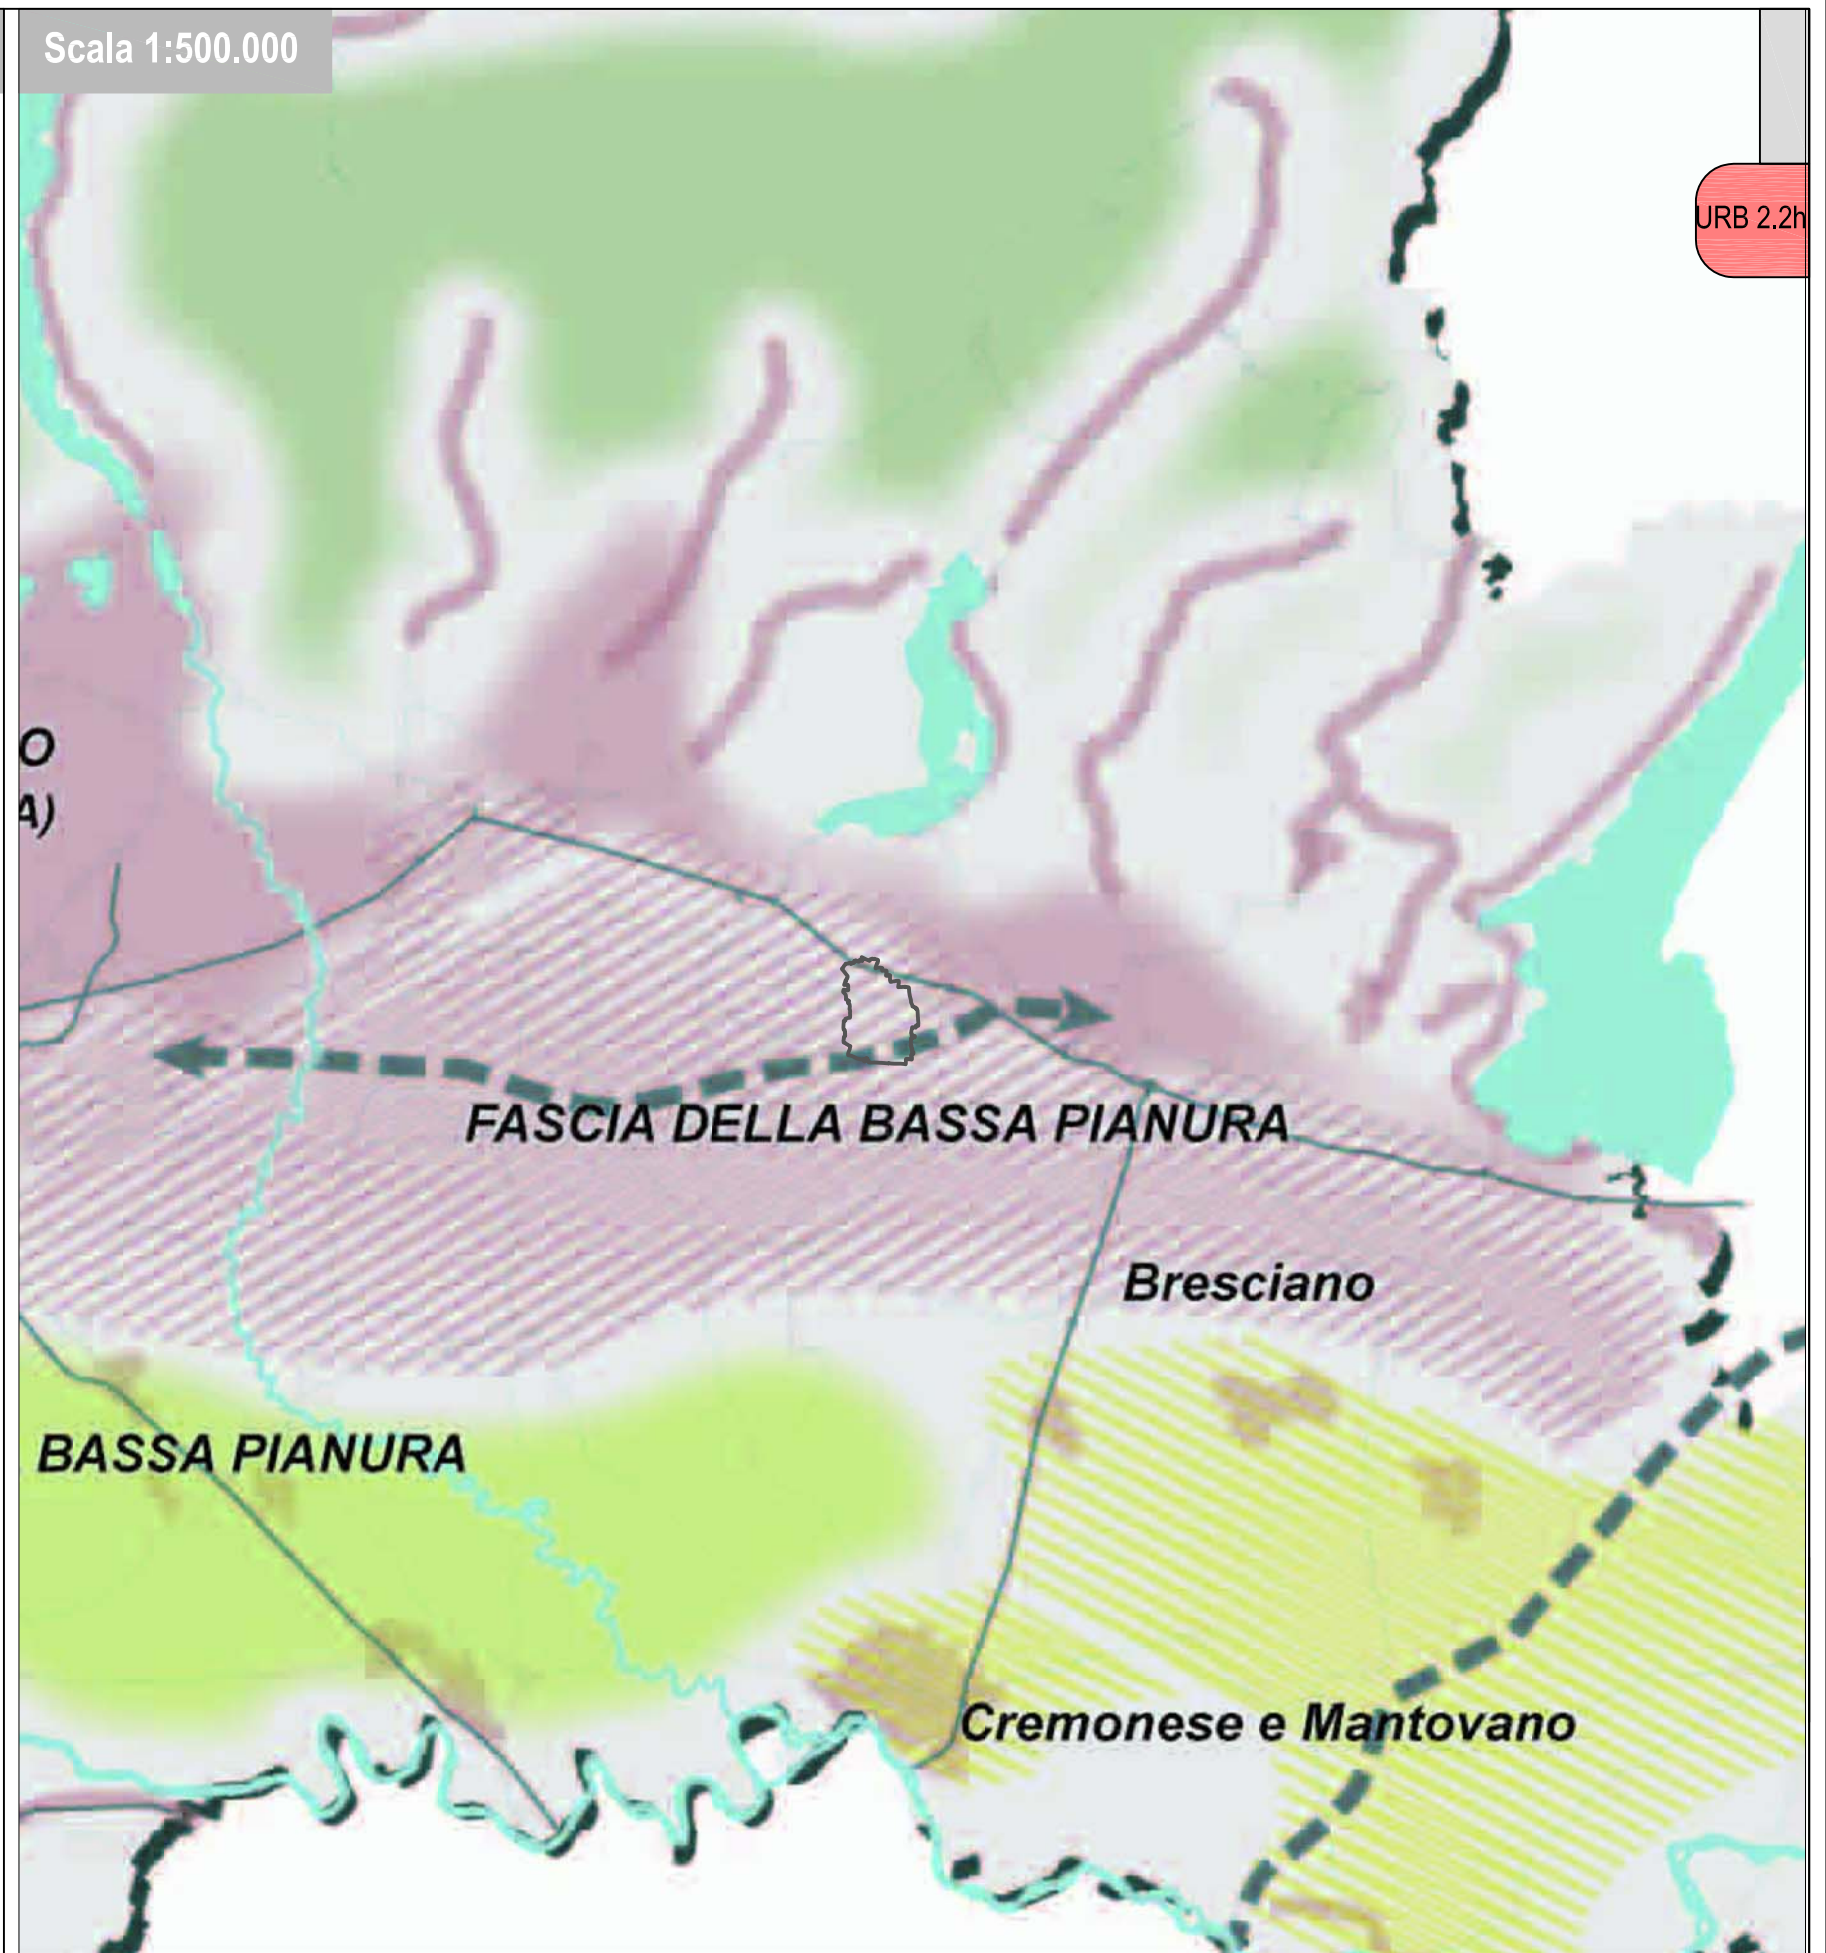

COMUNE DI ROVATO

Provincia di Brescia

Commessa:

U - 164

Data:

Maggio 2011

Oggetto:

Elaborato n.:

URB 2.2 h

Scala:

1:500.000

Proposta preliminare progetto di espansione per attività produttiva  
 (QUADRO RICOGNITIVO E PROGRAMMATARIO DI RIFERIMENTO - Pianificazione sovracomunale Regionale )  
 ESTRATTI DAL P.T.R. (Piano Paesaggistico)

Committente:

EURAL GNUTTI S.P.A  
 Stabilimento di Rovato  
 Via S.Andrea, 3  
 25038 Rovato (Brescia) Italia  
 P.IVA 00566100988

Progettista:

ERMES BARBA - MAURO SALVADORI  
 ARCHITETTI ASSOCIATI  
 P.zza Roma, 3 - Villanuova S/C (BS)  
 Tel. 0365/373650 - Fax. 0365/31059  
 architetti.associati@barbasalvadori.it  
 www.barbasalvadori.it