




SEZIONE 1-1  
Scala 1:200

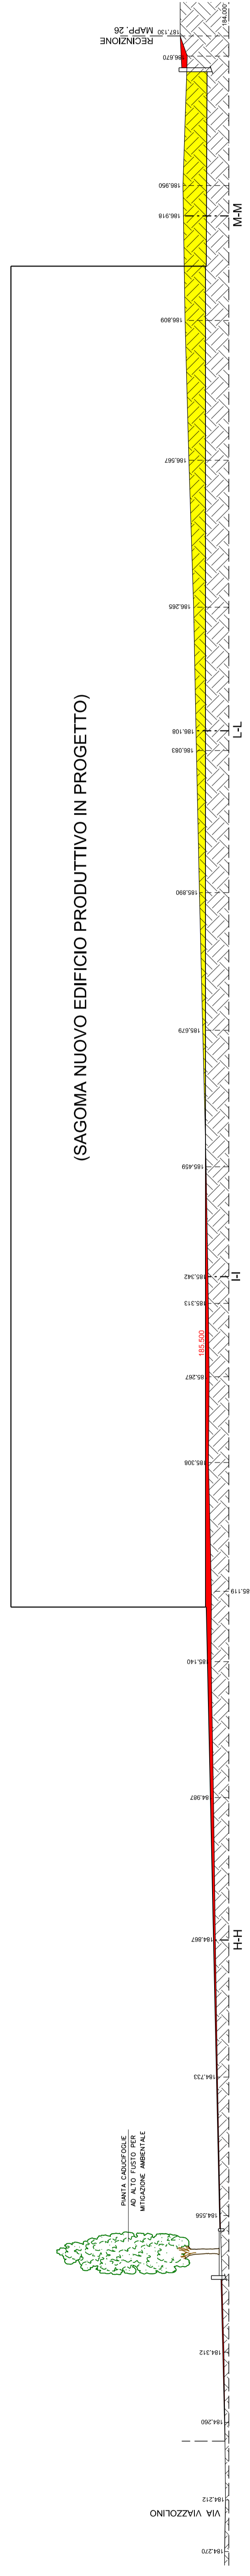

SEZIONE 4-4  
Scala 1:200

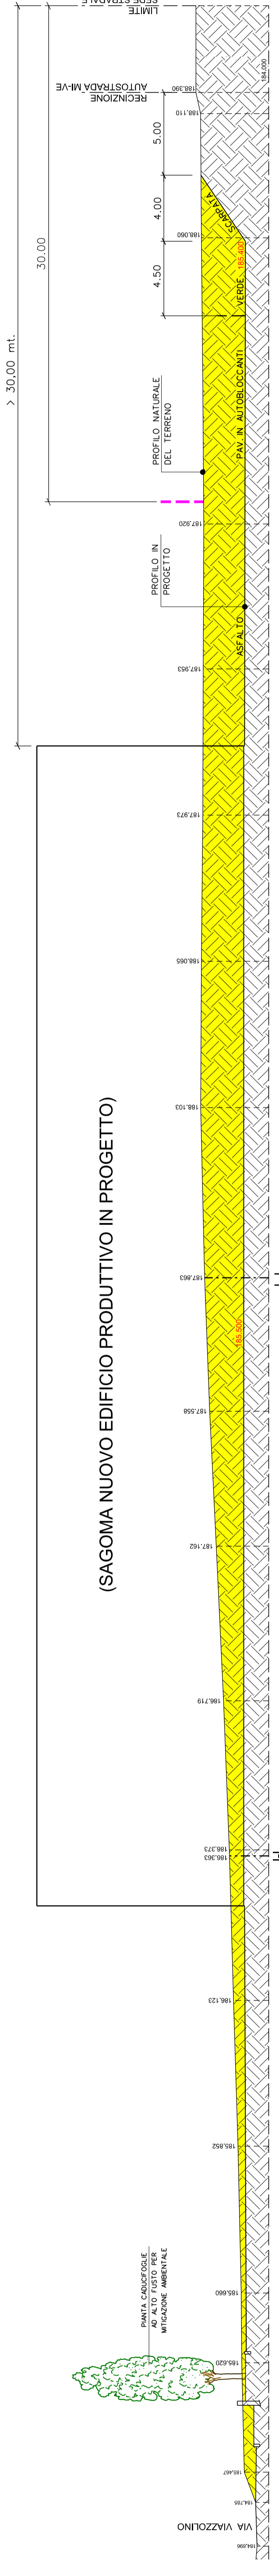

SEZIONE 3-3  
Scala 1:200

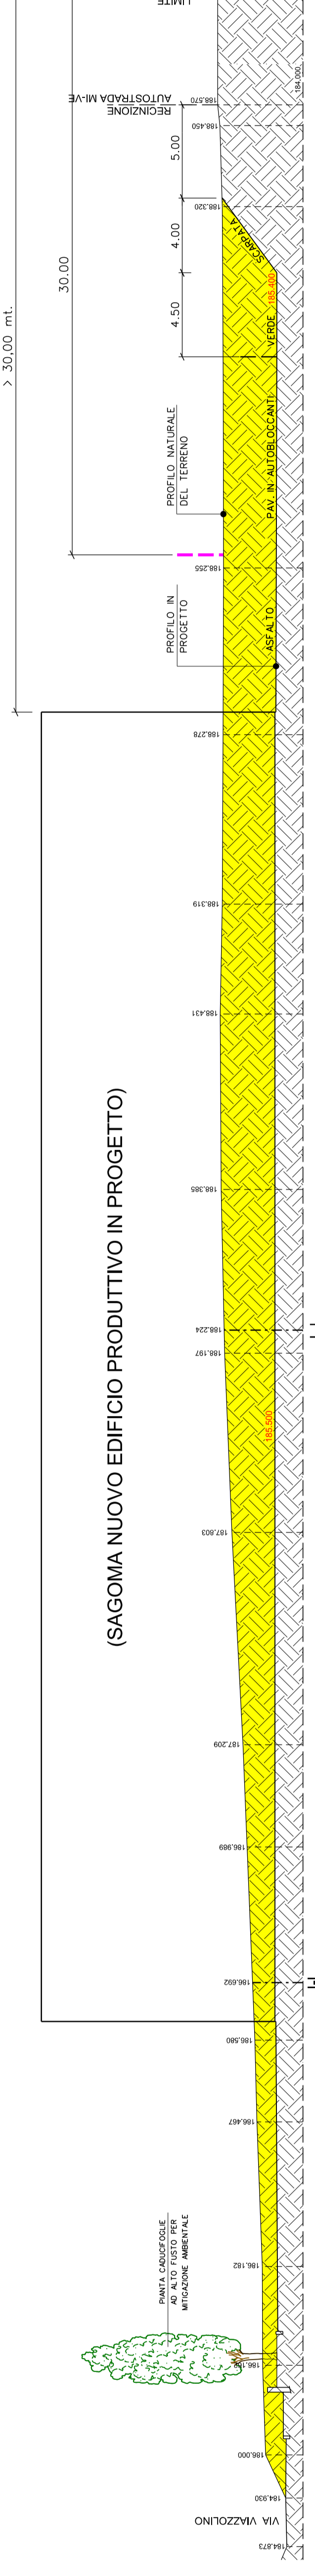

SEZIONE 2-2  
Scala 1:200

SBANCAMENTO  
RIPORTO

Comune di Rovato  
Provincia di Brescia

## AMBITO DI TRASFORMAZIONE "ATP 24 - SAN DONATO"

PROPRIETARI/RICHIEDENTI:  
 - PIVA GIAN LUIGI  
 - PIVA PAOLINA  
 - PIVA ROBERTA CATERINA  
 - PIVA SIMONA  
 - AVEROLDI CATERINA  
 - AVEROLDI MARIO  
 - AVEROLDI CATERINA  
 - AVEROLDI MARIA  
 - GMC LATHES S.A.S. di Benlivoglio, Miccico & C.  
 (per BENTIVOGLIO MAKE & TRADE S.R.L.)  
 - CASAVIVA S.R.L.  
 (proprietario della capaccio edificatoria del P.I. 31)

REV. DATA DESCRIZIONE  
 00 DIC 2024 DISEGNO CONTR.

Arch. Paolo Pozzaglio  
Via San Bernardino n. 8  
25032 Chiar (BS)  
Tel. 030 790042 - 030 790043  
www.paolopozzaglio.com

SEZIONI AMBIENTALI TIPICHE

Geometra  
Colleoni Cristian  
Via P. Marconi, 11 - 25032 VILLAVALLEPIA (BS)  
Tel. 030 790042 - 030 790043  
www.colleonicristian.com

SCALA  
1:200

TAV. N°  
05