

**LEGENDA**

Attitudine del Bosco

- naturalistica
- paesaggistica
- produttiva
- protezione
- ricostituzione ambientale

Area di indagine del PIF

Parco Regionale Monte Netto

Parco Regionale Oglio Nord

Confini comunali


Laghi

Urbanizzato


Comparto stabilimento esistente Eural Gnutti S.p.a.

Comparto oggetto di ampliamento stabilimento Eural Gnutti S.p.a. Progetto da SUAP ST mq 87254

Scala 1:50.000

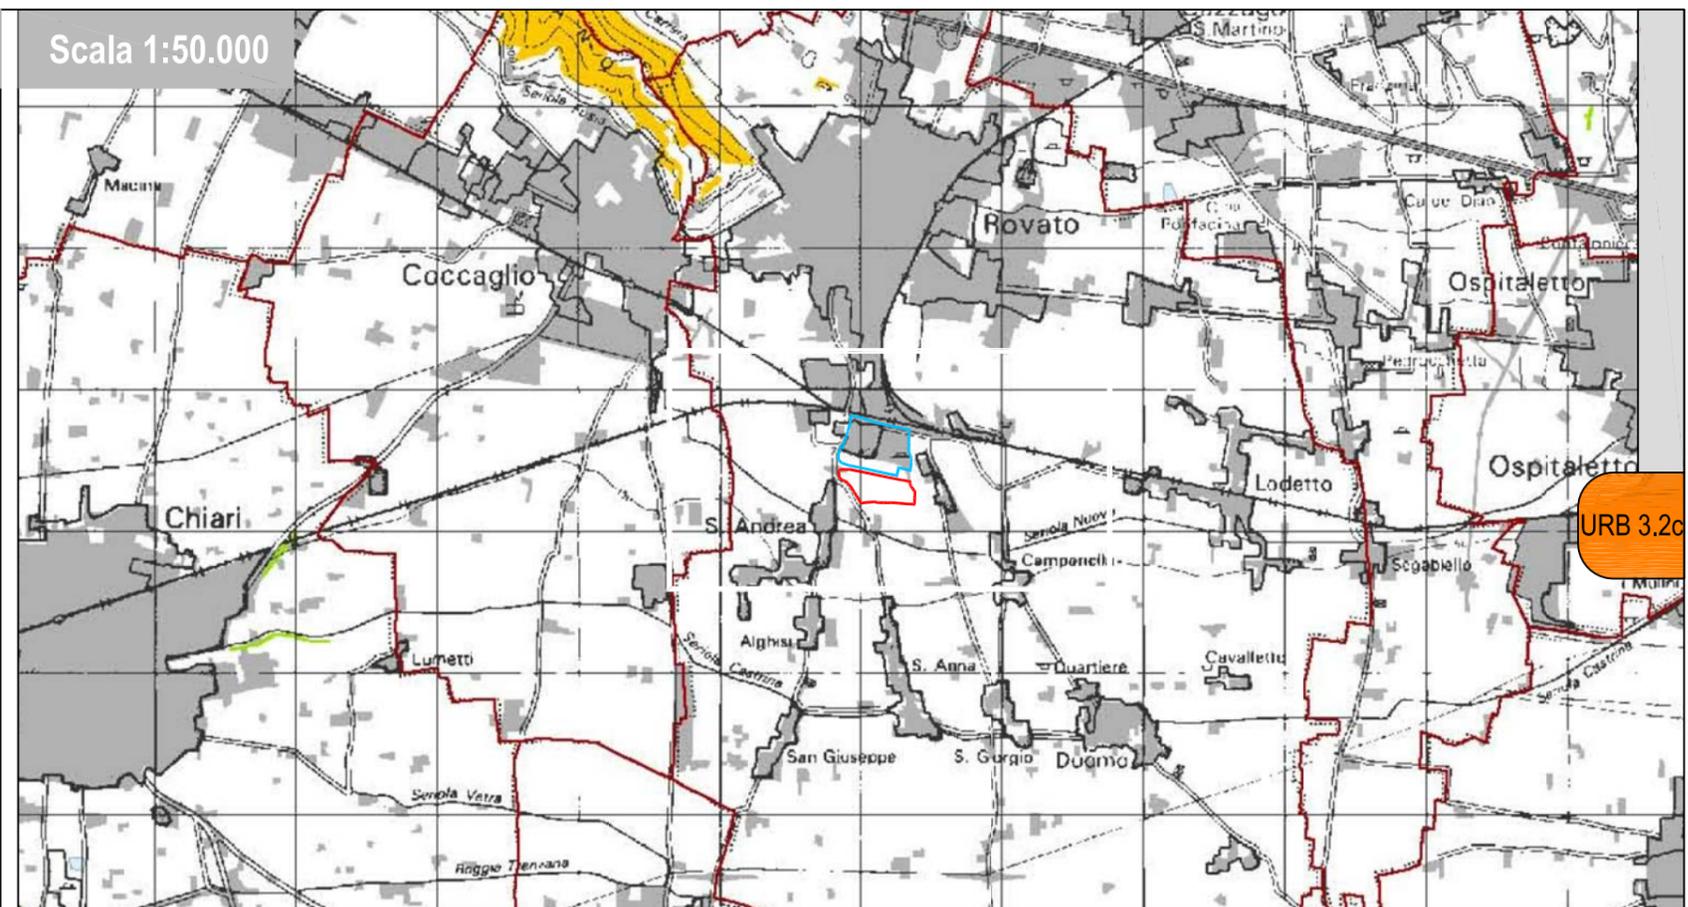

Scala 1:20.000

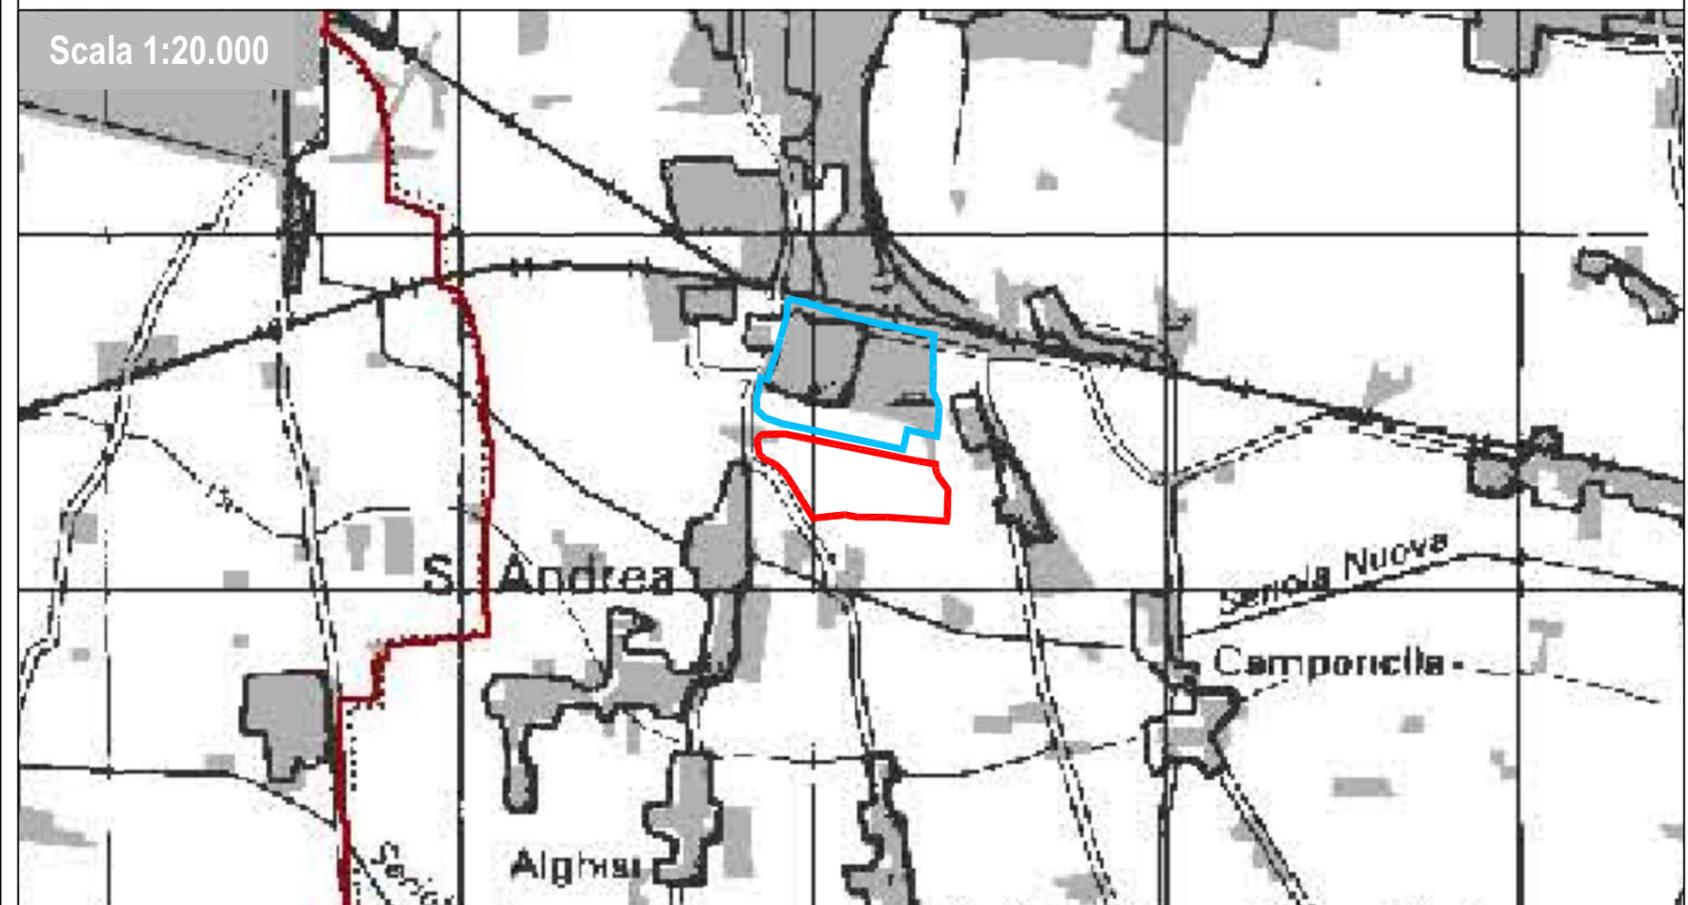

**COMUNE DI ROVATO**

Provincia di Brescia

*Commessa:*

**U - 164**

*Data:*

Maggio 2011

*Oggetto:*

*Elaborato n.:*

URB 3.2 c

*Scala:*

varie

Proposta preliminare progetto di espansione per attività produttiva

(QUADRO RICOGNITIVO E PROGRAMMATARIO DI RIFERIMENTO)

PIANO DI INDIRIZZO FORESTALE DELLA PROVINCIA DI BRESCIA (PIF)

**CARTA DELLE ATTITUDINI DEL BOSCO**

*Committente:*

**EURAL GNUTTI S.P.A**  
Stabilimento di Rovato

Via S.Andrea, 3  
25038 Rovato (Brescia) Italia  
P.IVA 00566100988

*Progettista:*

**ERMES BARBA - MAURO SALVADORI**  
ARCHITETTI ASSOCIATI

P.zza Roma, 3 - Villanuova S/C (BS)  
Tel. 0365/373650 - Fax. 0365/31059  
architetti.associa@barbasalvadori.it  
www.barbasalvadori.it