



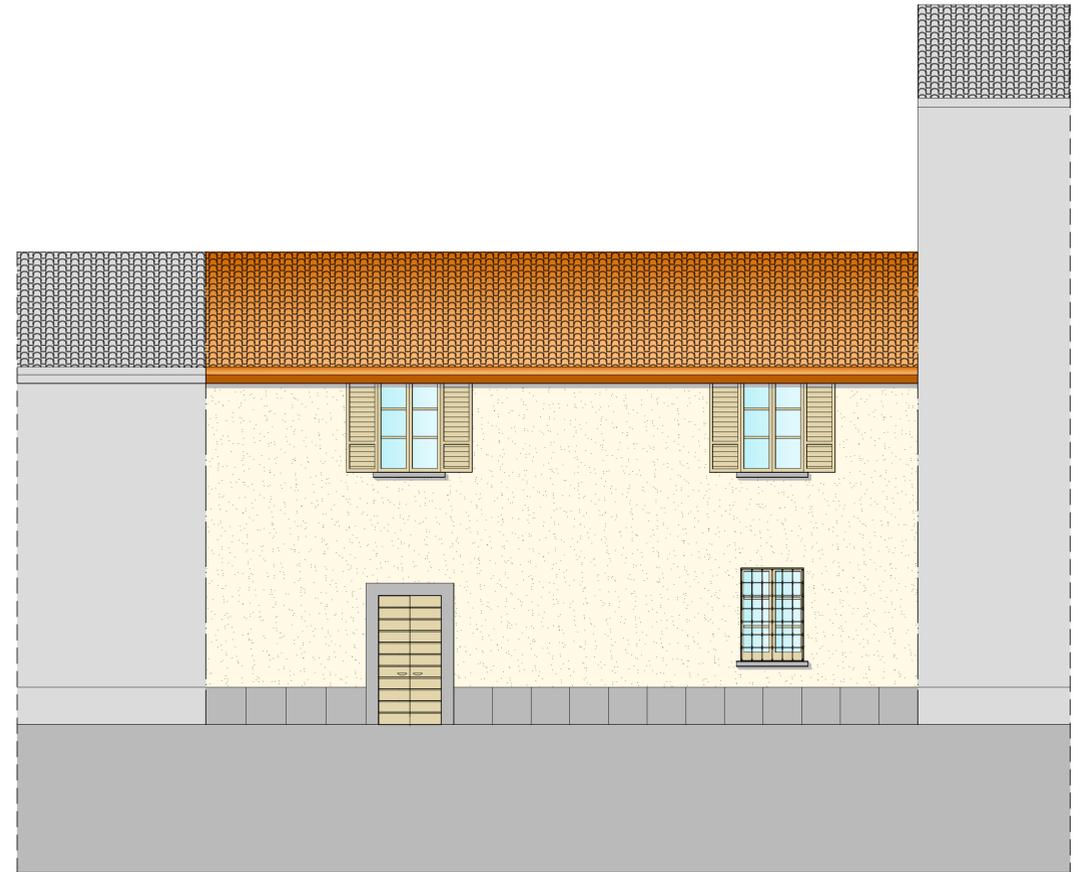

PROSPETTO EST



PROSPETTO OVEST

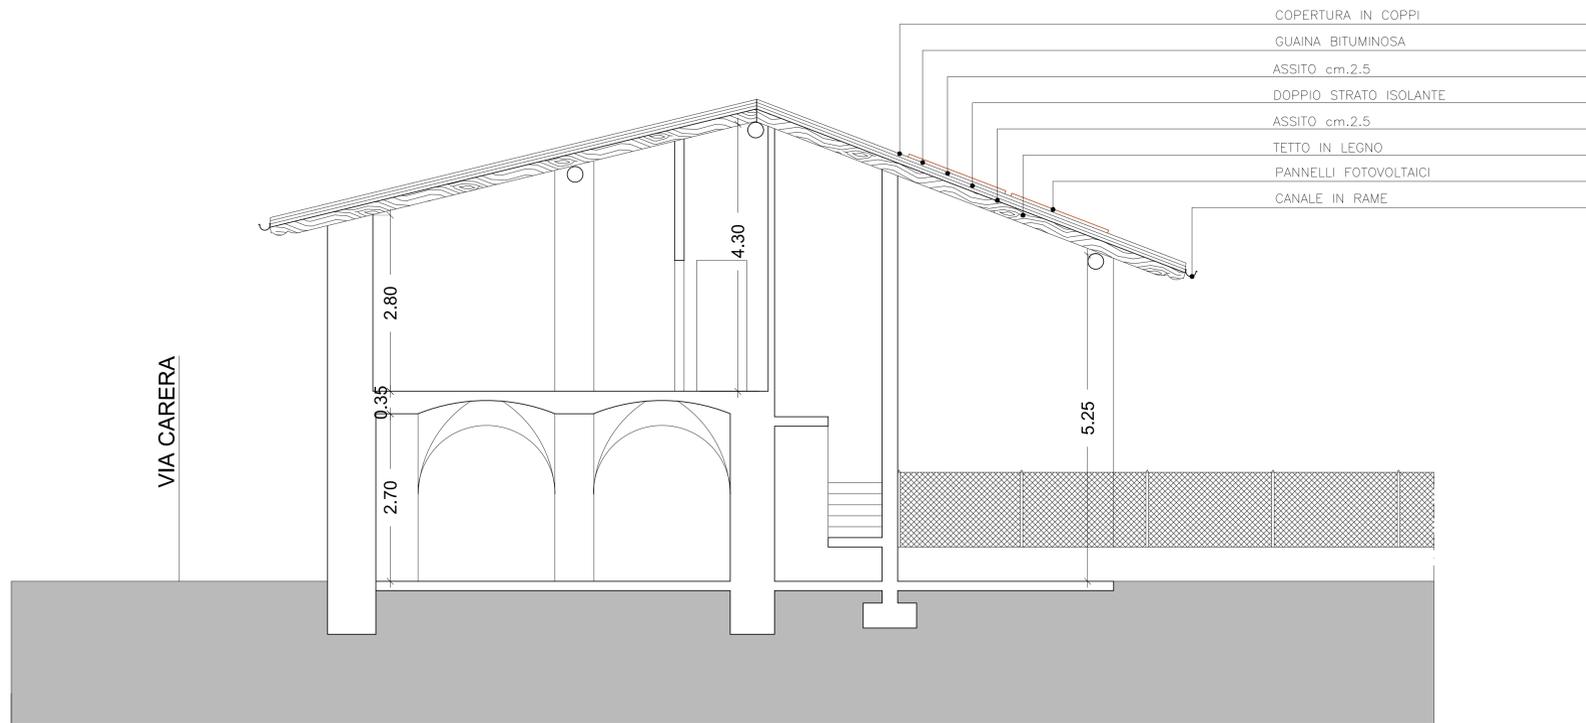

SEZIONE A-A

COMUNE : ROVATO		PROVINCIA : BRESCIA
PIANO DI RECUPERO FABBRICATO RESIDENZIALE ESISTENTE		
COMMITTENTE: Sig. ASTORI MAURO	TMBRO-FIRMA	
PROGETTISTA: DOTT. ING. MARTINAZZI ANGELO Corso Bonomelli n.41 Rovato (BS)	TMBRO-FIRMA	TAVOLA: 6
OGGETTO: PROSPETTI E SEZIONE DI PROGETTO		SCALA 1:50