Studio Tecnico Associato
TONINELLI
Via M.Coffetti, 18
25038 - Rovato (Bs)
Tel. 030.7730889 - Fax 030.7731856
Via Monte Grappa, 7
20097 - San Donato M.se (MI)
Tel. 02.55602079 - Fax 02.55602079
www.toninellistudio.it - e-mail: info@toninellistudio.it - P.iva/C.F. 01809190984
Geom. Toninelli Giambattista
Collegio Geometri di Bs n° 2265
Arch. Toninelli Giancarlo
Ordine Architetti di Bs n° 1645
Geom. Toninelli Simone
Collegio Geometri di Bs n° 6093

DATA	AGOSTO 2021
SCALA	1:100
RIEPILOGO TAVOLE	N: 1 Mappa-Pgt-Planimetria N: 2 Esistente N: 3 Sovrapposizioni N: 4 Realizzato
COMMITTENTE	Sig. MARINI CESARE
COMUNE	ROVATO (Bs) Via Bocchetto n. 19
PROGETTO	Piano di Recupero
OGGETTO	SOVRAPPOSIZIONI
IL COMMITTENTE	
IL TECNICO	
NUMERO PRATICA	1497/2004
NUMERO DISEGNO	046-21
NUMERO TAVOLA	3

NOTA: Proprietà riservata a termini di legge; è vietata la riproduzione a terzi senza espressa autorizzazione.

PROSPETTO EST

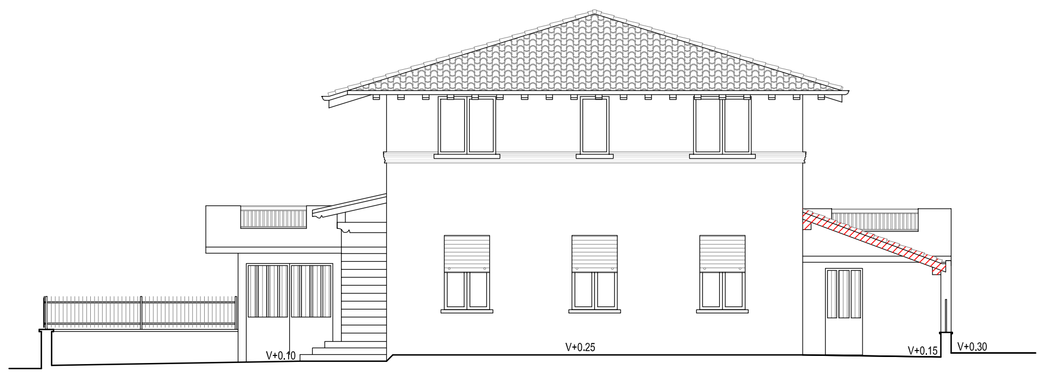

ESISTENTE
NUOVA COSTRUZIONE
DEMOLIZIONE

PROSPETTO NORD

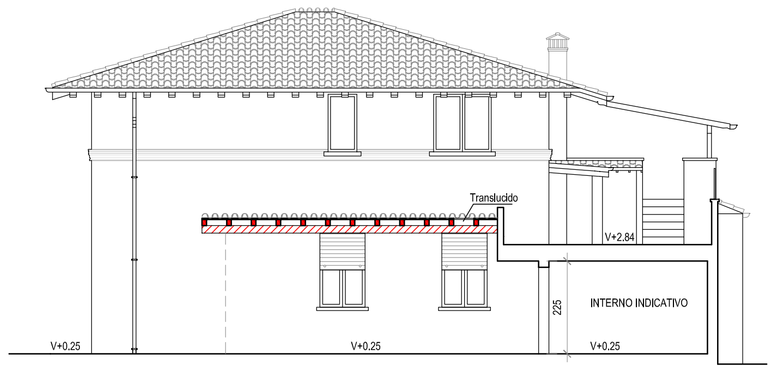

SEZIONE B-B

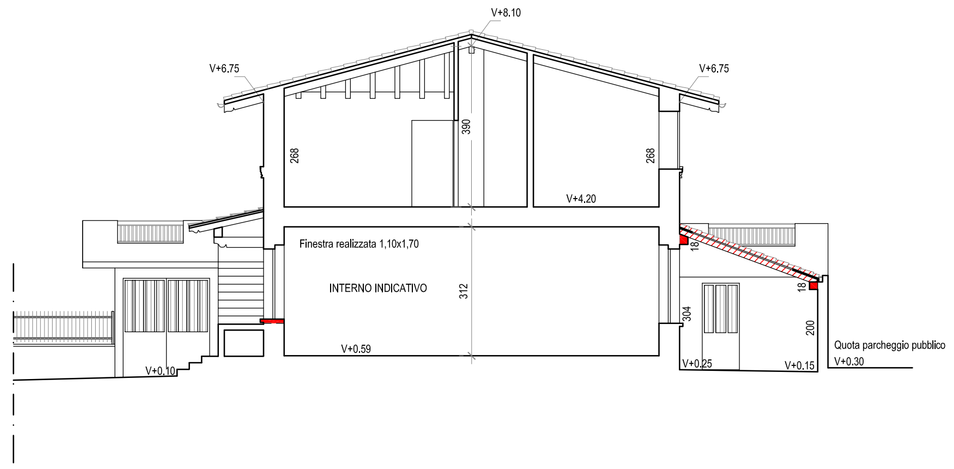

PIANTA PIANO TERRA

Scala 1:100

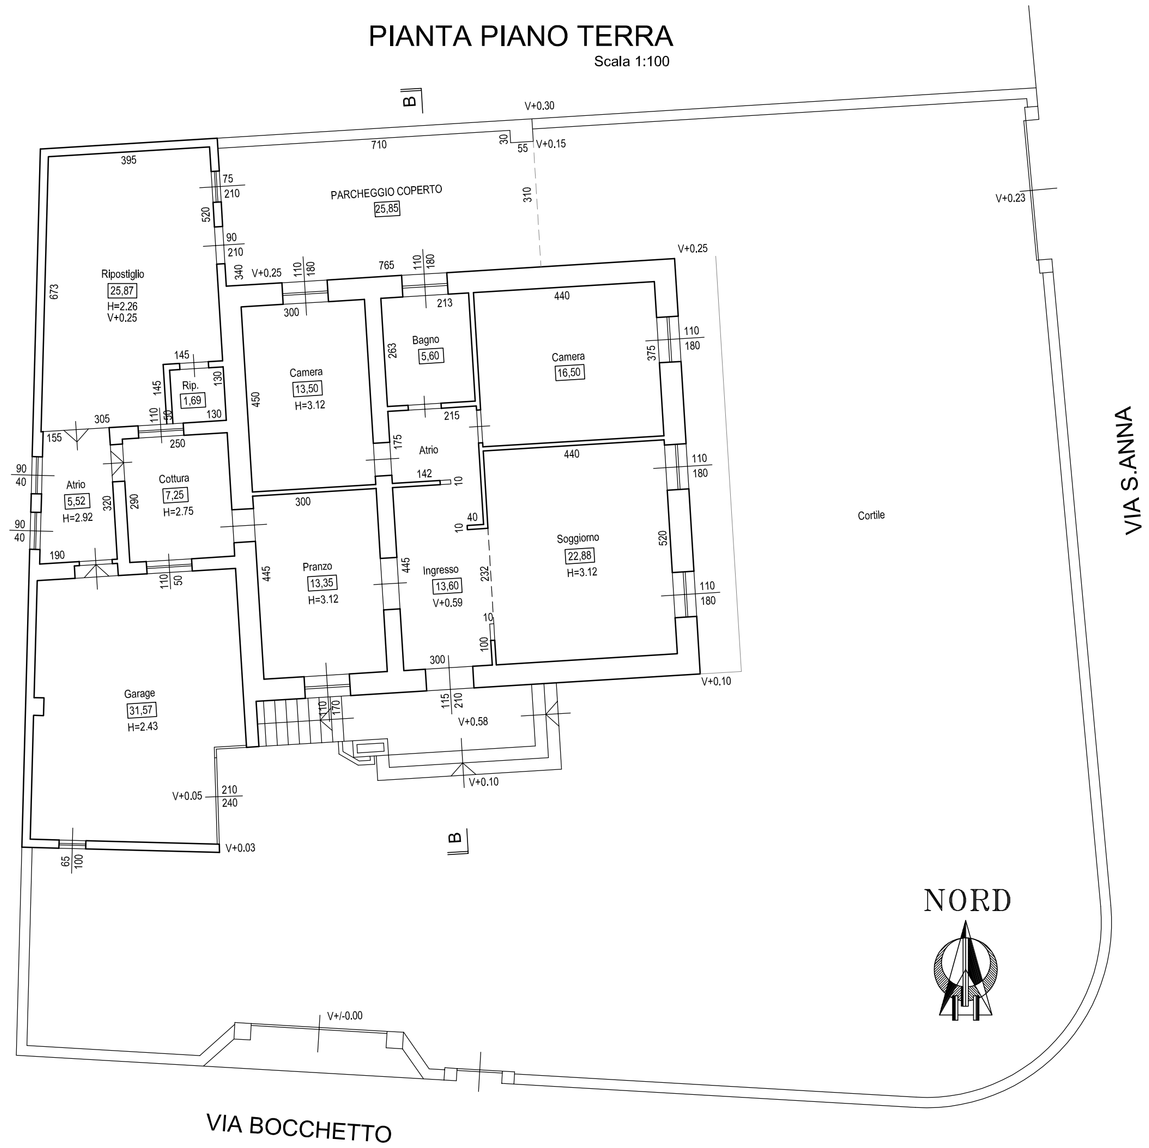
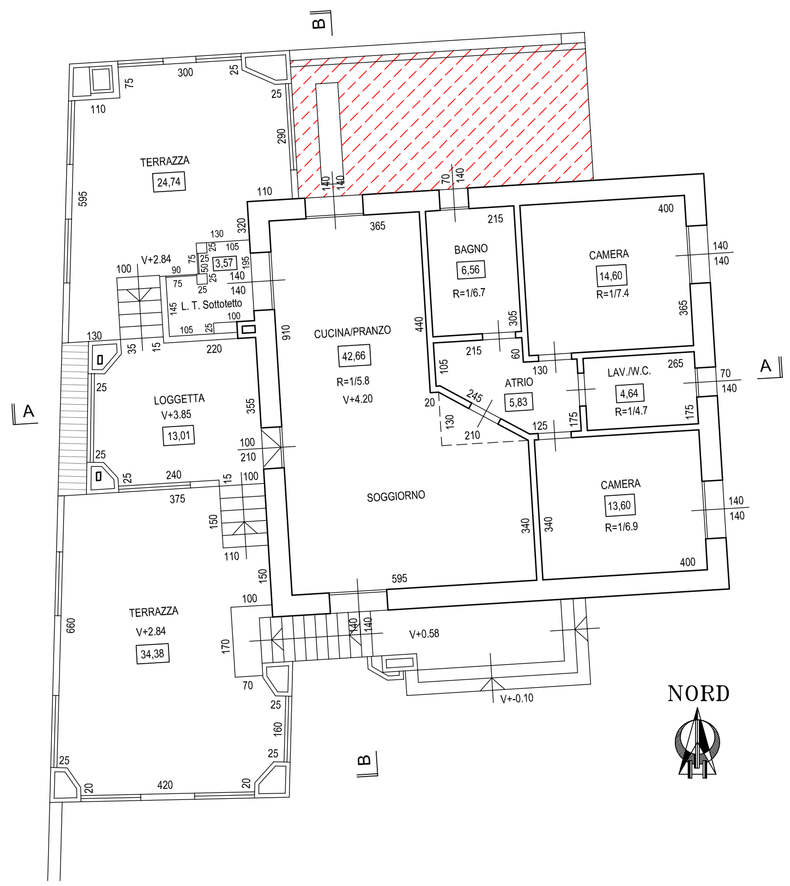
PIANTA PIANO PRIMO