

Architetto Nadia Andreis
VIA FOSSATO, 16 25038 ROVATO (BS)
Tel. 333-3728233
e-mail nadia.andreis@libero.it
nadia.andreis@archiworldpec.it

Comune
ROVATO
PROVINCIA DI BRESCIA

Caricatore:
VERMI ALESSIO
C.F.: VRM LSS 79128 B1570
VIA FOSSATO 16
ROVATO (BS)



Progetto:
**PERMESSO DI COSTRUIRE
IN SANATORIA**

abitazione unifamiliare
sita in via Fossato n.16
Rovato (BS)
Mappale n.388 Foglio33 sub.4
e Mappale n.387
ZONA B2

Figura:
ESTRATTO MAPPA-STRALCIO PGT

Scala	varie	Tavola	1
Data	Settembre 2020		
Approvata:			
Approvato:			

Questo disegno è di proprietà riservata e non può essere copiato o riprodotto senza la autorizzazione

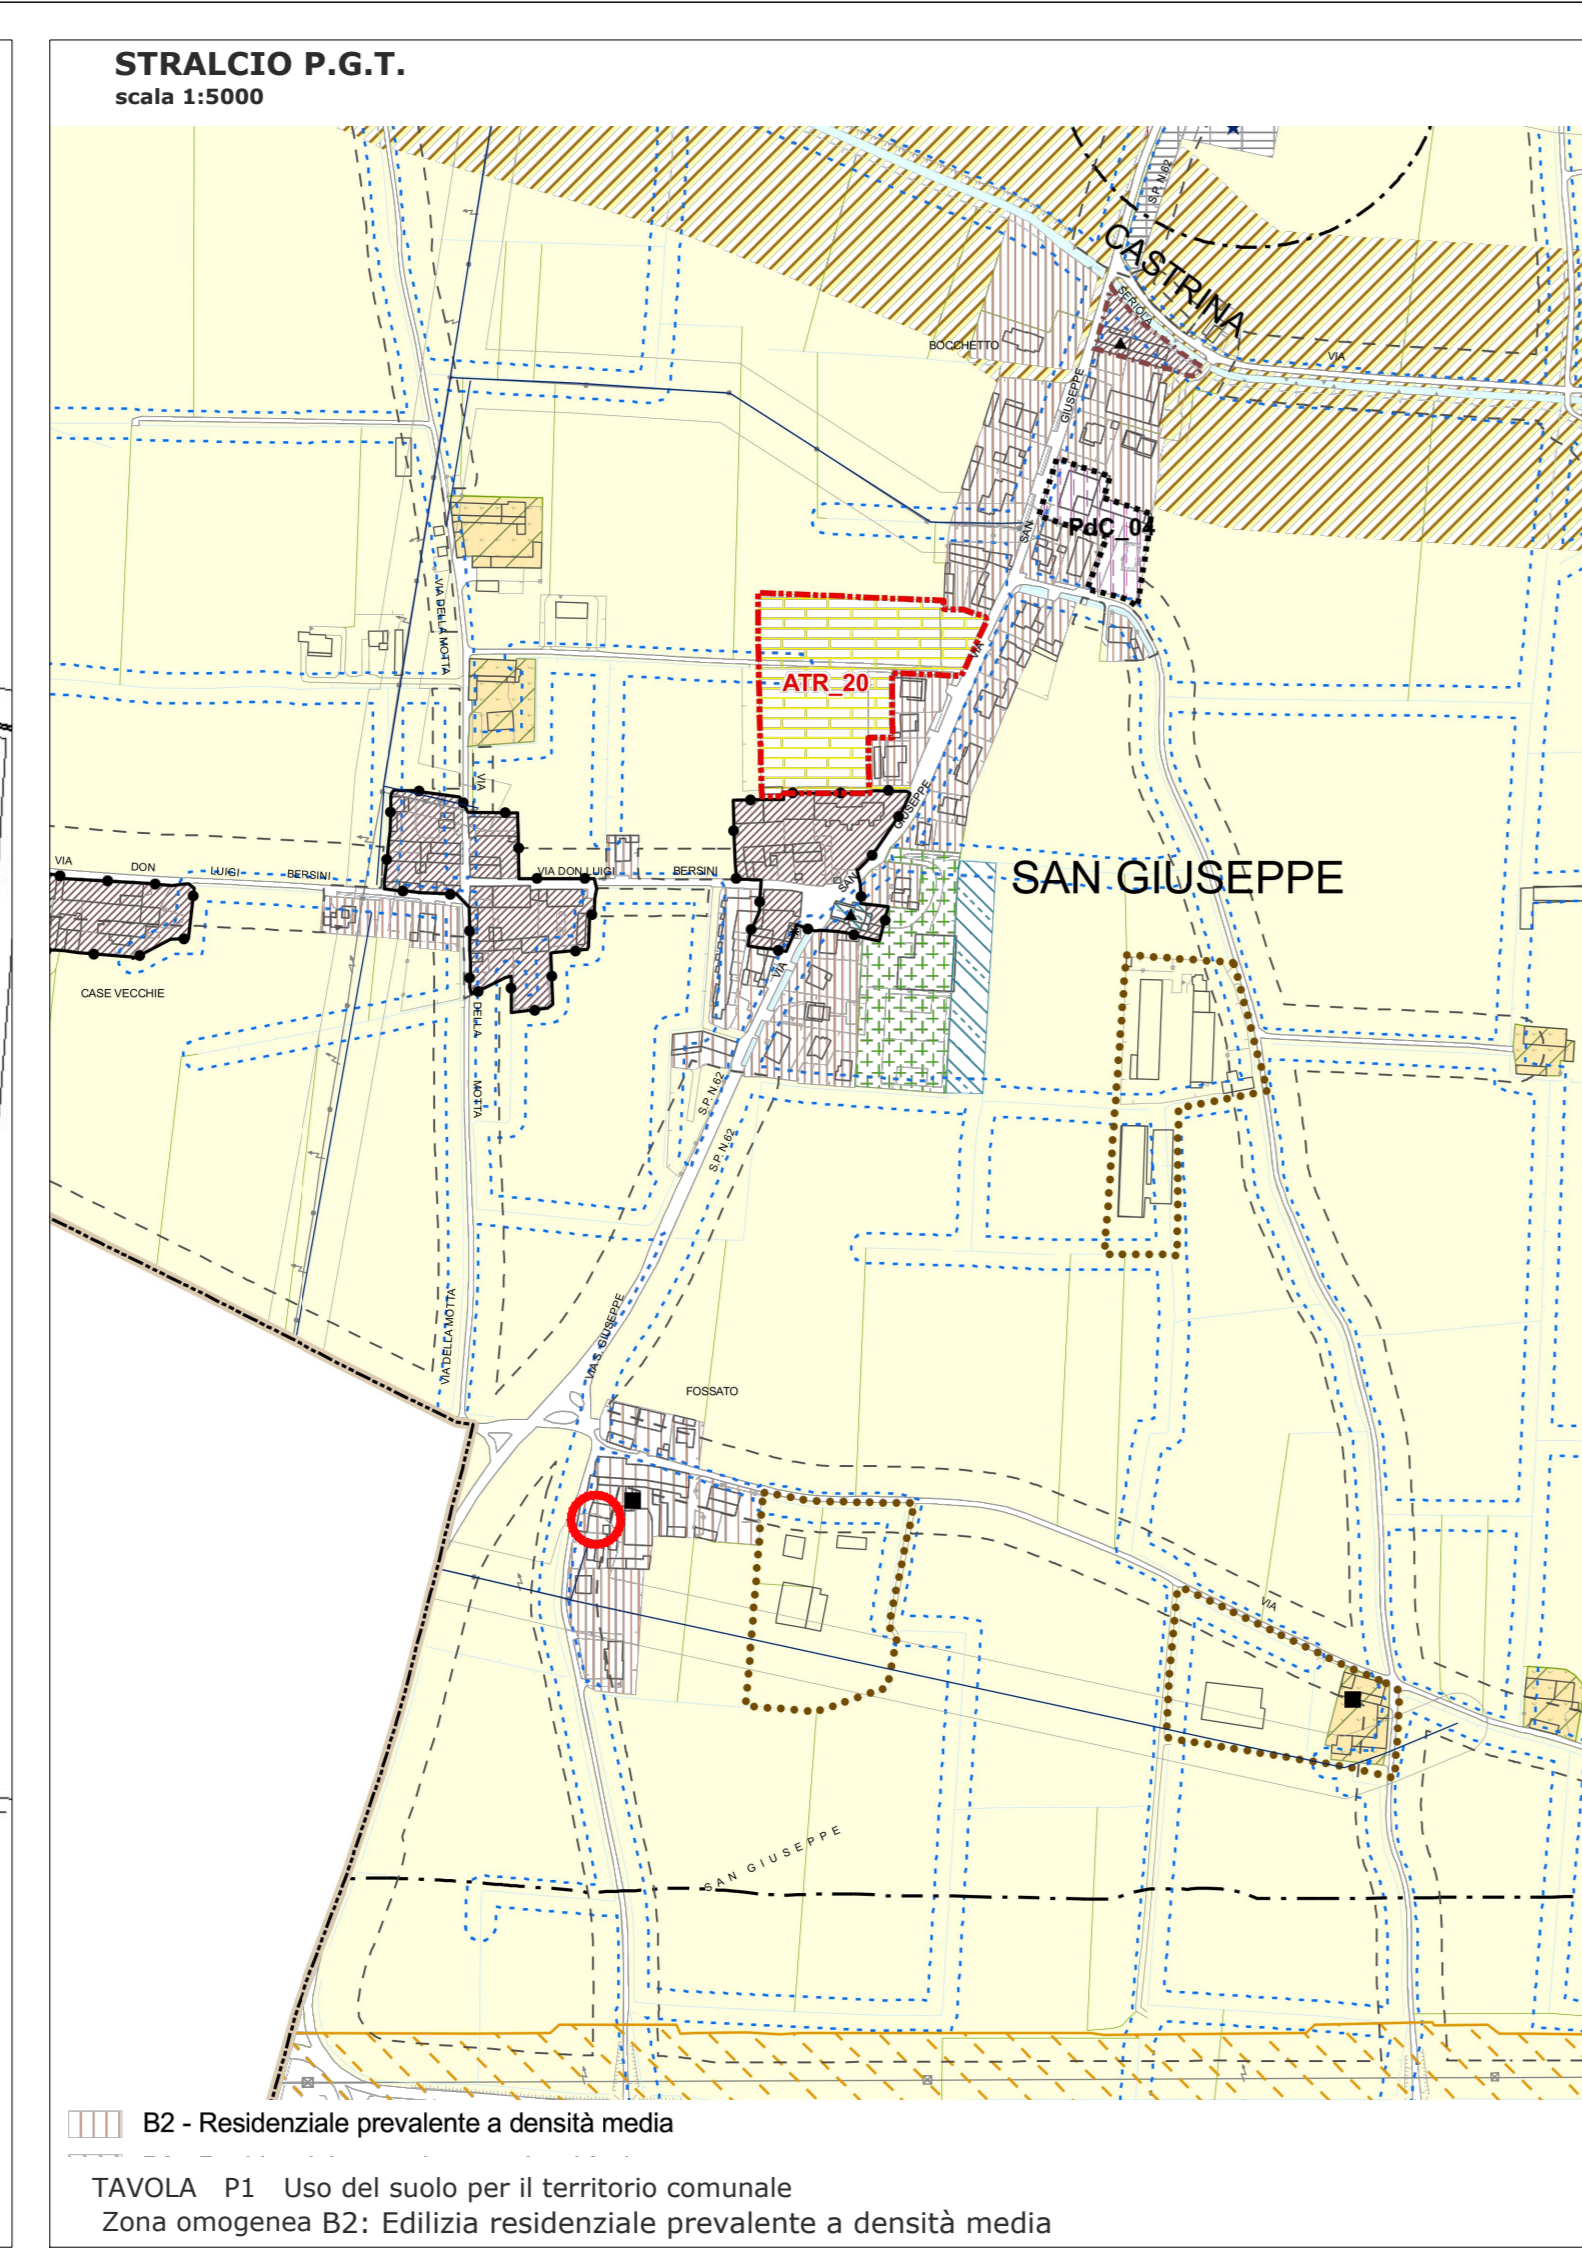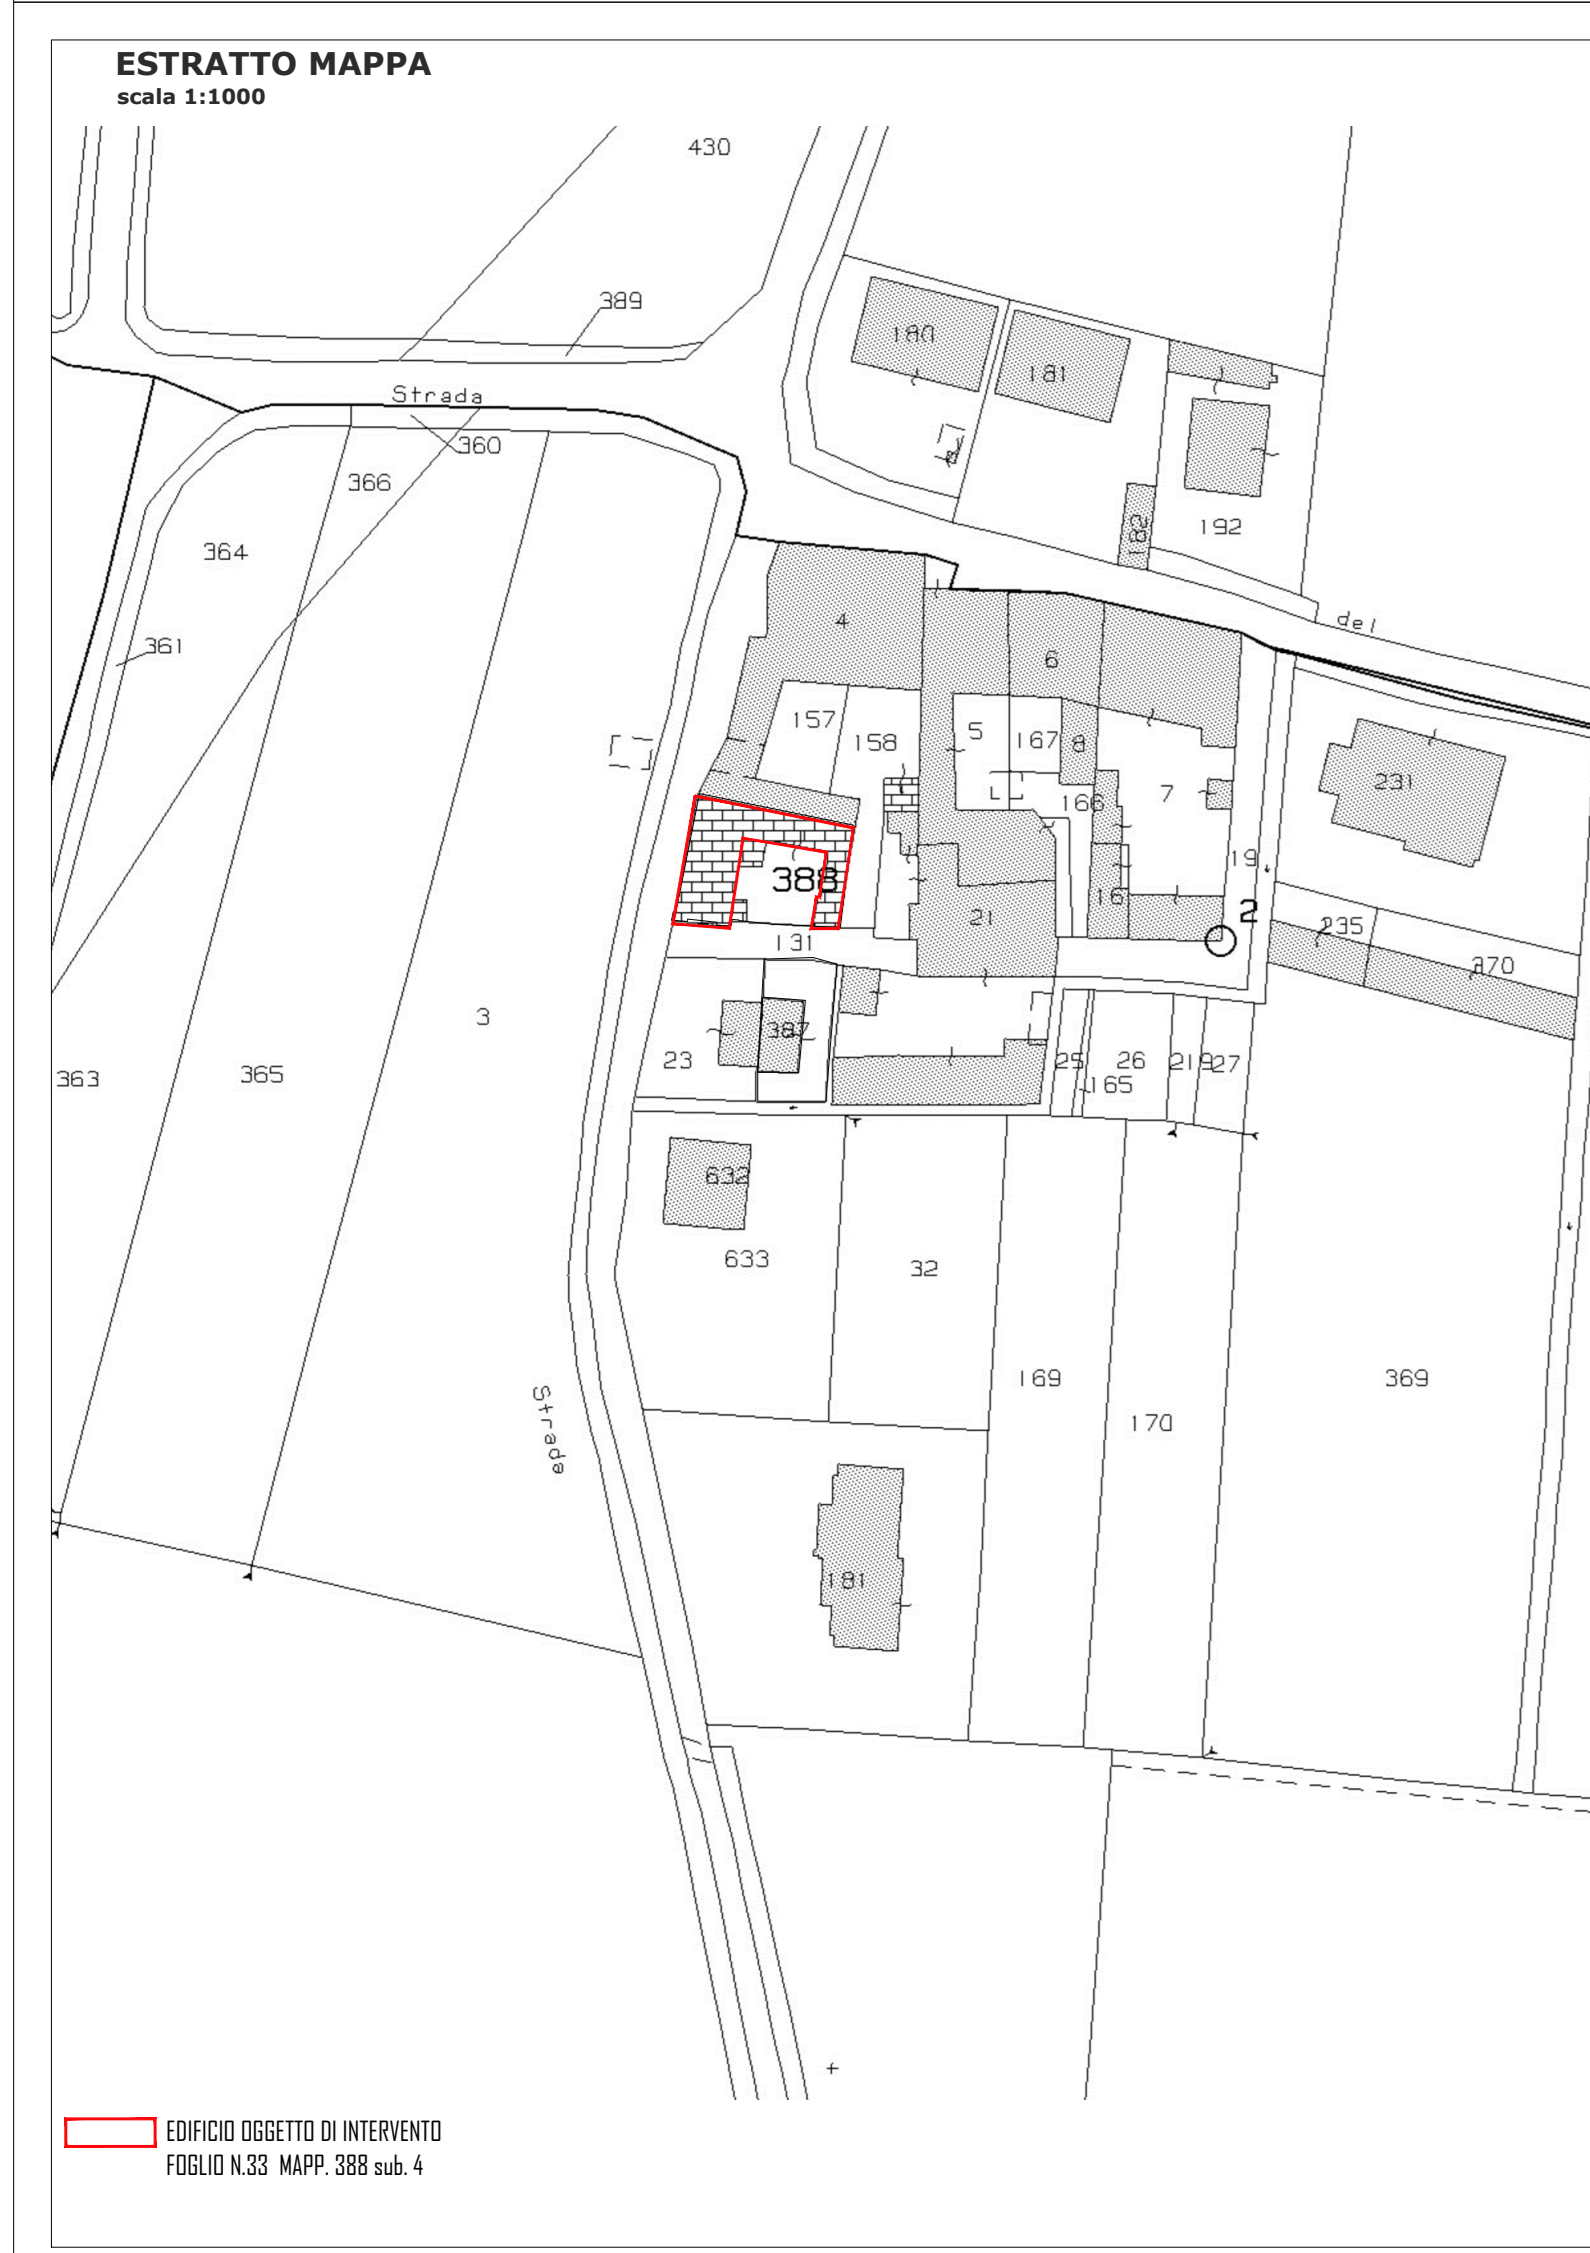

Architetto Nadia Andreis
VIA FOSSATO, 16 25038 ROVATO (BS)
Tel. 333-3728233
e-mail nadia.andreis@libero.it
nadia.andreis@archiworldpec.it

Comune
ROVATO
PROVINCIA DI BRESCIA

Caricatore:
VERMI ALESSIO
C.F.: VRM LSS 79128 B1570
VIA FOSSATO 16
ROVATO (BS)

Progetto:
**PERMESSO DI COSTRUIRE
IN SANATORIA**

abitazione unifamiliare
sita in via Fossato n.16
Rovato (BS)
Mappale n.388 Foglio33 sub.4
e Mappale n.387
ZONA B2

Figura:
ESTRATTO MAPPA-STRALCIO PGT

Scala	varie	Tavola	1
Data	Settembre 2020		
Approvata:			
Approvato:			

Questo disegno è di proprietà riservata e non può essere copiato o riprodotto senza la autorizzazione