


DATI QUANTITATIVI DI PROGETTO			
Superficie Territoriale	2.900,00 mq		
Superficie Fondiaria	2.866,46 mq	Ut (mq/mq)	1,146,50 mq
		4% di S.F.	
LOTTO Unico 2283,16 mq			
SLP Edificabile	1.146,00,00 mq	H massima	7,50 ml
LOTTO 1 2.293,16 mq			
Standard di legge art. 19 RTA 20% di SF	573,29 mq		
Standard reperiti	573,30 mq		

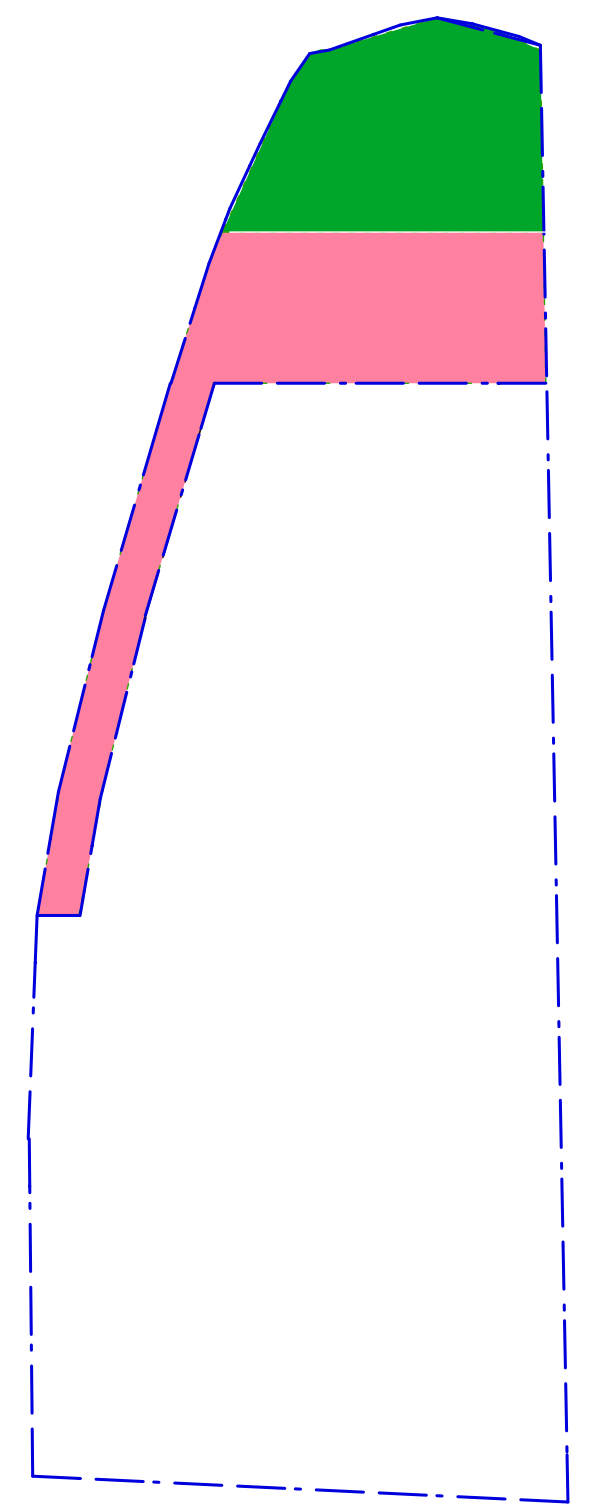

Scala disegno 1: 500

DEFINIZIONE AREE PREVISTE IN ASSERVIMENTO/CESSIONE		
■ + ■	Verde e Parcheggi	573,30 mq
■	Viabilità (strade e marciapiedi) non previste (esistenti)	0,00 mq
TOTALE STANDARD		573,30 mq

LEGENDA

- Limite di proprietà
- Perimetro del Comparto oggetto d'intervento

COMUNE DI ROVATO PROVINCIA DI BRESCIA	
progetto	RICHIESTA DI APPROVAZIONE PIANO DI LOTTIZZAZIONE PRODUTTIVO - ATP 21 - CAMPANELLA
proprietà	PONTOLOGO BORTOLO TOSCANI GRAZIELLA
committenti	ARTECH INOX SRL
progettisti	Gottardelli Flavio architetto Mara Verzeletti geometra
data	Aprile 2019
aggiornamenti	
scala	1: 200 1: 500
tavola	04
oggetto	PLANIMETRIA GENERALE
la proprietà - i committenti	i progettisti
PONTOLOGO BORTOLO TOSCANI GRAZIELLA ARTECH INOX SRL	

Scala disegno 1: 200

Capannone Artisanale esistente

Altra proprietà 2866.46 mq

LINEA DI DIVISIONE con convenzione reciproca di costruzione a confine