




- LEGENDA**
- RETE ACQUE REFLUE
tubi pvc SN 4 con rinfianco in cls
 - POZZETTO D'ISPEZIONE
 - ○ VASCA BIOLOGICA tipo IMHOFF
 - P POZZO PERDENTE ø 200

LA PROPRIETA'

SOCIETA' AGRICOLA ROBERTO E FEDERICO
DI PAOLO CAVALLI E C SS

MOZART SRL

Bertuzzi Elisabetta

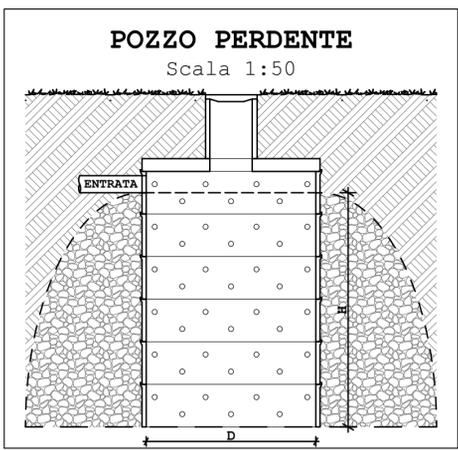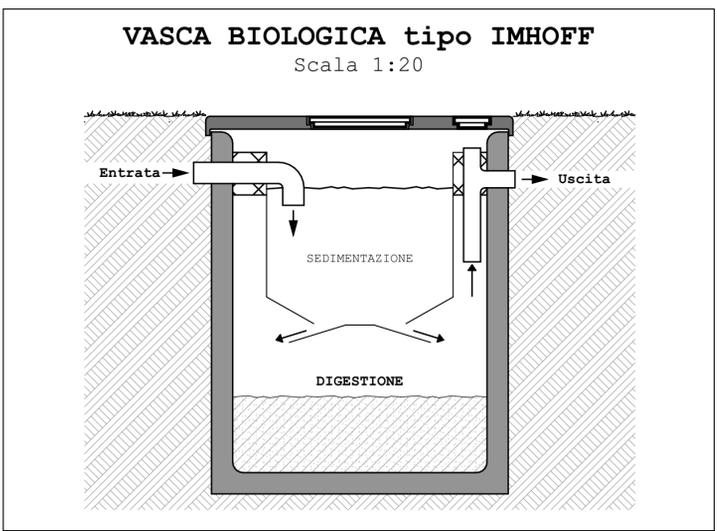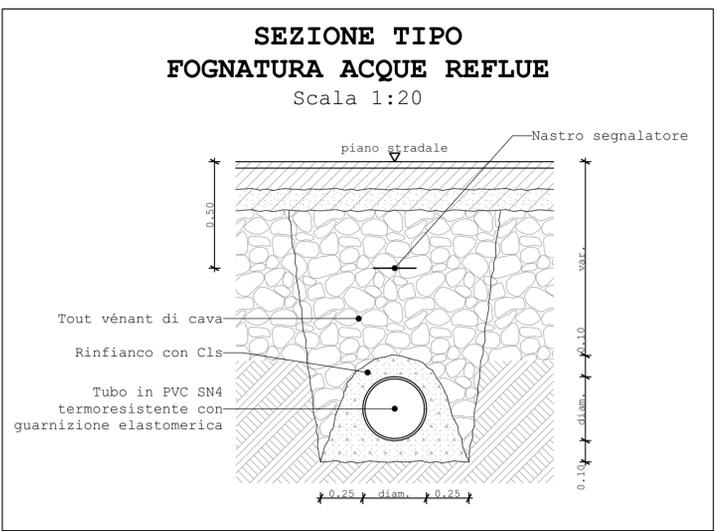

Studio Tecnico 		Geom. Santo Zampedrini Ing. Cesare Zampedrini Arch. Maria Zampedrini		VIA L. RIZZO, 20 - 25125 BRESCIA Tel 030220724 Fax 0302477063 e-mail: studio@zampedrini.it www.zampedrini.it	PROGETTAZIONI CIVILI E INDUSTRIALI RISTRUTTURAZIONI, DIREZIONE LAVORI PROGETTAZIONE INTEGRATA
COMUNE DI ROVATO		PROVINCIA DI BRESCIA			
OGGETTO VARIANTE AL PIANO DI LOTTIZZAZIONE "P.E. 12" E AL PdC n°58/2014 E REALIZZAZIONE NUOVO FABBRICATO PRODUTTIVO					
IL TECNICO PROGETTISTA Ing. CESARE ZAMPEDRINI P.IVA 03400070177	IL COMMITTENTE COROXAL DI GUGLIELMO CORRADI E C. SAS via Industriale, 8 25035 Ospitaletto (BS) CF/P.iva 00413260175	DESCRIZIONE TAVOLA PLANIMETRIA con schema fognario ACQUE REFLUE			
COLLABORATORI Geom. RODELLA - Ing. GAMBETTI		VERIFICA	ZONA DI PGT PE_12_ZONA D2	TAVOLA N. 3	
SCALA 1:500	DATA 08/03/2018	LAVORO N. 989 PL			