




ESTRATTO ORTOFOTO

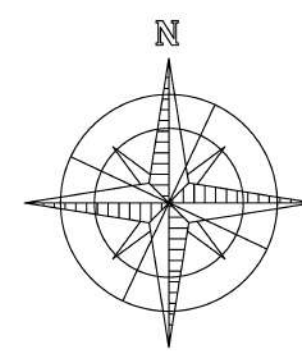





ESTRATTO MAPPA

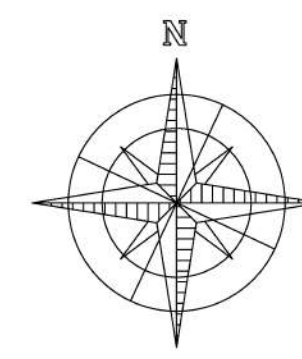

ESTRATTO P.G.T. - TAVOLA P3.1

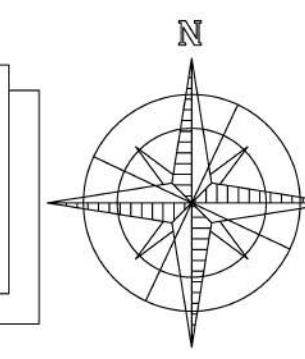

ESTRATTO P.G.T. - TAVOLA P1.1

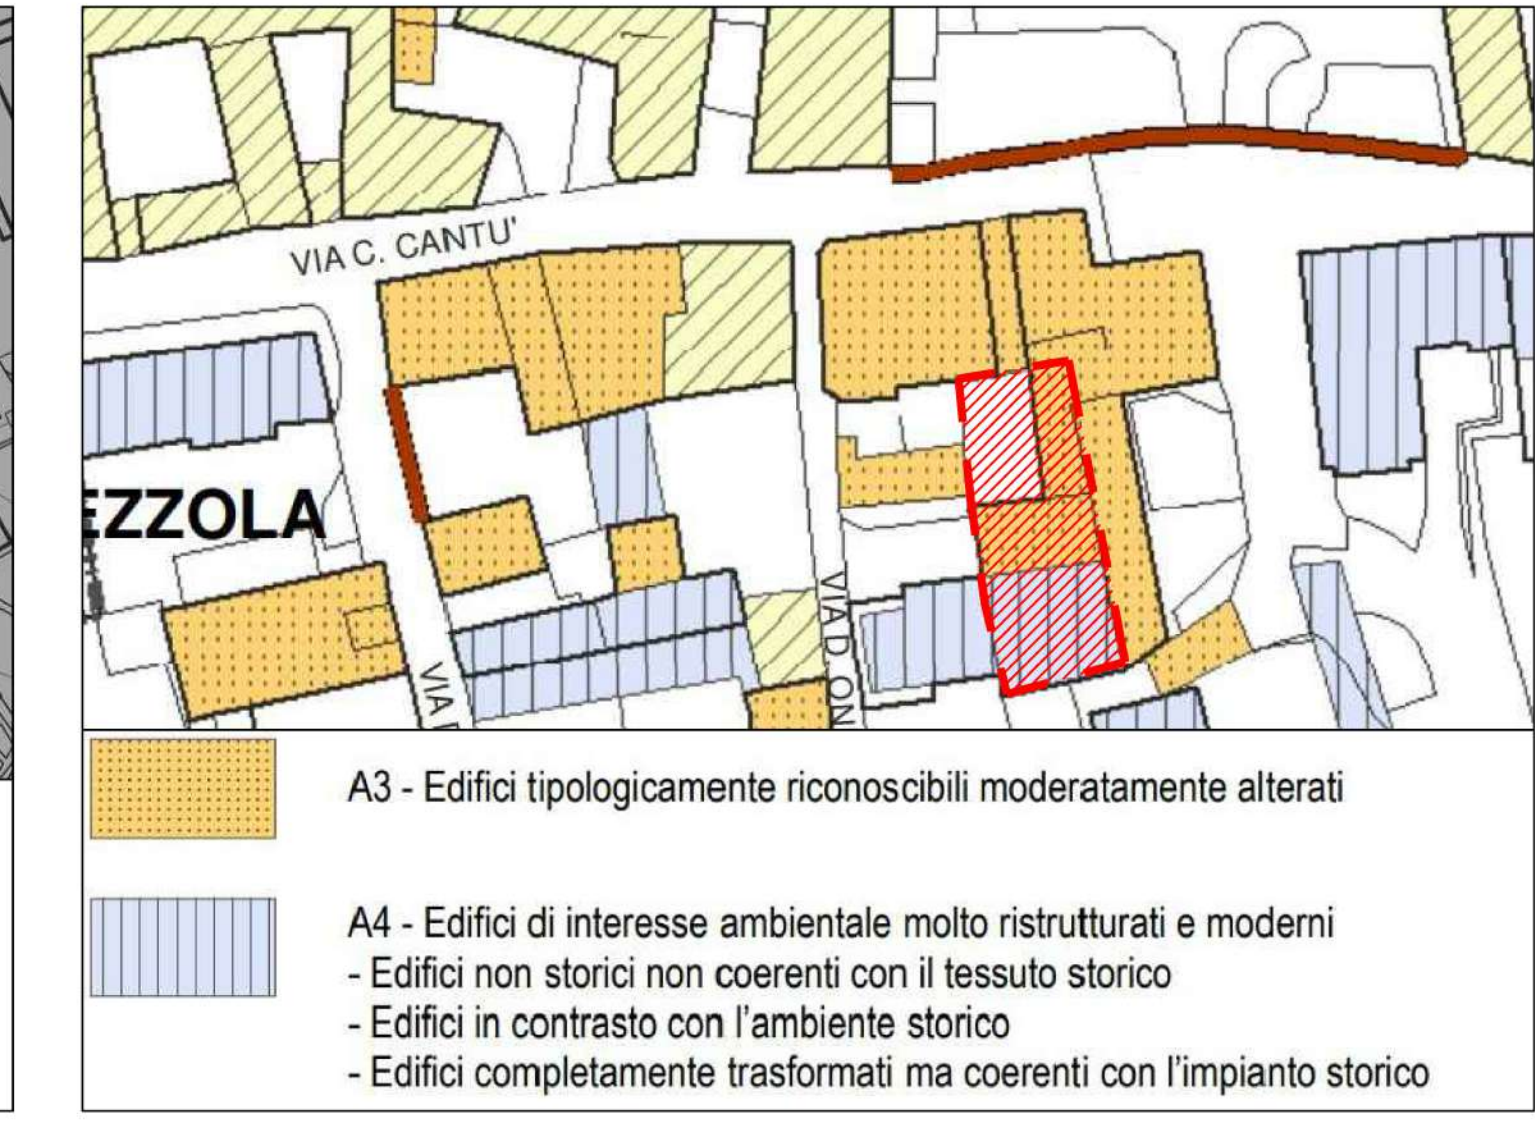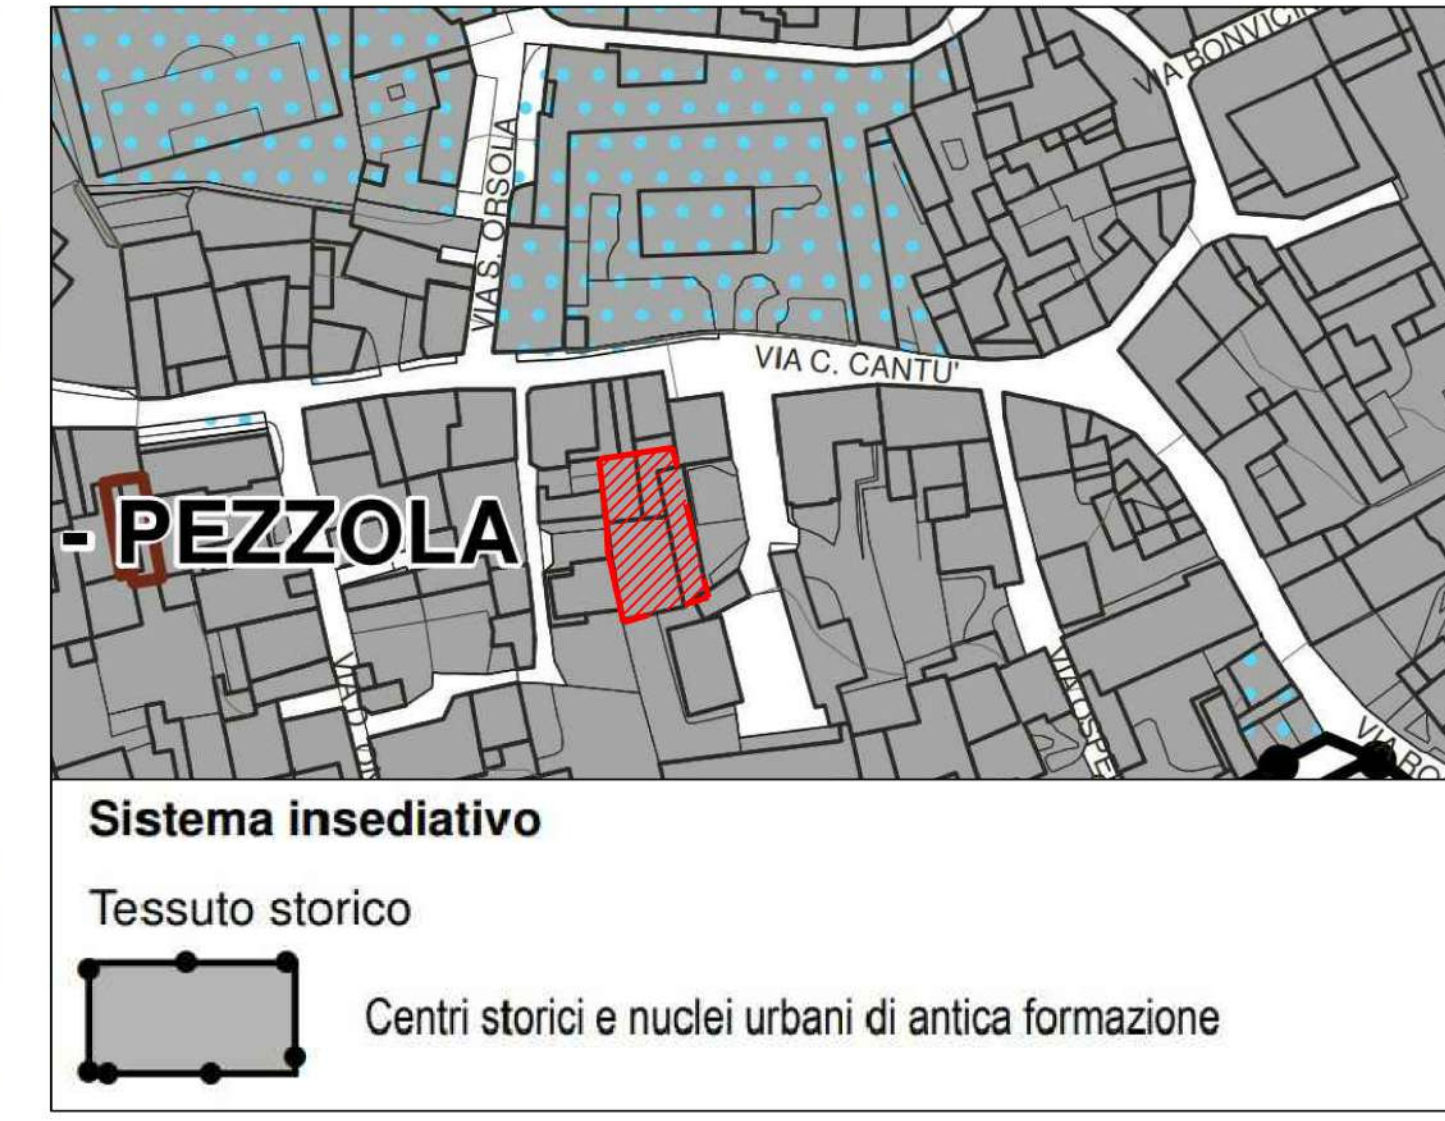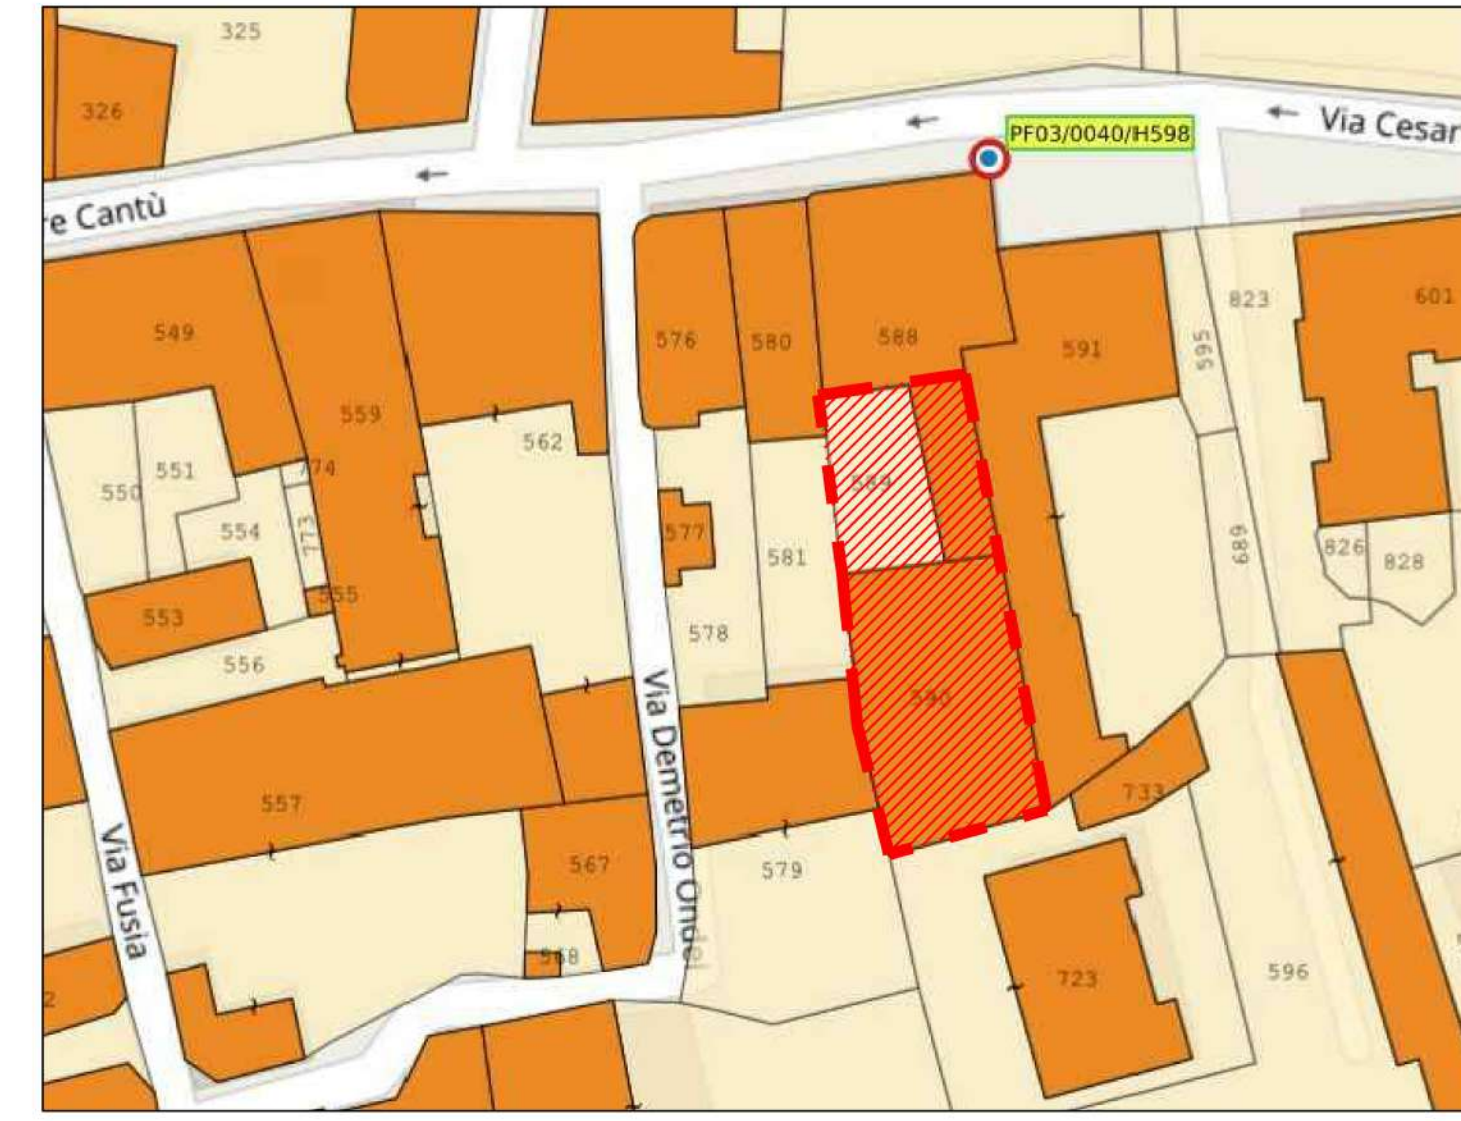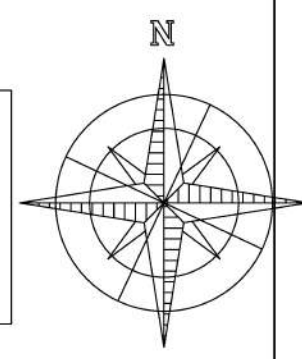

Sistema insediativo

Tessuto storico



Centri storici e nuclei urbani di antica formazione

A3 - Edifici tipologicamente riconoscibili moderatamente alterati



A4 - Edifici di interesse ambientale molto ristrutturati e moderni  
- Edifici non storici non coerenti con il tessuto storico  
- Edifici in contrasto con l'ambiente storico  
- Edifici completamente trasformati ma coerenti con l'impianto storico

INQUADRAMENTO

INQUADRAMENTO GENERALE -  
PIANTA PIANO TERRA

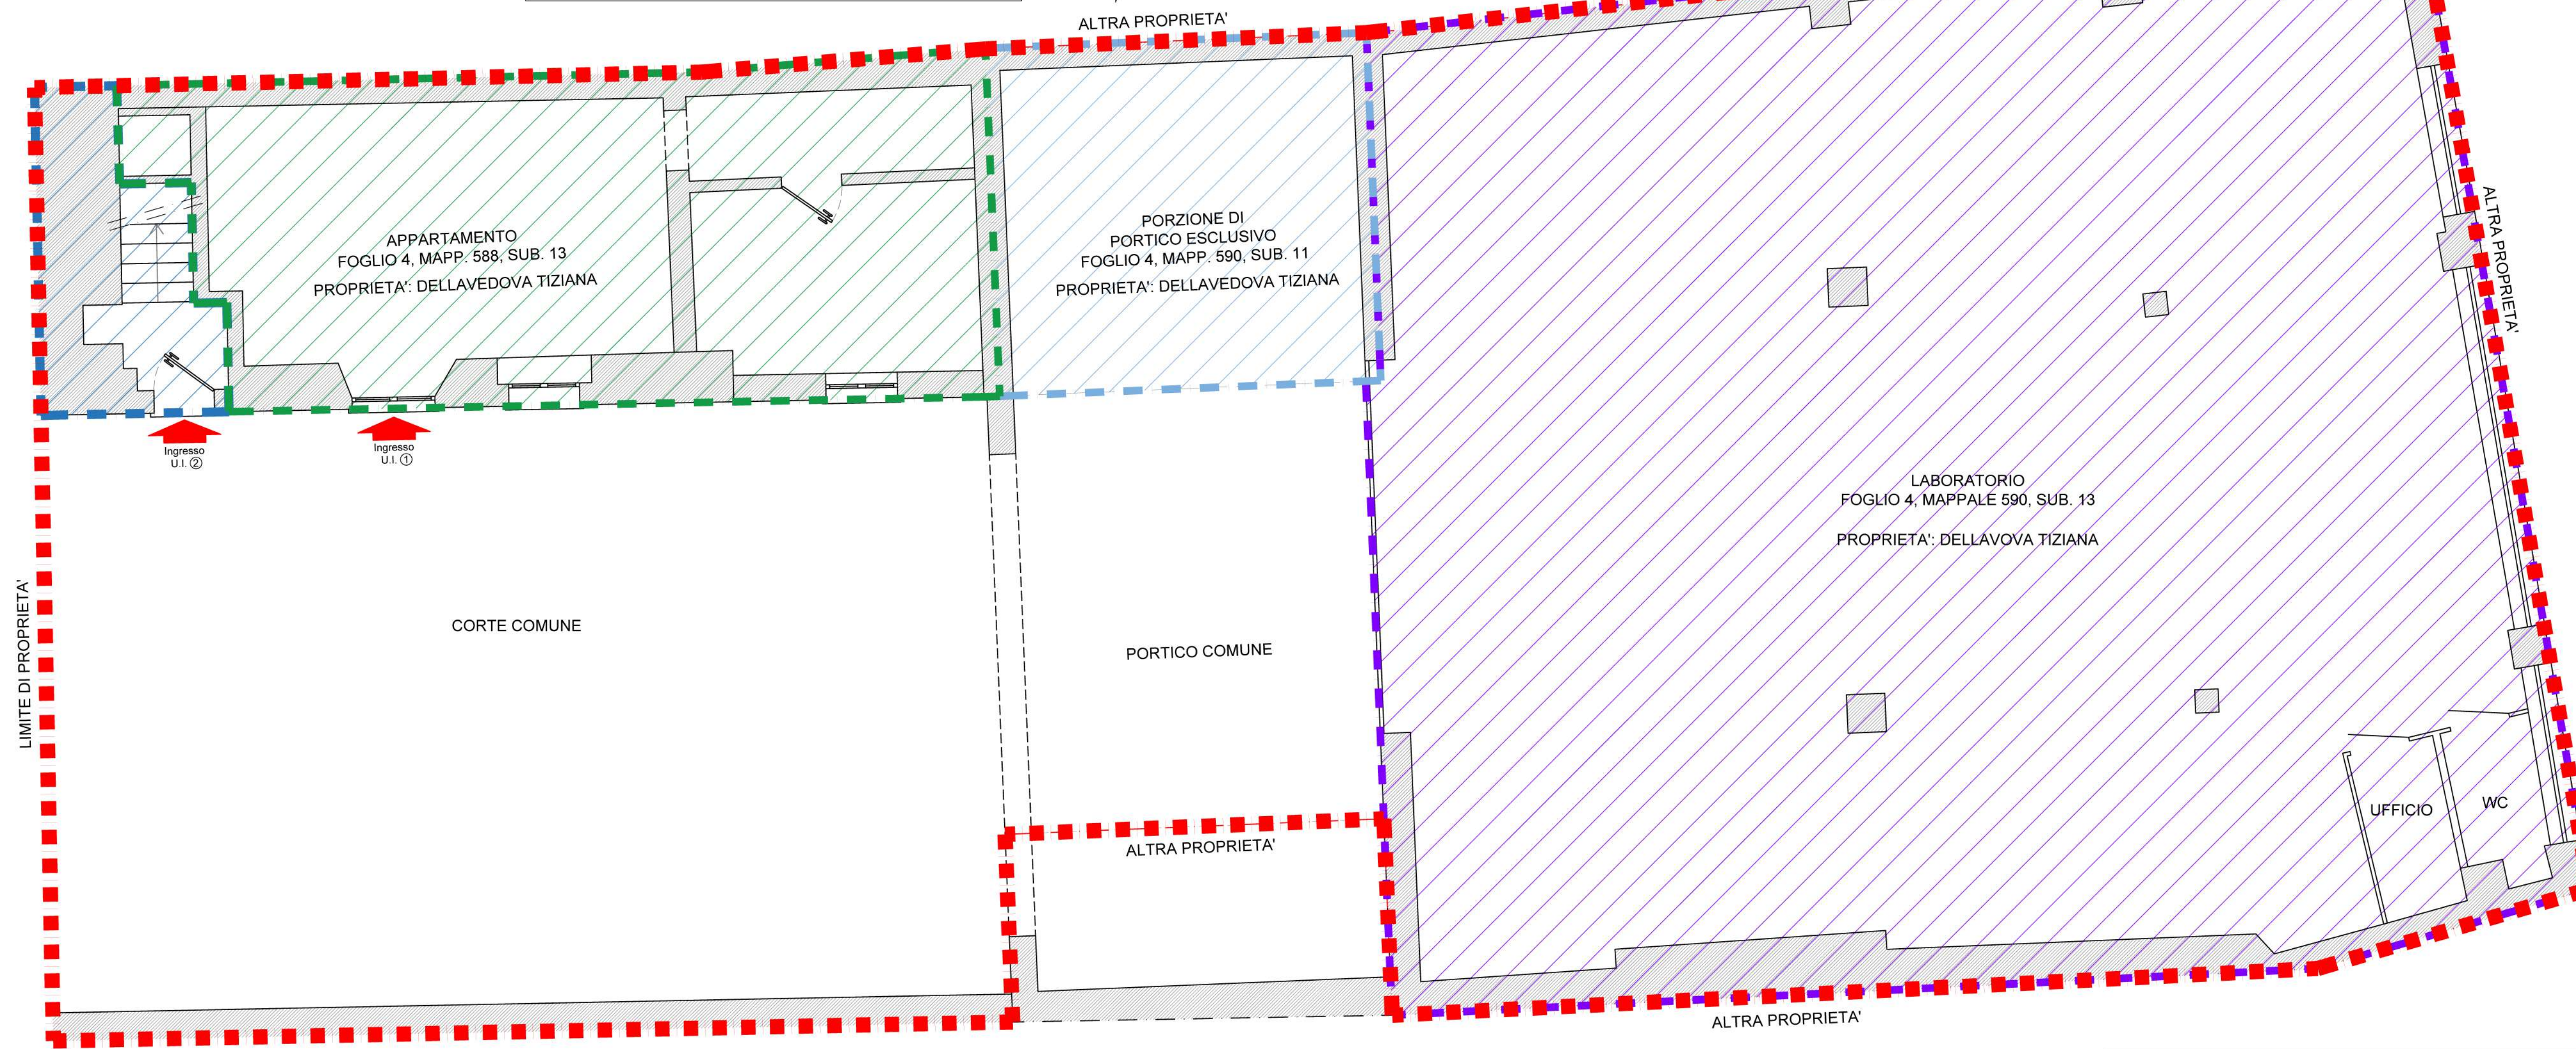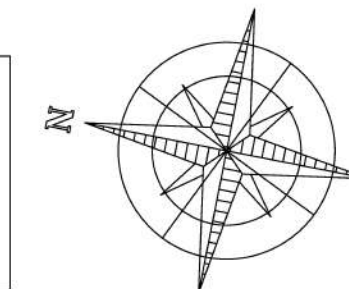

INQUADRAMENTO GENERALE -  
PIANTA PIANO PRIMO

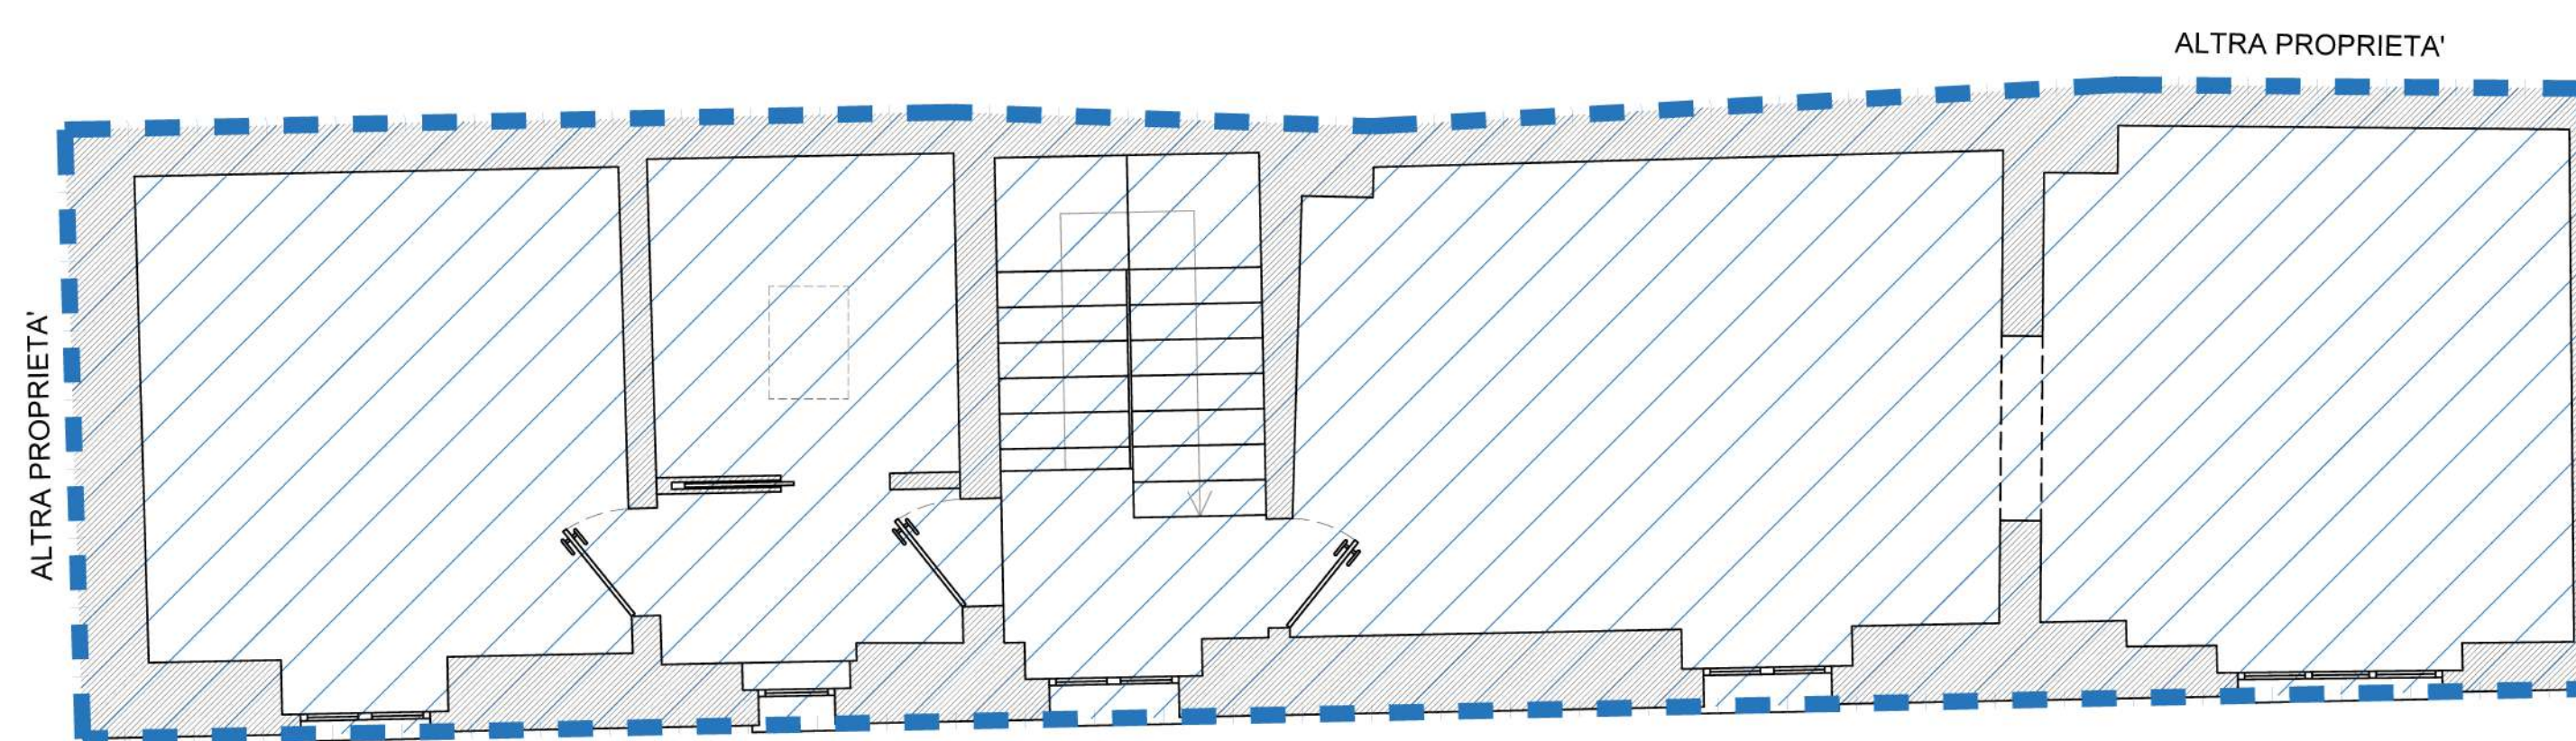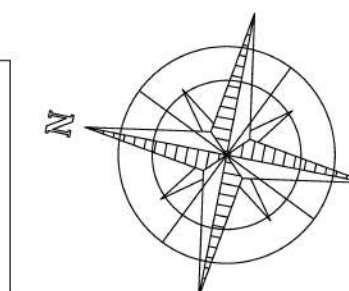

Studio Tecnico Girelli

di Geom. Gabriele Girelli  
sede legale: Via Brescia, n. 38 - 25016 Ghedi (BS) - P. Iva 03544040177  
tel.030/9033185 - email: info@studiogirelli.eu

COMUNE DI  
ROVATO  
Provincia di Brescia

Commissa:	Attività:	Progetto: <b>PIANO DI RECUPERO (denominato P.R. CESARE CANTU' 23), PER OPERE DI AMPLIAMENTO VOLUMETRICO AI FINI ABITATIVI CON CONTESTUALE CAMBIO D'USO DEL LOCALE LABORATORIO IN LOCALE RESIDENZIALE E AUTORIMESSA.</b>	
Scala grafica:	Varie	REF. proprietà immobiliare sita in via Cesare Cantu' n. 23.	
Data:	Giugno 2023	Oggetto della tavola:	Il Tecnico Incaricato
Tavola n°:	1	- ESTRATTO ORTOFOTO - ESTRATTO MAPPA - ESTRATTO P.G.T. - TAVOLA P3.1 - ESTRATTO P.G.T. - TAVOLA P1.1 - INQUADRAMENTO GENERALE	La Committente
Progettista:	Geom. Gabriele Girelli	Protocollo:	
Collab. alla progettazione:	Geom. Sara Cherubini		
Disegnatore:	Geom. Sara Cherubini		

1

1

A termini di legge ci riserviamo la proprietà di questo elaborato con divieto di riproduzione senza nostra autorizzazione scritta