


SEZIONE A-A

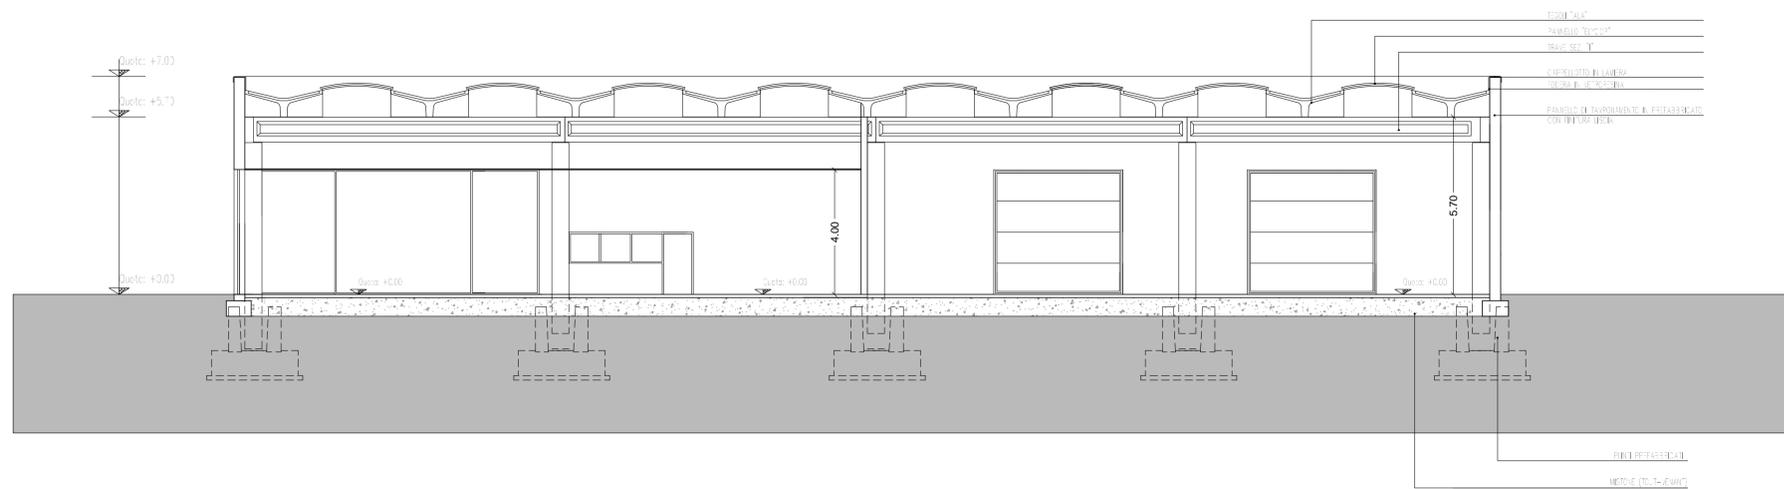

SEZIONE B-B

COMUNE : ROVATO		PROVINCIA : BRESCIA
PROGETTO DI REALIZZAZIONE AUTOSALONE		
COMMITTENTE: F.LLI BONAVENTI S.P.A.	TIMBRO-FIRMA	
PROGETTISTA: DOTT. ARCH. MARTINAZZI ALESSANDRA Corso Bonomelli n.41 Rovato (BS)	TIMBRO-FIRMA	TAVOLA: 7
OGGETTO: SEZIONI DI PROGETTO		SCALA: 1:100 Maggio 2018